


NÁVRH NOVÉHO PARKU - TIŠNOV LOKALITA - POD KVĚTNICÍ

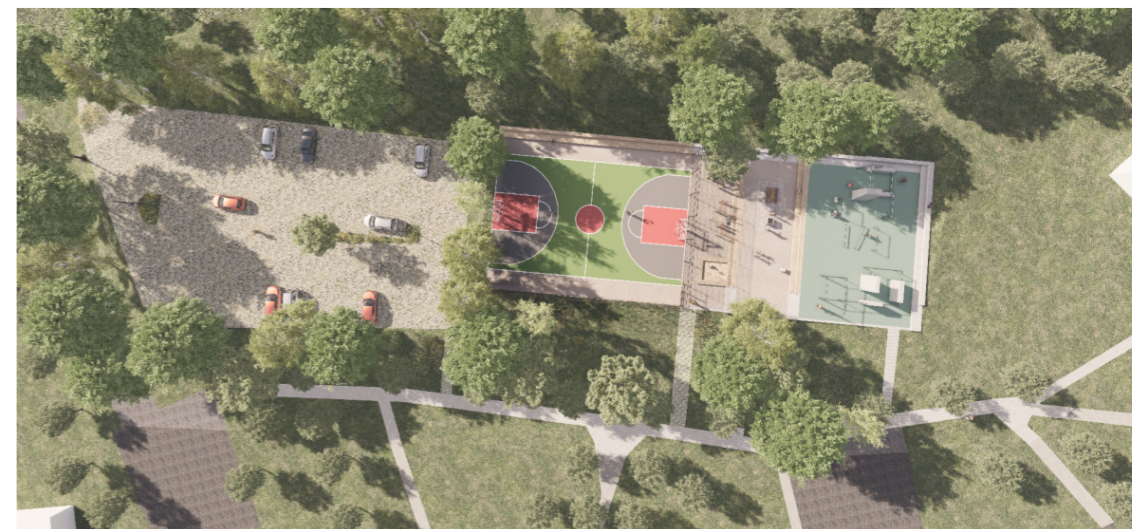

±NULA

PLUS MÍNUS NULA
architektonický ateliér
Purkyňova 33
612 00 Brno
+420 776 669 031
info@plusminusnula.cz
www.plusminusnula.cz

název akce / project title
**NÁVRH NOVÉHO PARKU
LOKALITA - POD KVĚTNICÍ**

místo stavby / site
Na Břehu 37, 190 00 Praha 9

investor / client
město Tišnov

autor a vedoucí projektu / author
Ing. Zdeněk Sendler
Ing. arch. Pavel Hude

vypracoval / drawn by
Ing. arch. Pavel Hude
Ing. arch. Adam Cingel
Ing. arch. Pavla Kolomazníková
Ing. Markéta Jurečková

název výkresu / drawing title
TITULNÍ LIST

fáze / phase
STUDIE formát / size
A3

datum / date
01/2025 číslo revize / revision number

měřítko / scale
- výkres / page
00




LOKALITA - POD KVĚTNICÍ

ČUŽK

LEGENDA:

 ŘEŠENÉ ÚZEMÍ

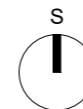

PLUS MINUS NULA
architektonický atelier

Purkyňova 33
612 00 Brno
+420 776 669 031
info@plusminusnula.cz
www.plusminusnula.cz

název akce / project title
**NÁVRH NOVÉHO PARKU
LOKALITA - POD KVĚTNICÍ**

místo stavby / site
Na Břehu 37, 190 00 Praha 9

investor / client
město Tišnov

autor a vedoucí projektu / author
Ing. Zdeněk Sendler
Ing. arch. Pavel Hude

vypracoval / drawn by
Ing. arch. Pavel Hude
Ing. arch. Adam Cingel
Ing. arch. Pavla Kolomazníková

název výkresu / drawing title
ORTOFOTOMAPA

fáze / phase
STUDIE

datum / date
01/2025


měřítko / scale
-

formát / size
A3

číslo revize / revision number

výkres / page
01

SITUACE ŠIRŠÍCH VZTAHŮ VČETNĚ PROVOZNÍCH VAZEB

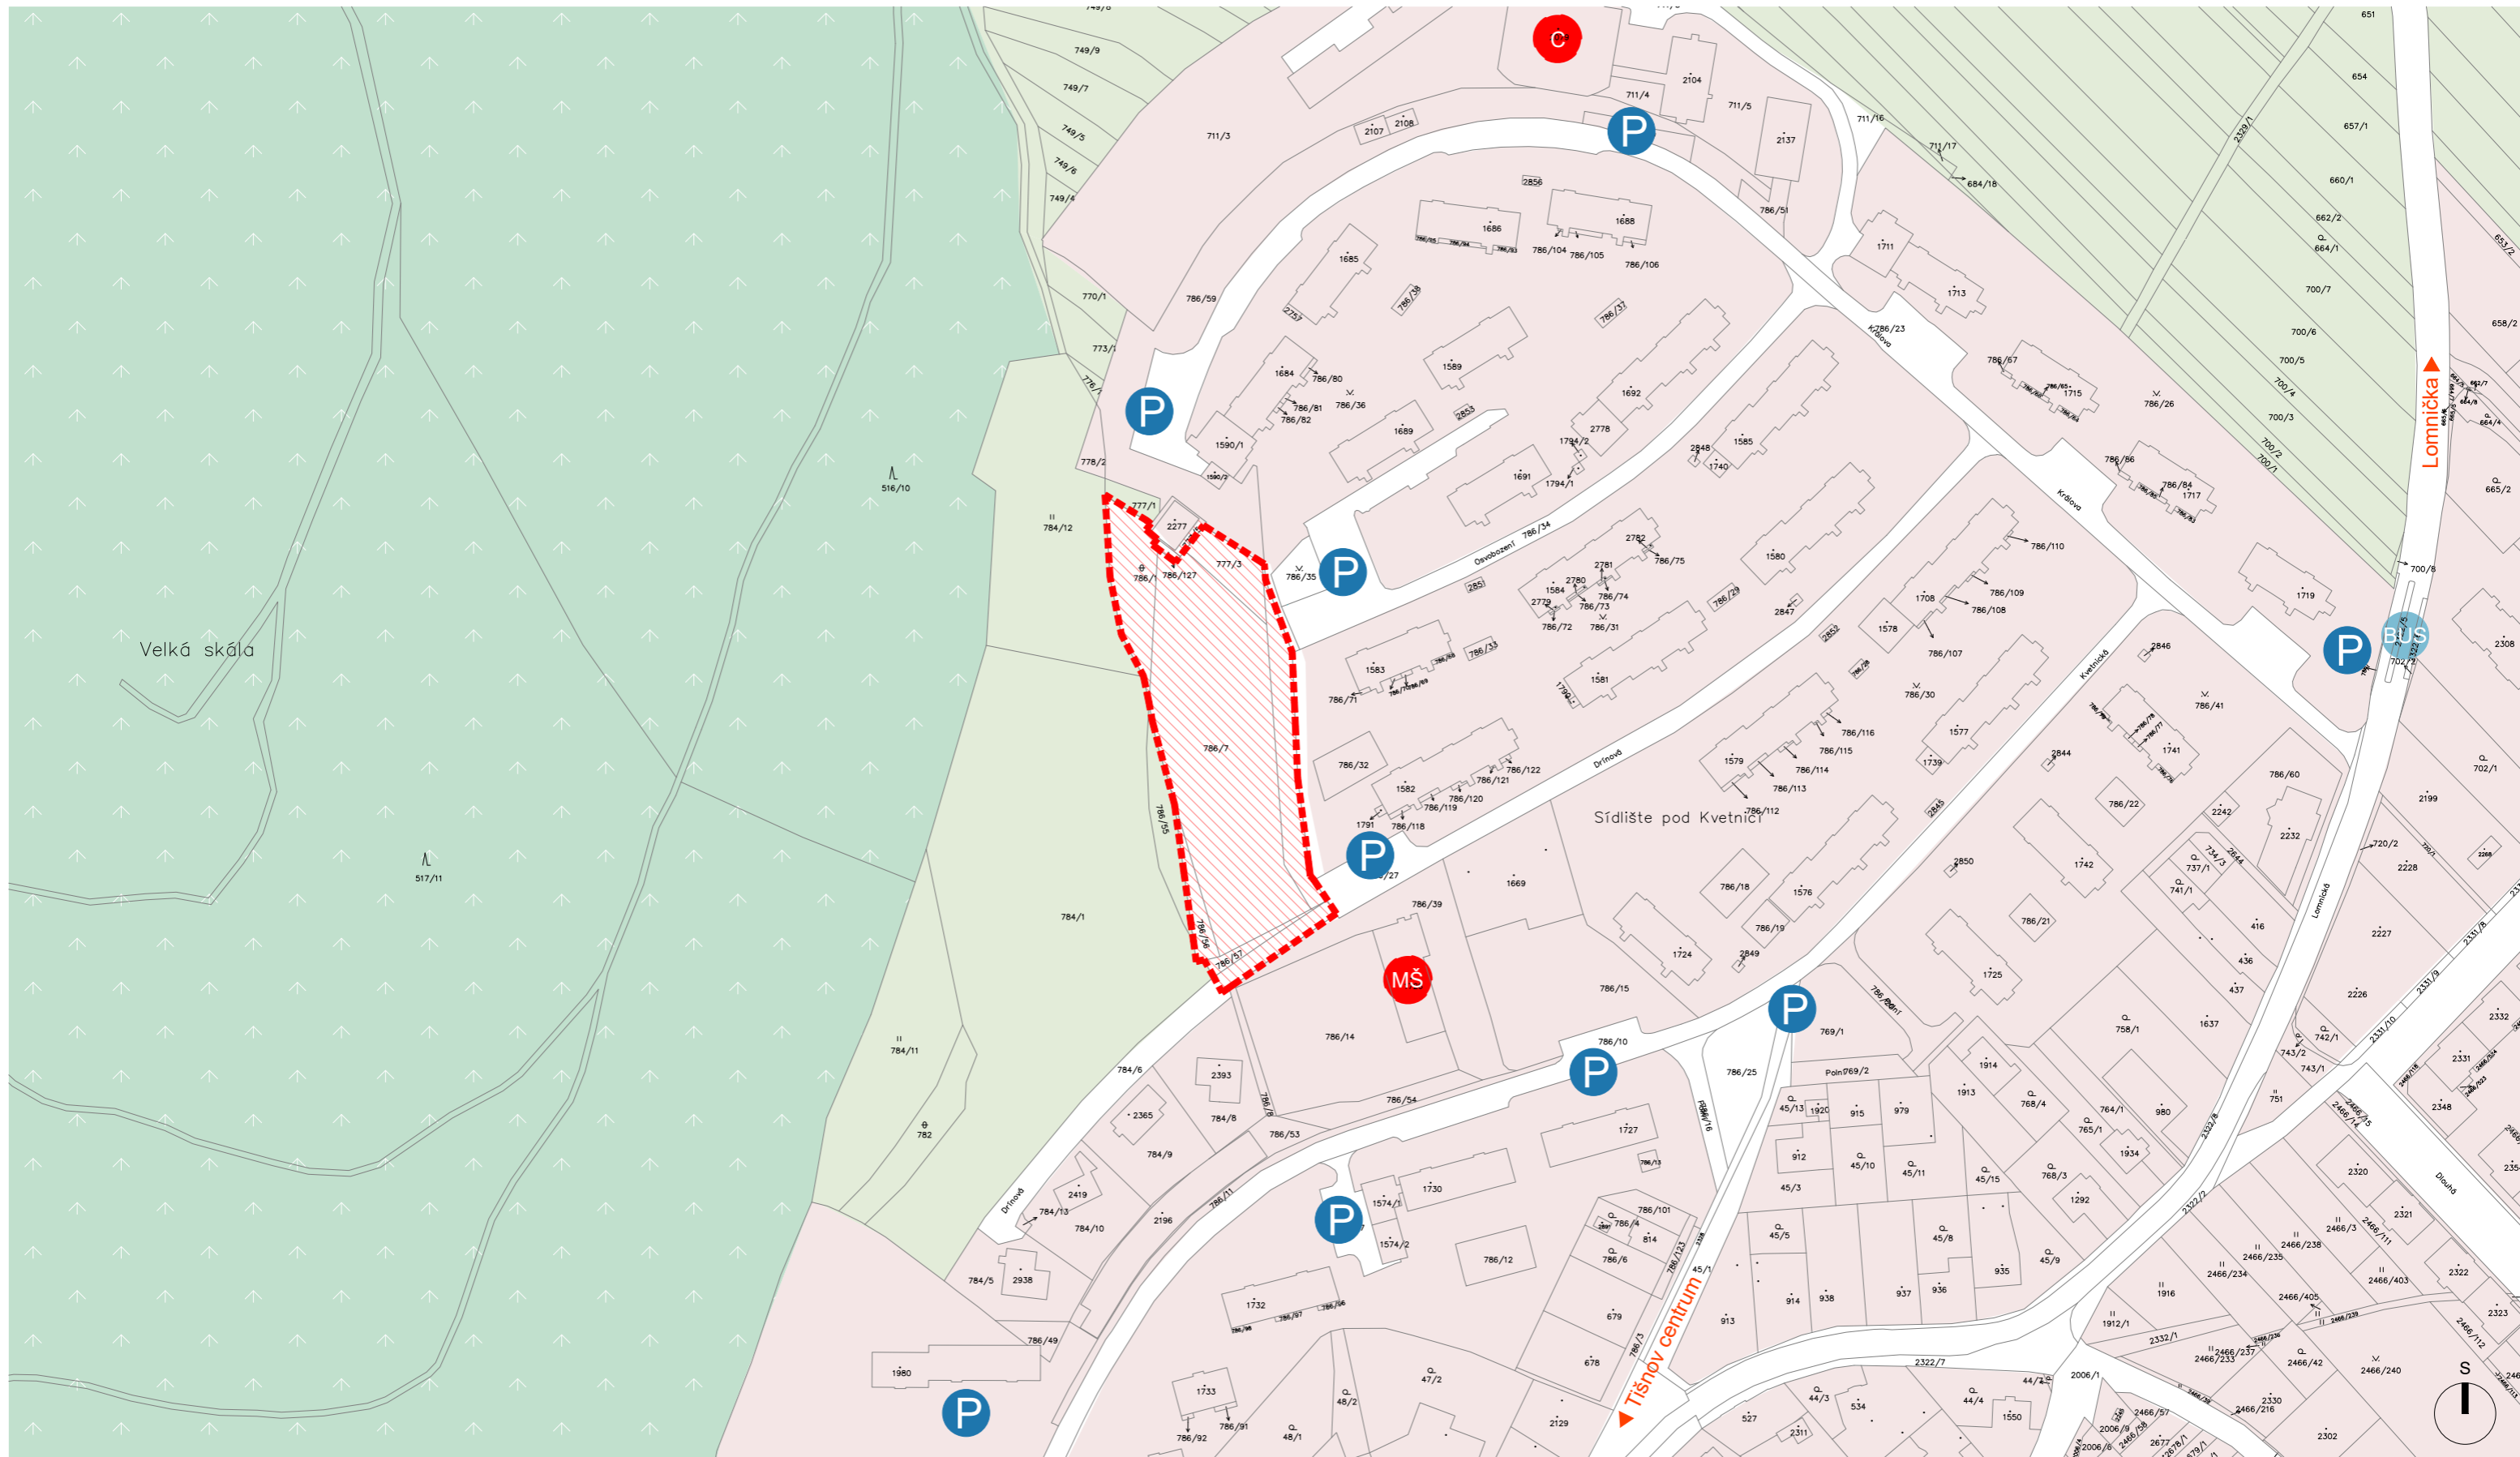

LEGENDA:

- ŘEŠENÉ ÚZEMÍ
- LES
- POLE
- ZASTAVĚNÁ PLOCHA
- P PARKOVÁNÍ
- BUS AUTOBUSOVÁ ZASTÁVKA
- C CENTRUM SOCIÁLNÍCH SLUŽEB
- MŠ MATEŘSKÁ ŠKOLA

PLUS MÍNUS NULA

PLUS MÍNUS NULA
architektonický atelier
Purkyňova 33
612 00 Brno
+420 776 669 031
info@plusminusnula.cz
www.plusminusnula.cz

název akce / project title
**NÁVRH NOVÉHO PARKU
LOKALITA - POD KVĚTNÍCÍ**

místo stavby / site
Na Břehu 37, 190 00 Praha 9

investor / client
město Tišnov

autor a vedoucí projektu / author
Ing. Zdeněk Sendler
Ing. arch. Pavel Hude

vypracoval / drawn by
Ing. arch. Pavel Hude
Ing. arch. Adam Cingel
Ing. arch. Pavla Kolomazníková

název výkresu / drawing title
SITUACE ŠIRŠÍCH VZTAHŮ

fáze / phase
STUDIE

datum / date
01/2025


měřítko / scale
1:2000

formát / size
A3

číslo revize / revision number


výkres / page
02

SITUACE MAJETKOVÝCH VZTAHŮ

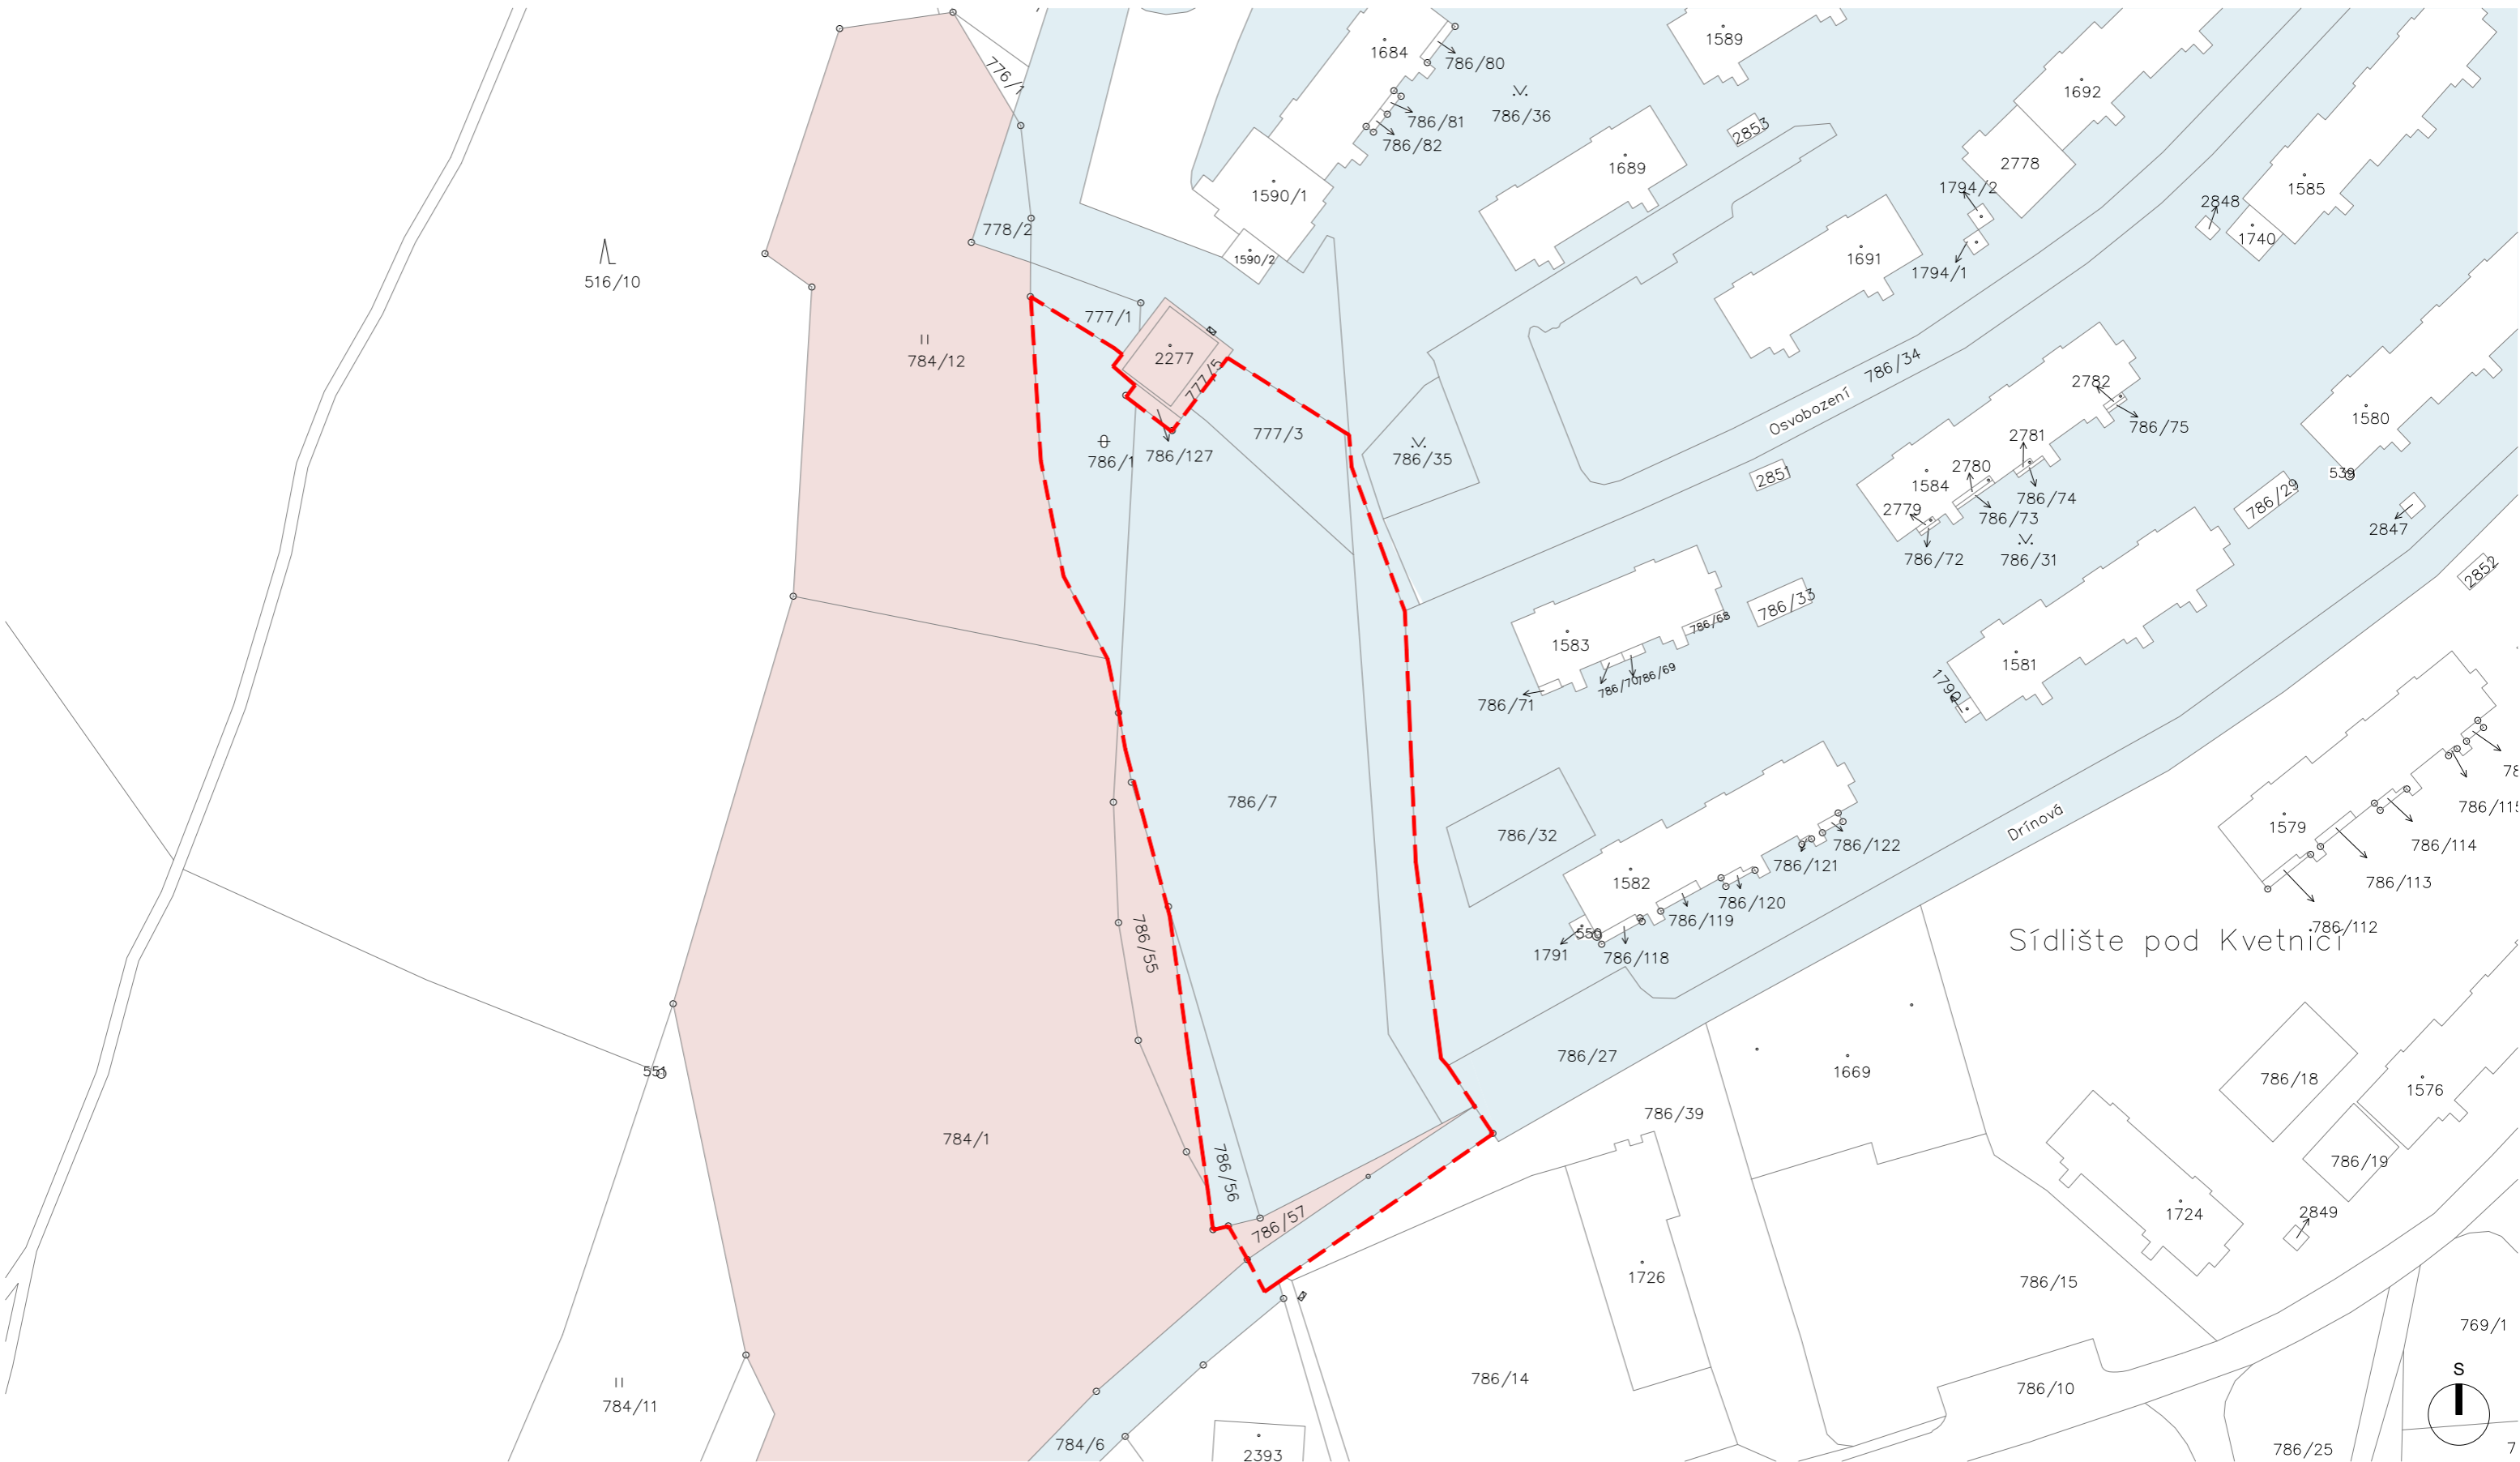


LEGENDA

- ŘEŠENÉ ÚZEMÍ
- VLASTNÍCI POZEMKŮ:
- MĚSTO TÍŠNOV
- JINÝ VLASTNÍK

	název akce / project title	autor a vedoucí projektu / author	název výkresu / drawing title
	NÁVRH NOVÉHO PARKU LOKALITA - POD KVĚTNICÍ	Ing. Zdeněk Sendler Ing. arch. Pavel Hude	SITUACE MAJETKOVÝCH VZTAHŮ
místo stavby / site	vypracoval / drawn by	fáze / phase	formát / size
Na Břehu 37, 190 00 Praha 9	Ing. arch. Pavel Hude Ing. arch. Adam Cingel Ing. arch. Pavla Kolomazníková	STUDIE	A3
investor / client	datum / date	číslo revize / revision number	
město Tíšnov	01/2025		
měřítko / scale	výkres / page		
1:1000	03		





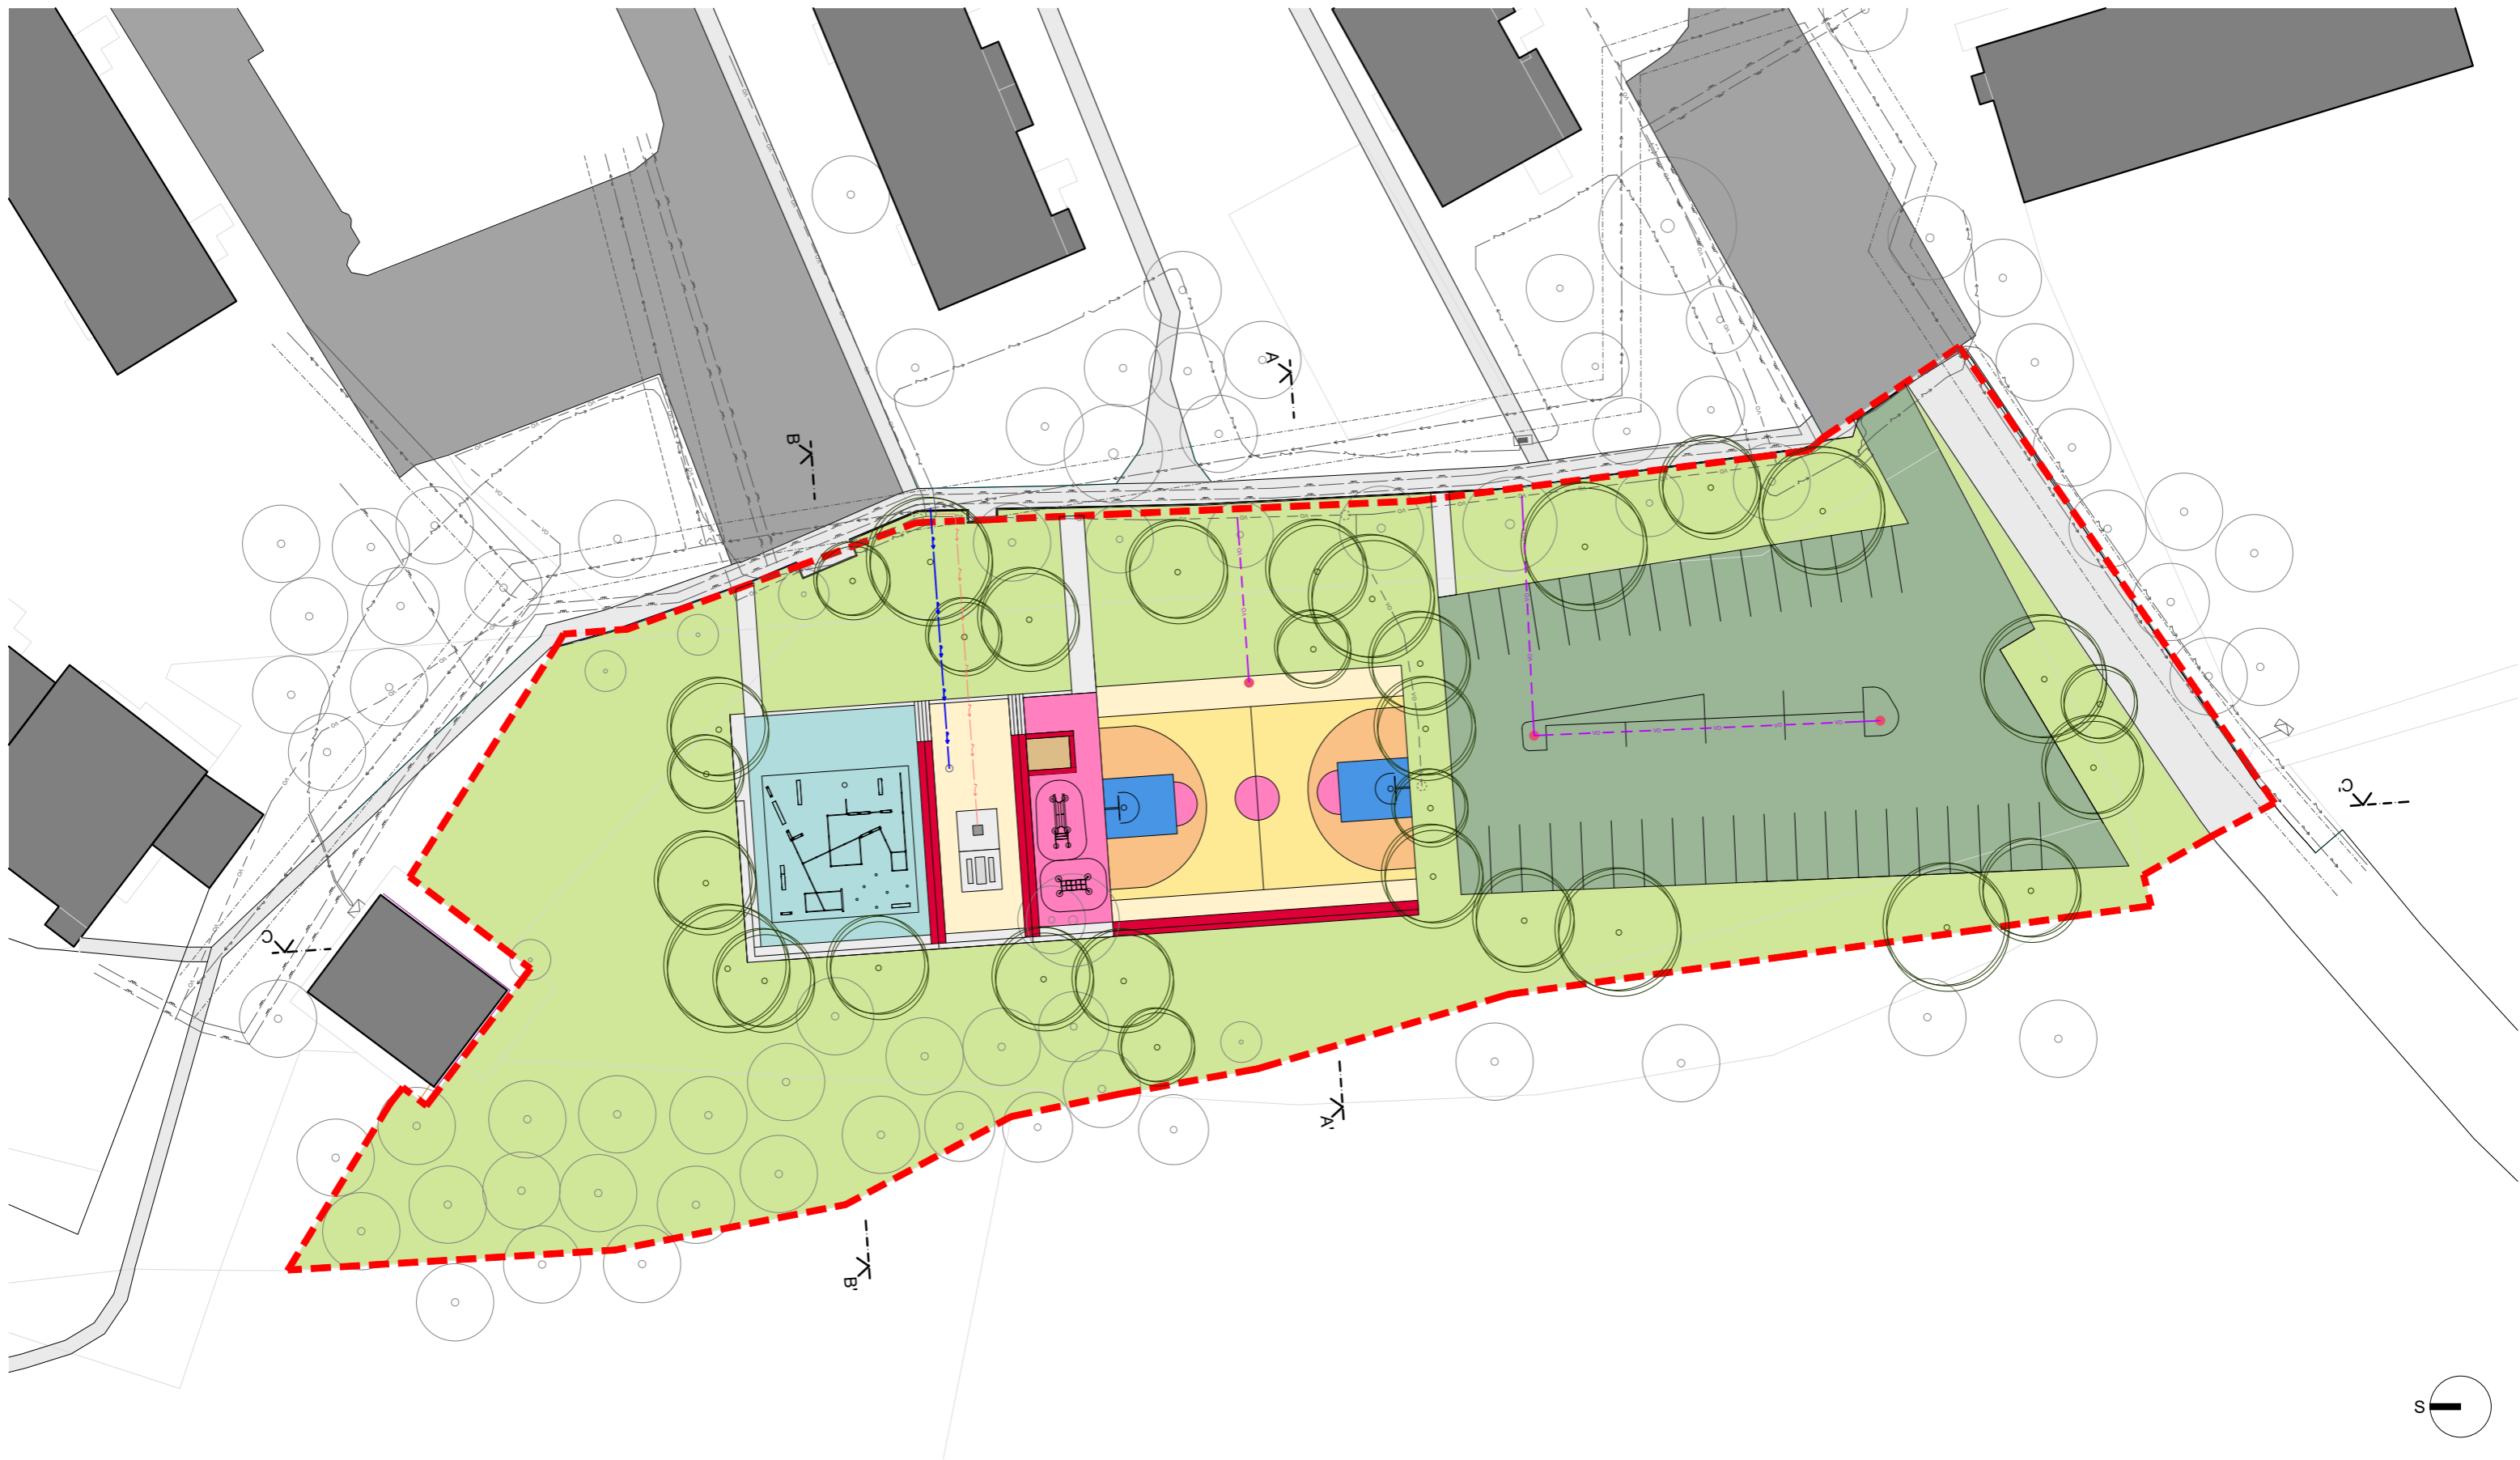

LEGENDA:

- STROM STÁVAJÍCÍ
- STROM NAVRŽENÝ
- TRÁVNÍK
- ODSTAVNÁ PLOCHA PARKOVIŠTĚ
- MULTIFUNKČNÍ HŘIŠTĚ EPDM
- PARKOUR
- DĚTSKÉ HŘIŠTĚ
- KAMENNÁ KOSTKA
- DLAŽBA 50X50 CM
- ELEKTRICKÝ GRIL
- PIKNIKOVÁ SESTAVA
- SEDACÍ HRANOLY
- HRANICE ŘEŠENÉHO ÚZEMÍ
- PÍTKO
- OSVĚTLENÍ - LAMPY

TECHNICKÁ INFRASTRUKTURA

- VODOVODNÍ ŘAD
- VEDENÍ NÍZKÉHO NAPĚTÍ
- VEDENÍ PLYNOVODU RWE
- VEŘEJNÉ OSVĚTLENÍ

- | | |
|-----------|------|
| stávající | nové |
| | |
| | |
| | |
| | |



PLUS MÍNUS NULA
architektonický atelier
Purkyňova 33
612 00 Brno
+420 776 669 031
info@plusminusnula.cz
www.plusminusnula.cz

název akce / project title
NÁVRH NOVÉHO PARKU
LOKALITA - POD KVĚTNICÍ

místo stavby / site
Na Břehu 37, 190 00 Praha 9

investor / client
město Tišnov

autor a vedoucí projektu / author
Ing. Zdeněk Sendler
Ing. arch. Pavel Hudec


vypracoval / drawn by
Ing. arch. Pavel Hudec
Ing. arch. Adam Cingel
Ing. arch. Pavla Kolomazníková


název výkresu / drawing title
KOORDINAČNÍ SITUACE - NÁVRH

fáze / phase
STUDIE formát / size
A3

datum / date
01/2025 číslo revize / revision number

měřítko / scale
1:500 výkres / page
07

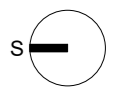

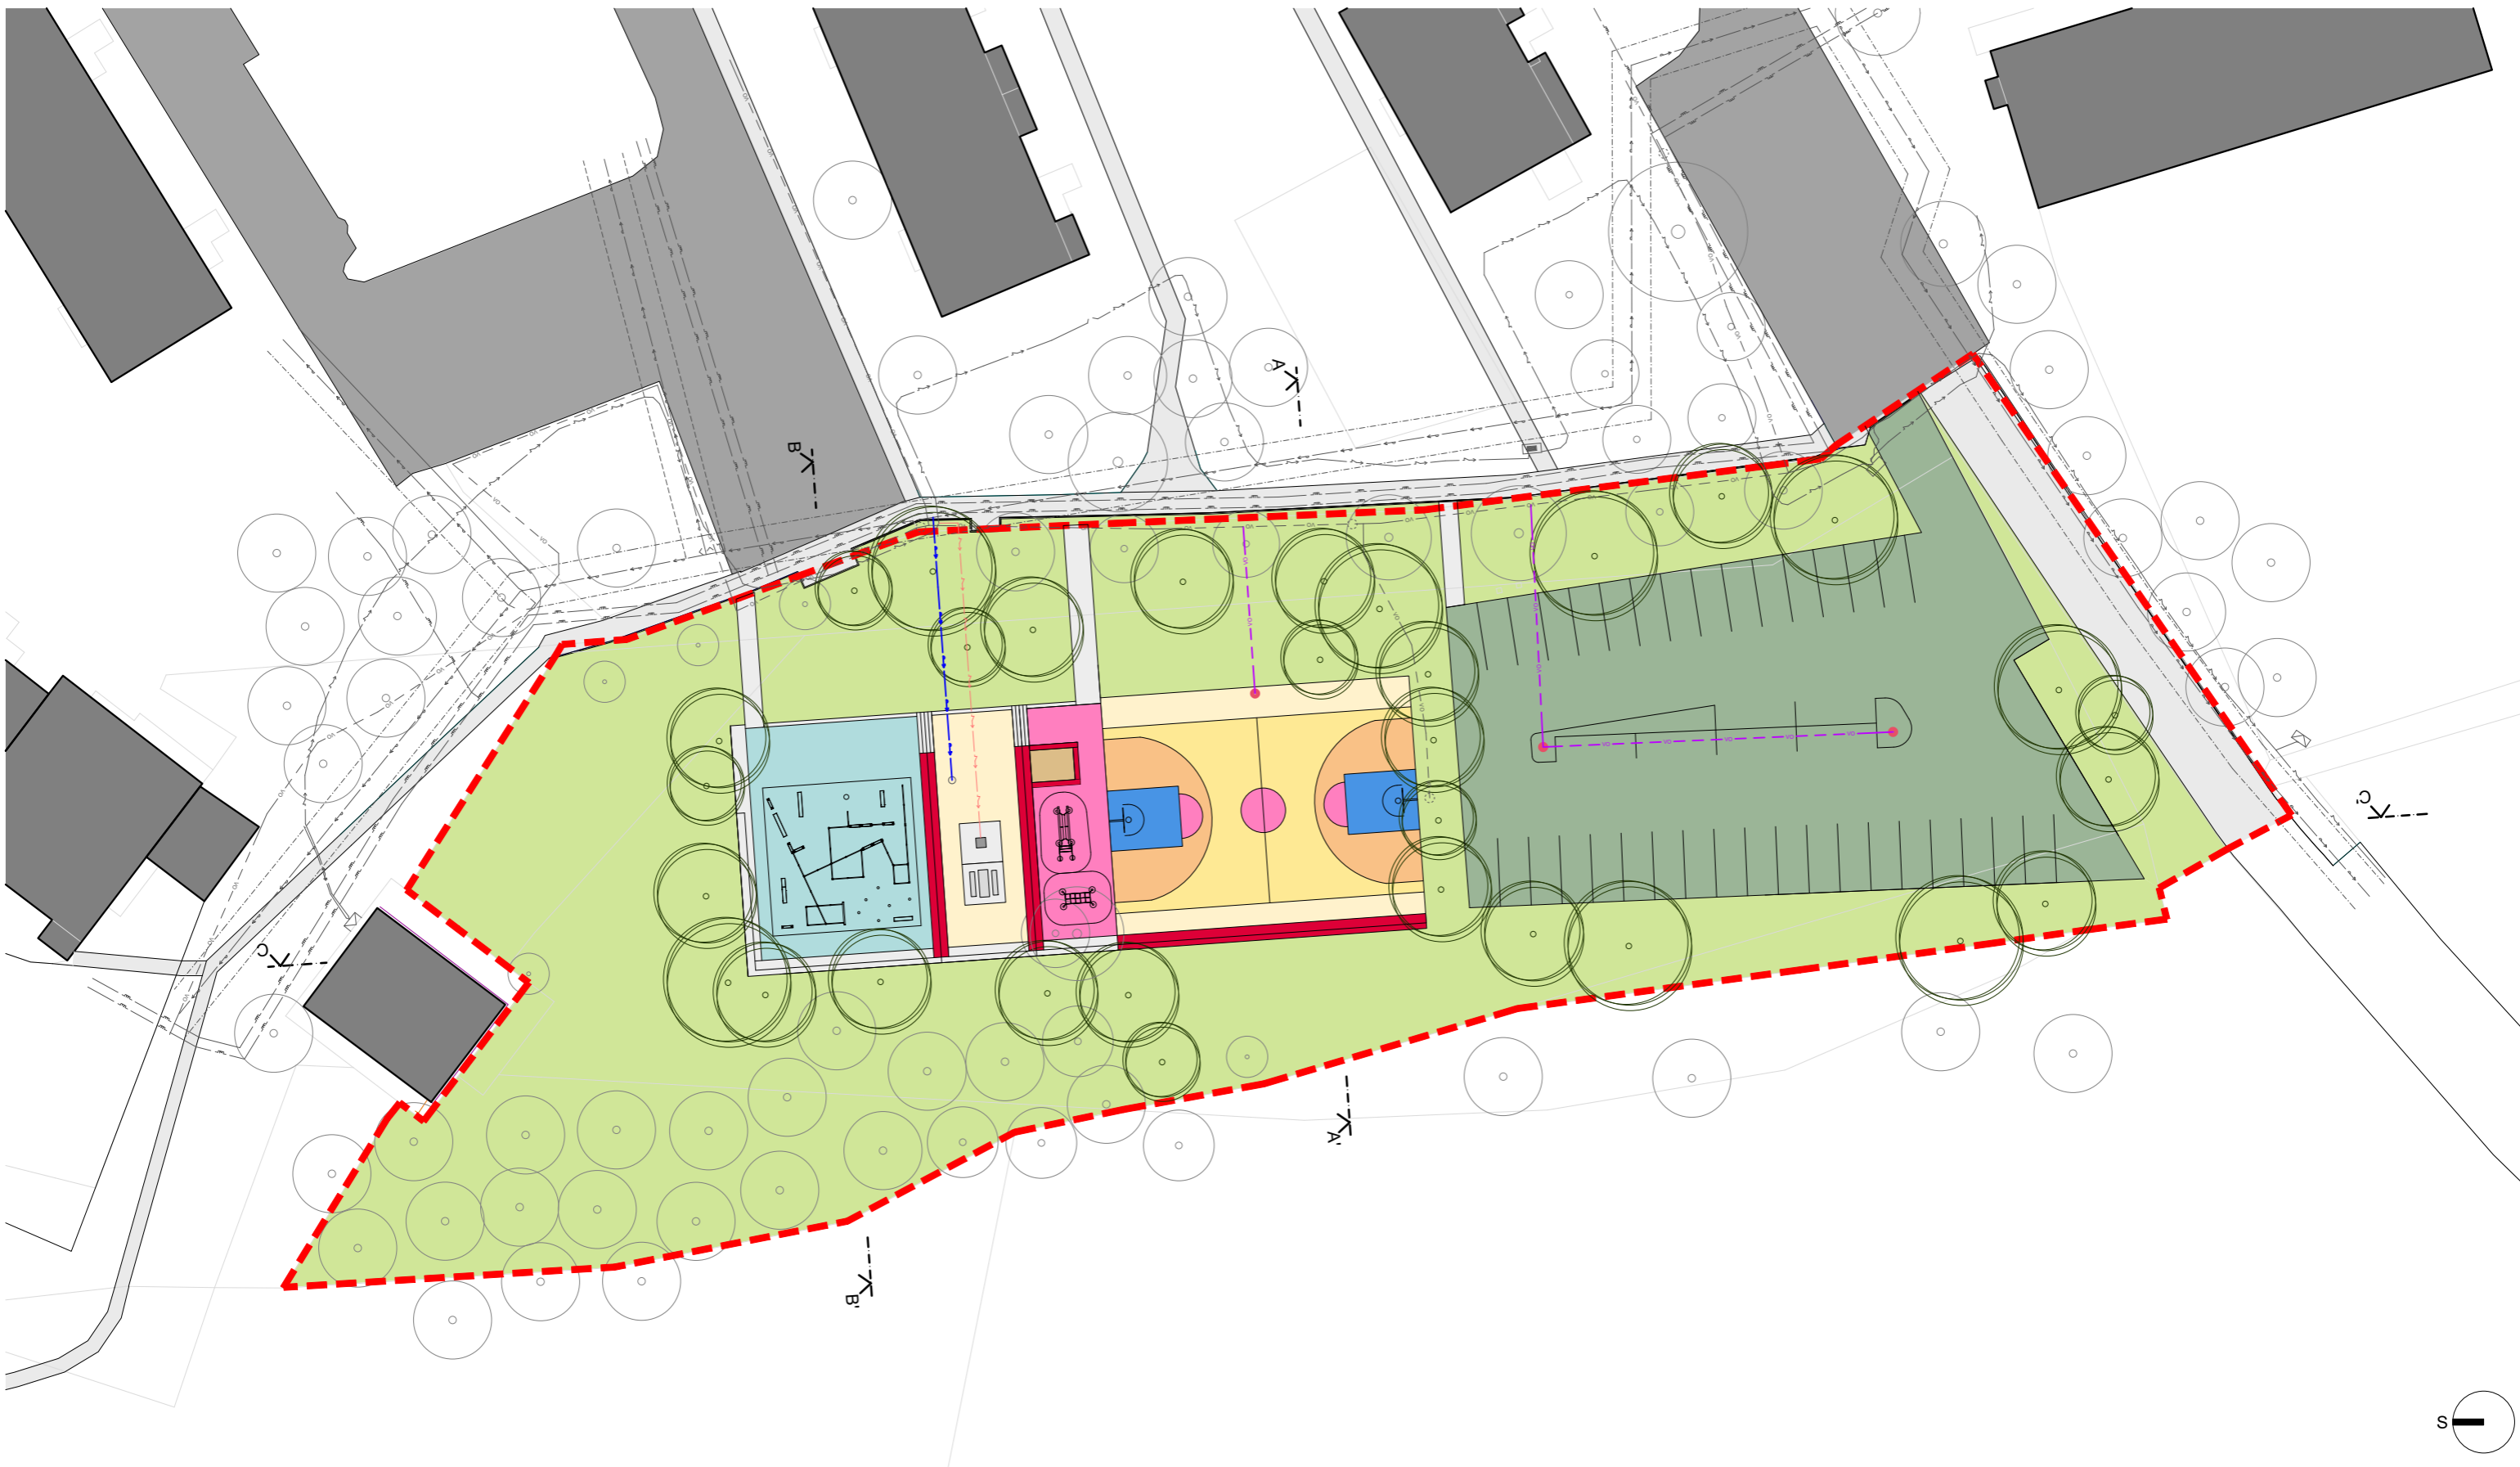

LEGENDA:

- STROM STÁVAJÍCÍ
- STROM NAVRŽENÝ
- TRÁVNÍK
- Odstavná plocha parkoviště
- HRANICE ŘEŠENÉHO ÚZEMÍ



PLUS MÍNUS NULA
architektonický atelier
Purkyňova 33
612 00 Brno
+420 776 669 031
info@plusminusnula.cz
www.plusminusnula.cz

název akce / project title
**NÁVRH NOVÉHO PARKU
LOKALITA - POD KVĚTNICÍ**

místo stavby / site
Na Břehu 37, 190 00 Praha 9

investor / client
město Tišnov

autor a vedoucí projektu / author
Ing. Zdeněk Sendler
Ing. arch. Pavel Hude

vypracoval / drawn by
Ing. arch. Pavel Hude
Ing. arch. Adam Cingel
Ing. arch. Pavla Kolomazníková
Ing. Markéta Jurečková

název výkresu / drawing title
SITUACE - VEGETACE

fáze / phase
STUDIE


datum / date
01/2025

měřítko / scale
1:500

formát / size
A3

číslo revize / revision number

výkres / page
08

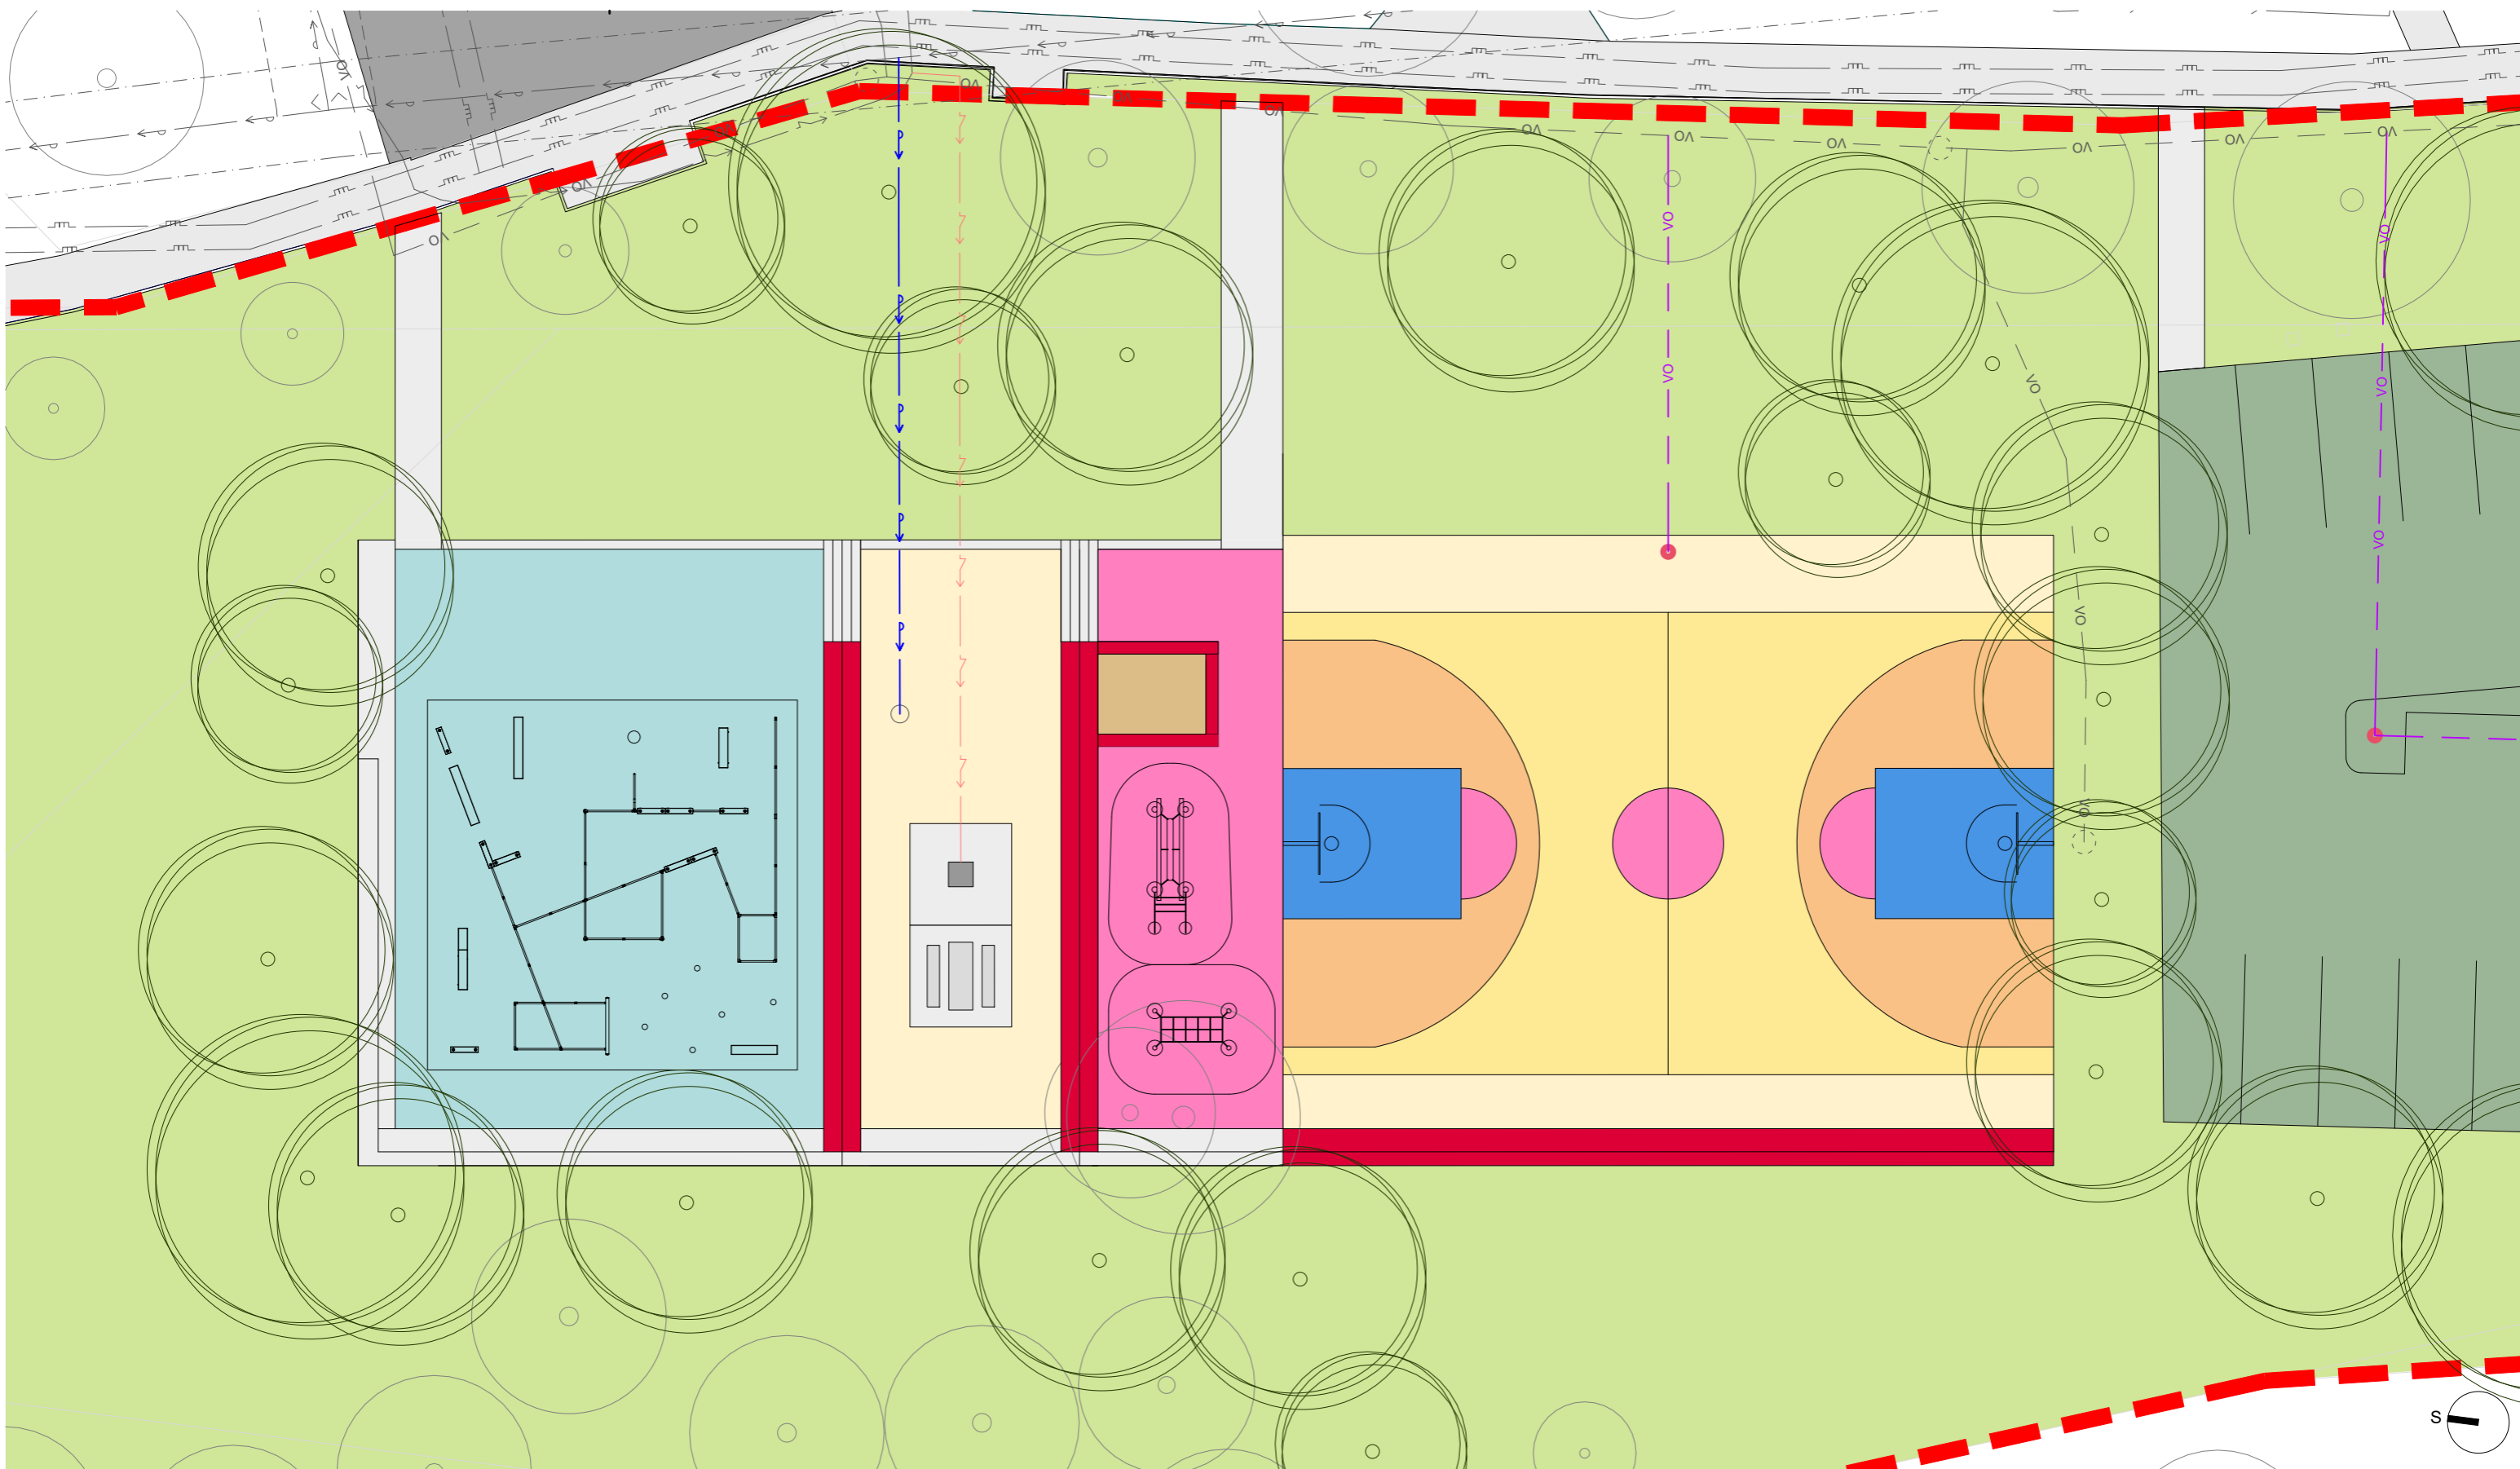


LEGENDA:


- | | | |
|----------------------------|-------------------|-------------------|
| TRÁVNÍK | PARKOUR | PÍTKO |
| Odstavná plocha parkoviště | DĚTSKÉ HRÍŠTĚ | OSVĚTLENÍ - LAMPY |
| MULTIFUNKČNÍ HRÍŠTĚ EPDM | SEDACÍ HRANOLY | |
| KAMENNÁ KOSTKA | ELEKTRICKÝ GRIL | |
| DLAŽBA 50X50 CM | PİKNIKOVÁ SESTAVA | |

<p>PLUS MINUS NULA architektonický atelier Purkyňova 33 612 00 Brno +420 776 669 031 info@plusminusnula.cz www.plusminusnula.cz</p>	<p>název akce / project title NÁVRH NOVÉHO PARKU LOKALITA - POD KVĚTNICÍ</p>	<p>autor a vedoucí projektu / author Ing. Zdeněk Sendler Ing. arch. Pavel Hudec</p>	<p>název výkresu / drawing title NÁVRH - DETAIL</p>
	<p>místo stavby / site Na Břehu 37, 190 00 Praha 9</p>	<p>vypracoval / drawn by Ing. arch. Pavel Hudec Ing. arch. Adam Cingel Ing. arch. Pavla Kolomazníková Ing. Markéta Jurečková</p>	<p>fáze / phase STUDIE</p>
	<p>investor / client město Tišnov</p>		<p>číslo revize / revision number</p>
			<p>měřítko / scale 1: 200</p>
			<p>formát / size A3</p>
			<p>výkres / page 09</p>


ŘEZ PŘÍČNÝ A - A' - MULTIFUNKČNÍ HŘIŠTĚ

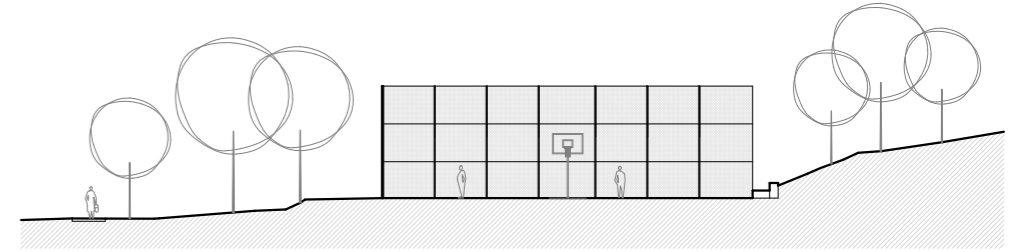



ŘEZ PŘÍČNÝ B - B' - PARKOUR

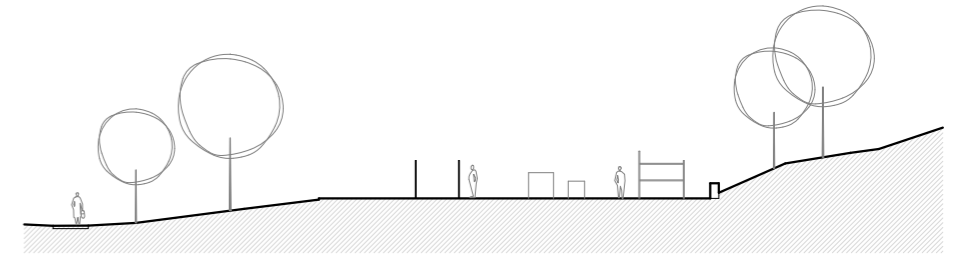

ŘEZ PODÉLNÝ C - C' - MULTIFUNKČNÍ HŘIŠTĚ, GRILOVIŠTĚ, DĚTSKÉ HŘIŠTĚ, PARKOUR

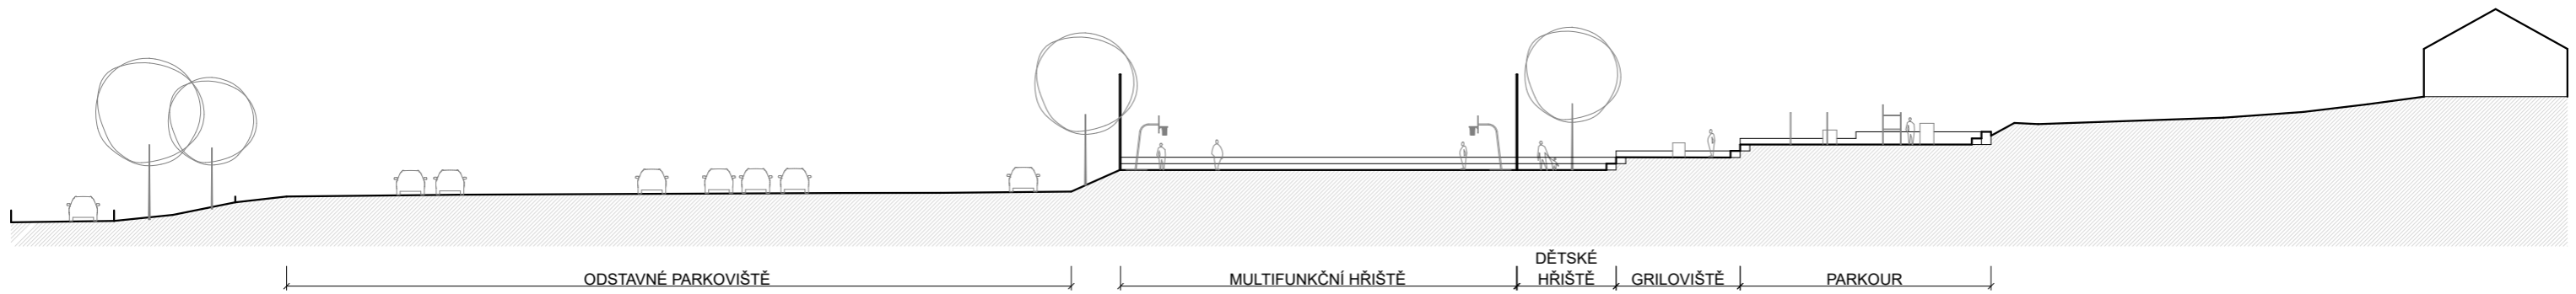

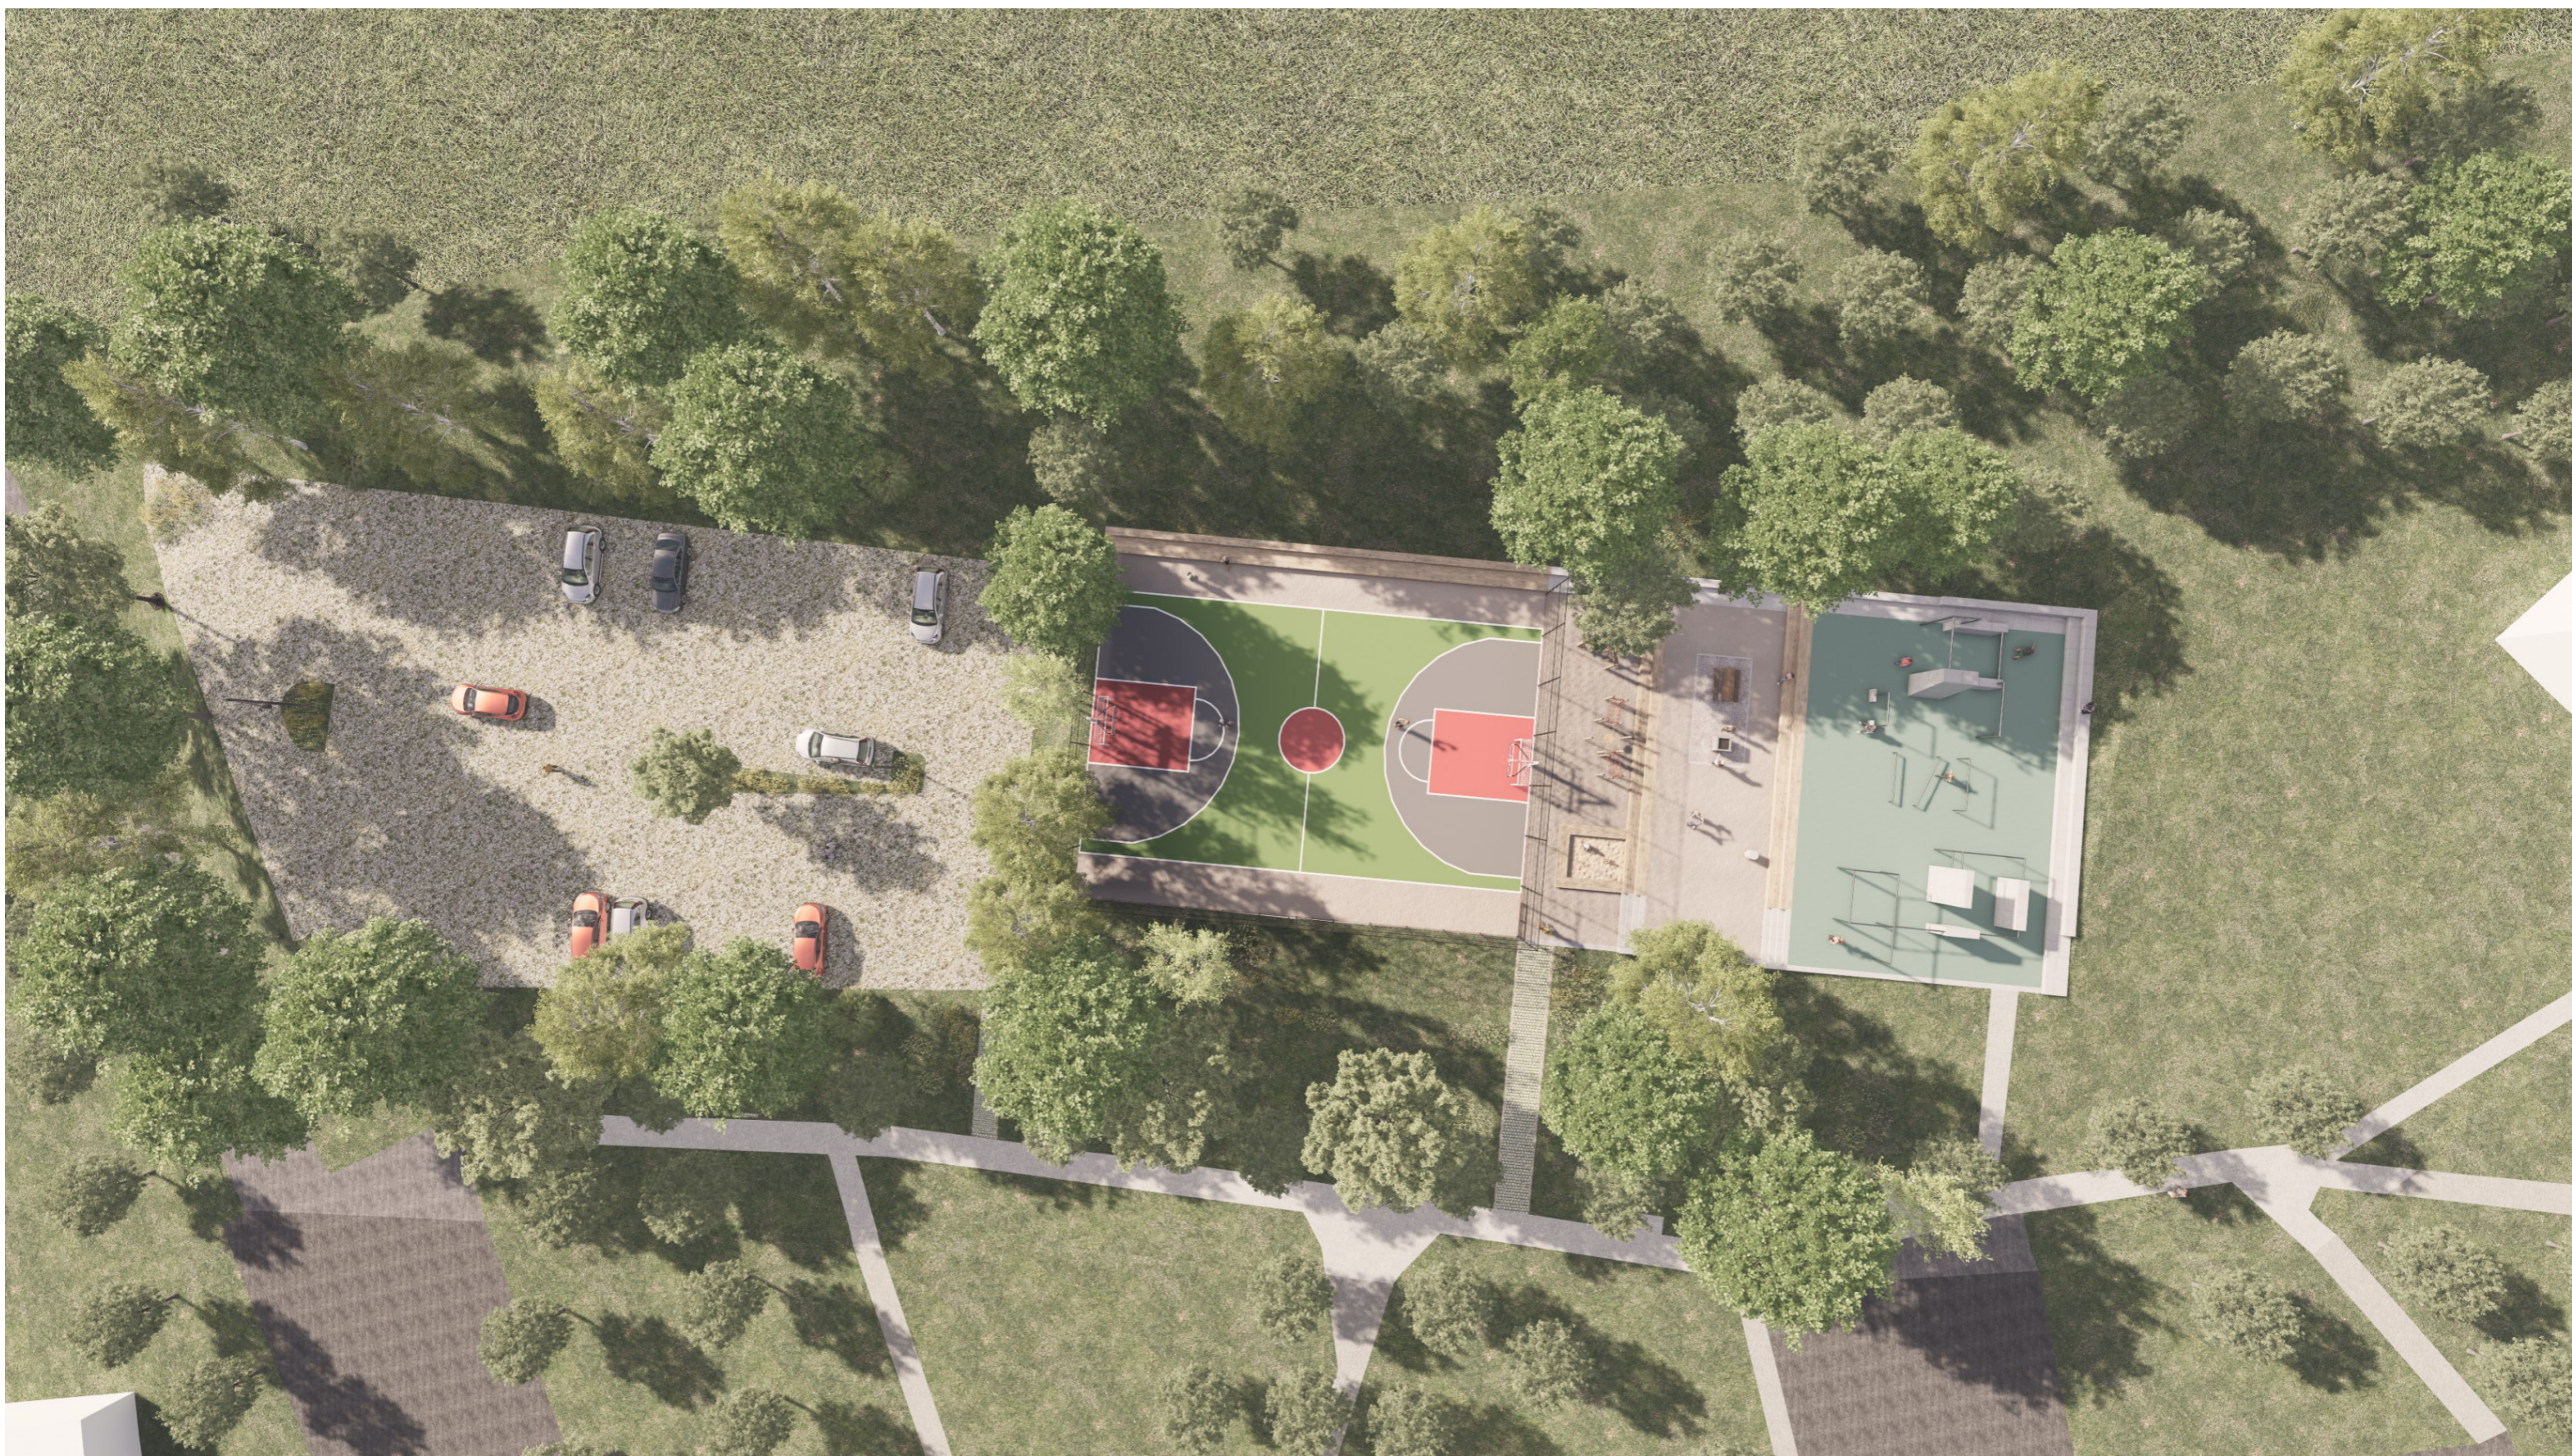

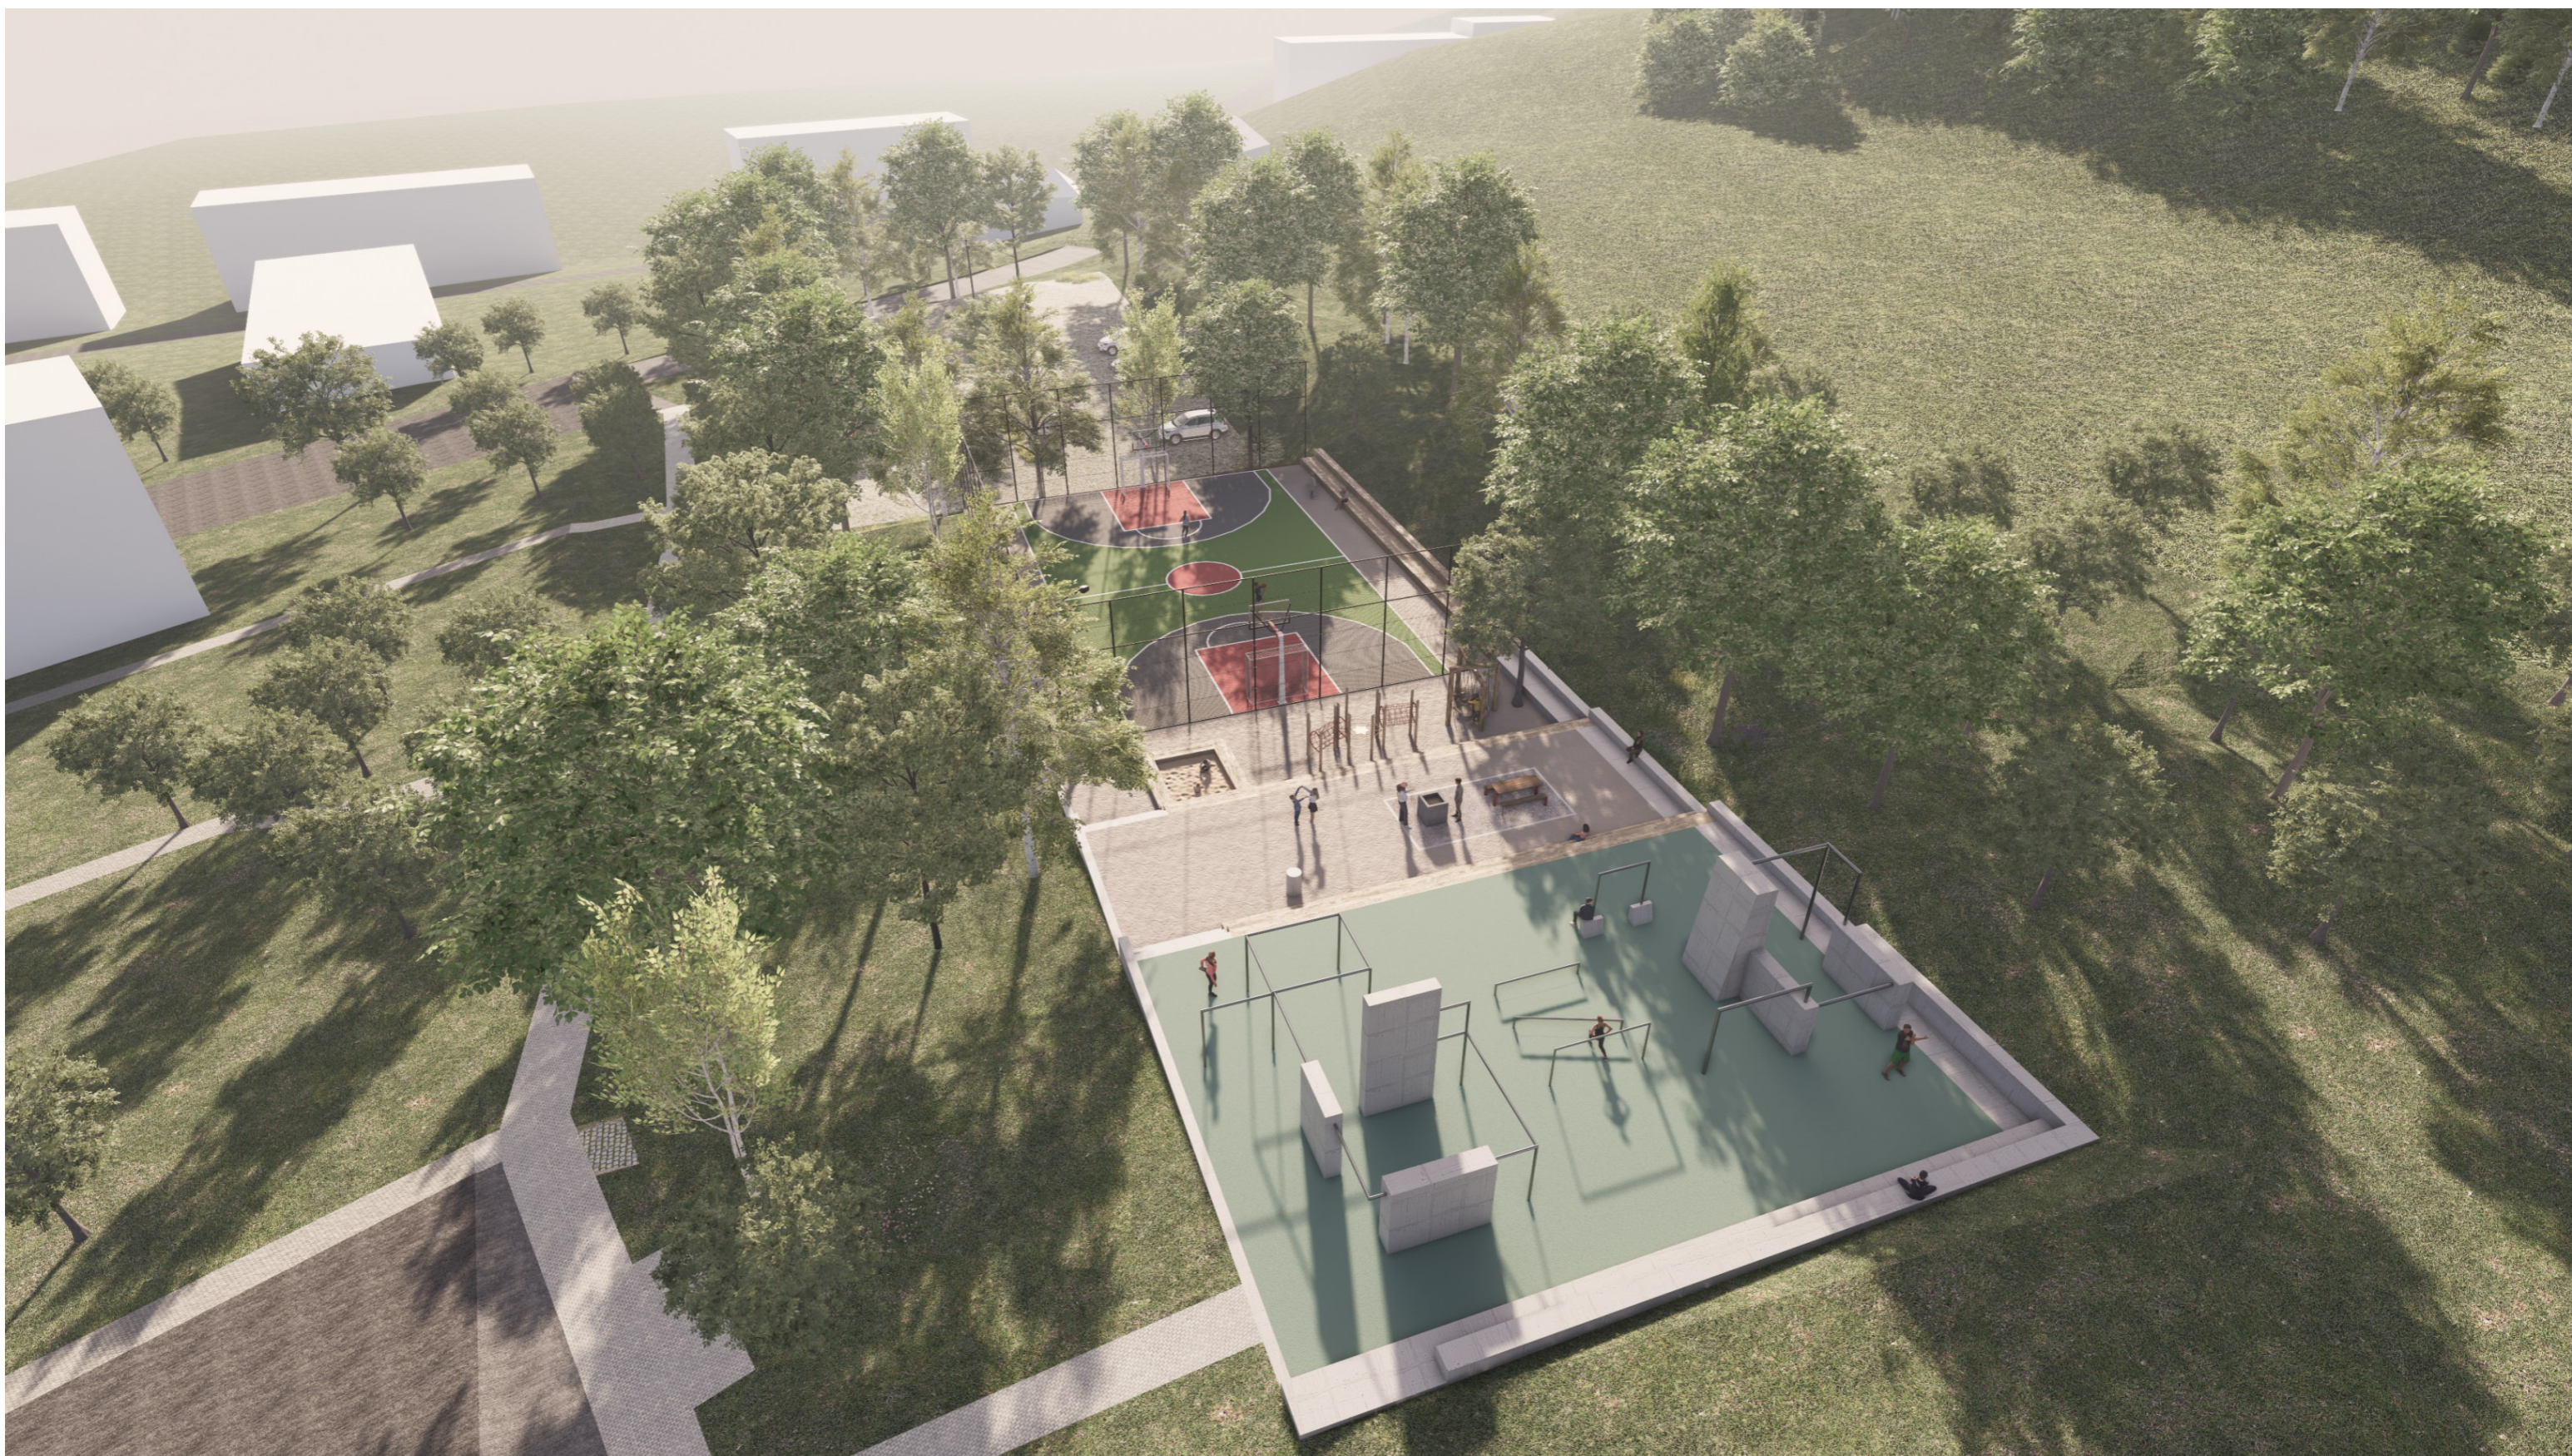







PLUS MINUS NULA

PLUS MINUS NULA
architektonický ateliér
Purkyňova 33
612 00 Brno
+420 776 669 031
info@plusminusnula.cz
www.plusminusnula.cz

název akce / project title
**NÁVRH NOVÉHO PARKU
LOKALITA - POD KVĚTNICÍ**

místo stavby / site
Na Břehu 37, 190 00 Praha 9

investor / client
město Tišnov

autor a vedoucí projektu / author
Ing. Zdeněk Sendler
Ing. arch. Pavel Hudec

vypracoval / drawn by
Ing. arch. Pavel Hudec
Ing. arch. Adam Cingel
Ing. arch. Pavla Kolomazníková

název výkresu / drawing title
VIZUALIZACE

fáze / phase
STUDIE

datum / date
01/2025

měřítko / scale
-

formát / size
A3

číslo revize / revision number

výkres / page
15





PLUS MINUS NULA

PLUS MINUS NULA
architektonický ateliér
Purkyňova 33
612 00 Brno
+420 776 669 031
info@plusminusnula.cz
www.plusminusnula.cz

název akce / project title
**NÁVRH NOVÉHO PARKU
LOKALITA - POD KVĚTNICÍ**

místo stavby / site
Na Břehu 37, 190 00 Praha 9

investor / client
město Tišnov

autor a vedoucí projektu / author
Ing. Zdeněk Sendler
Ing. arch. Pavel Hudec

vypracoval / drawn by
Ing. arch. Pavel Hudec
Ing. arch. Adam Cingel
Ing. arch. Pavla Kolomazníková

název výkresu / drawing title
VIZUALIZACE

fáze / phase
STUDIE

datum / date
01/2025

měřítko / scale
-

formát / size
A3


číslo revize / revision number

výkres / page
17





<p>PLUS MINUS NULA architektonický ateliér Purkyňova 33 612 00 Brno +420 776 669 031 info@plusminusnula.cz www.plusminusnula.cz</p>	<p>název akce / project title NÁVRH NOVÉHO PARKU LOKALITA - POD KVĚTNICÍ</p>	<p>autor a vedoucí projektu / author Ing. Zdeněk Sendler Ing. arch. Pavel Hude</p>	<p>název výkresu / drawing title VIZUALIZACE</p>	
	<p>místo stavby / site Na Břehu 37, 190 00 Praha 9</p>	<p>vypracoval / drawn by Ing. arch. Pavel Hude Ing. arch. Adam Cingel Ing. arch. Pavla Kolomazníková</p>	<p>fáze / phase STUDIE</p>	<p>formát / size A3</p>
	<p>investor / client město Tišnov</p>		<p>datum / date 01/2025</p>	<p>číslo revize / revision number</p>
			<p>měřítko / scale -</p>	<p>výkres / page 18</p>



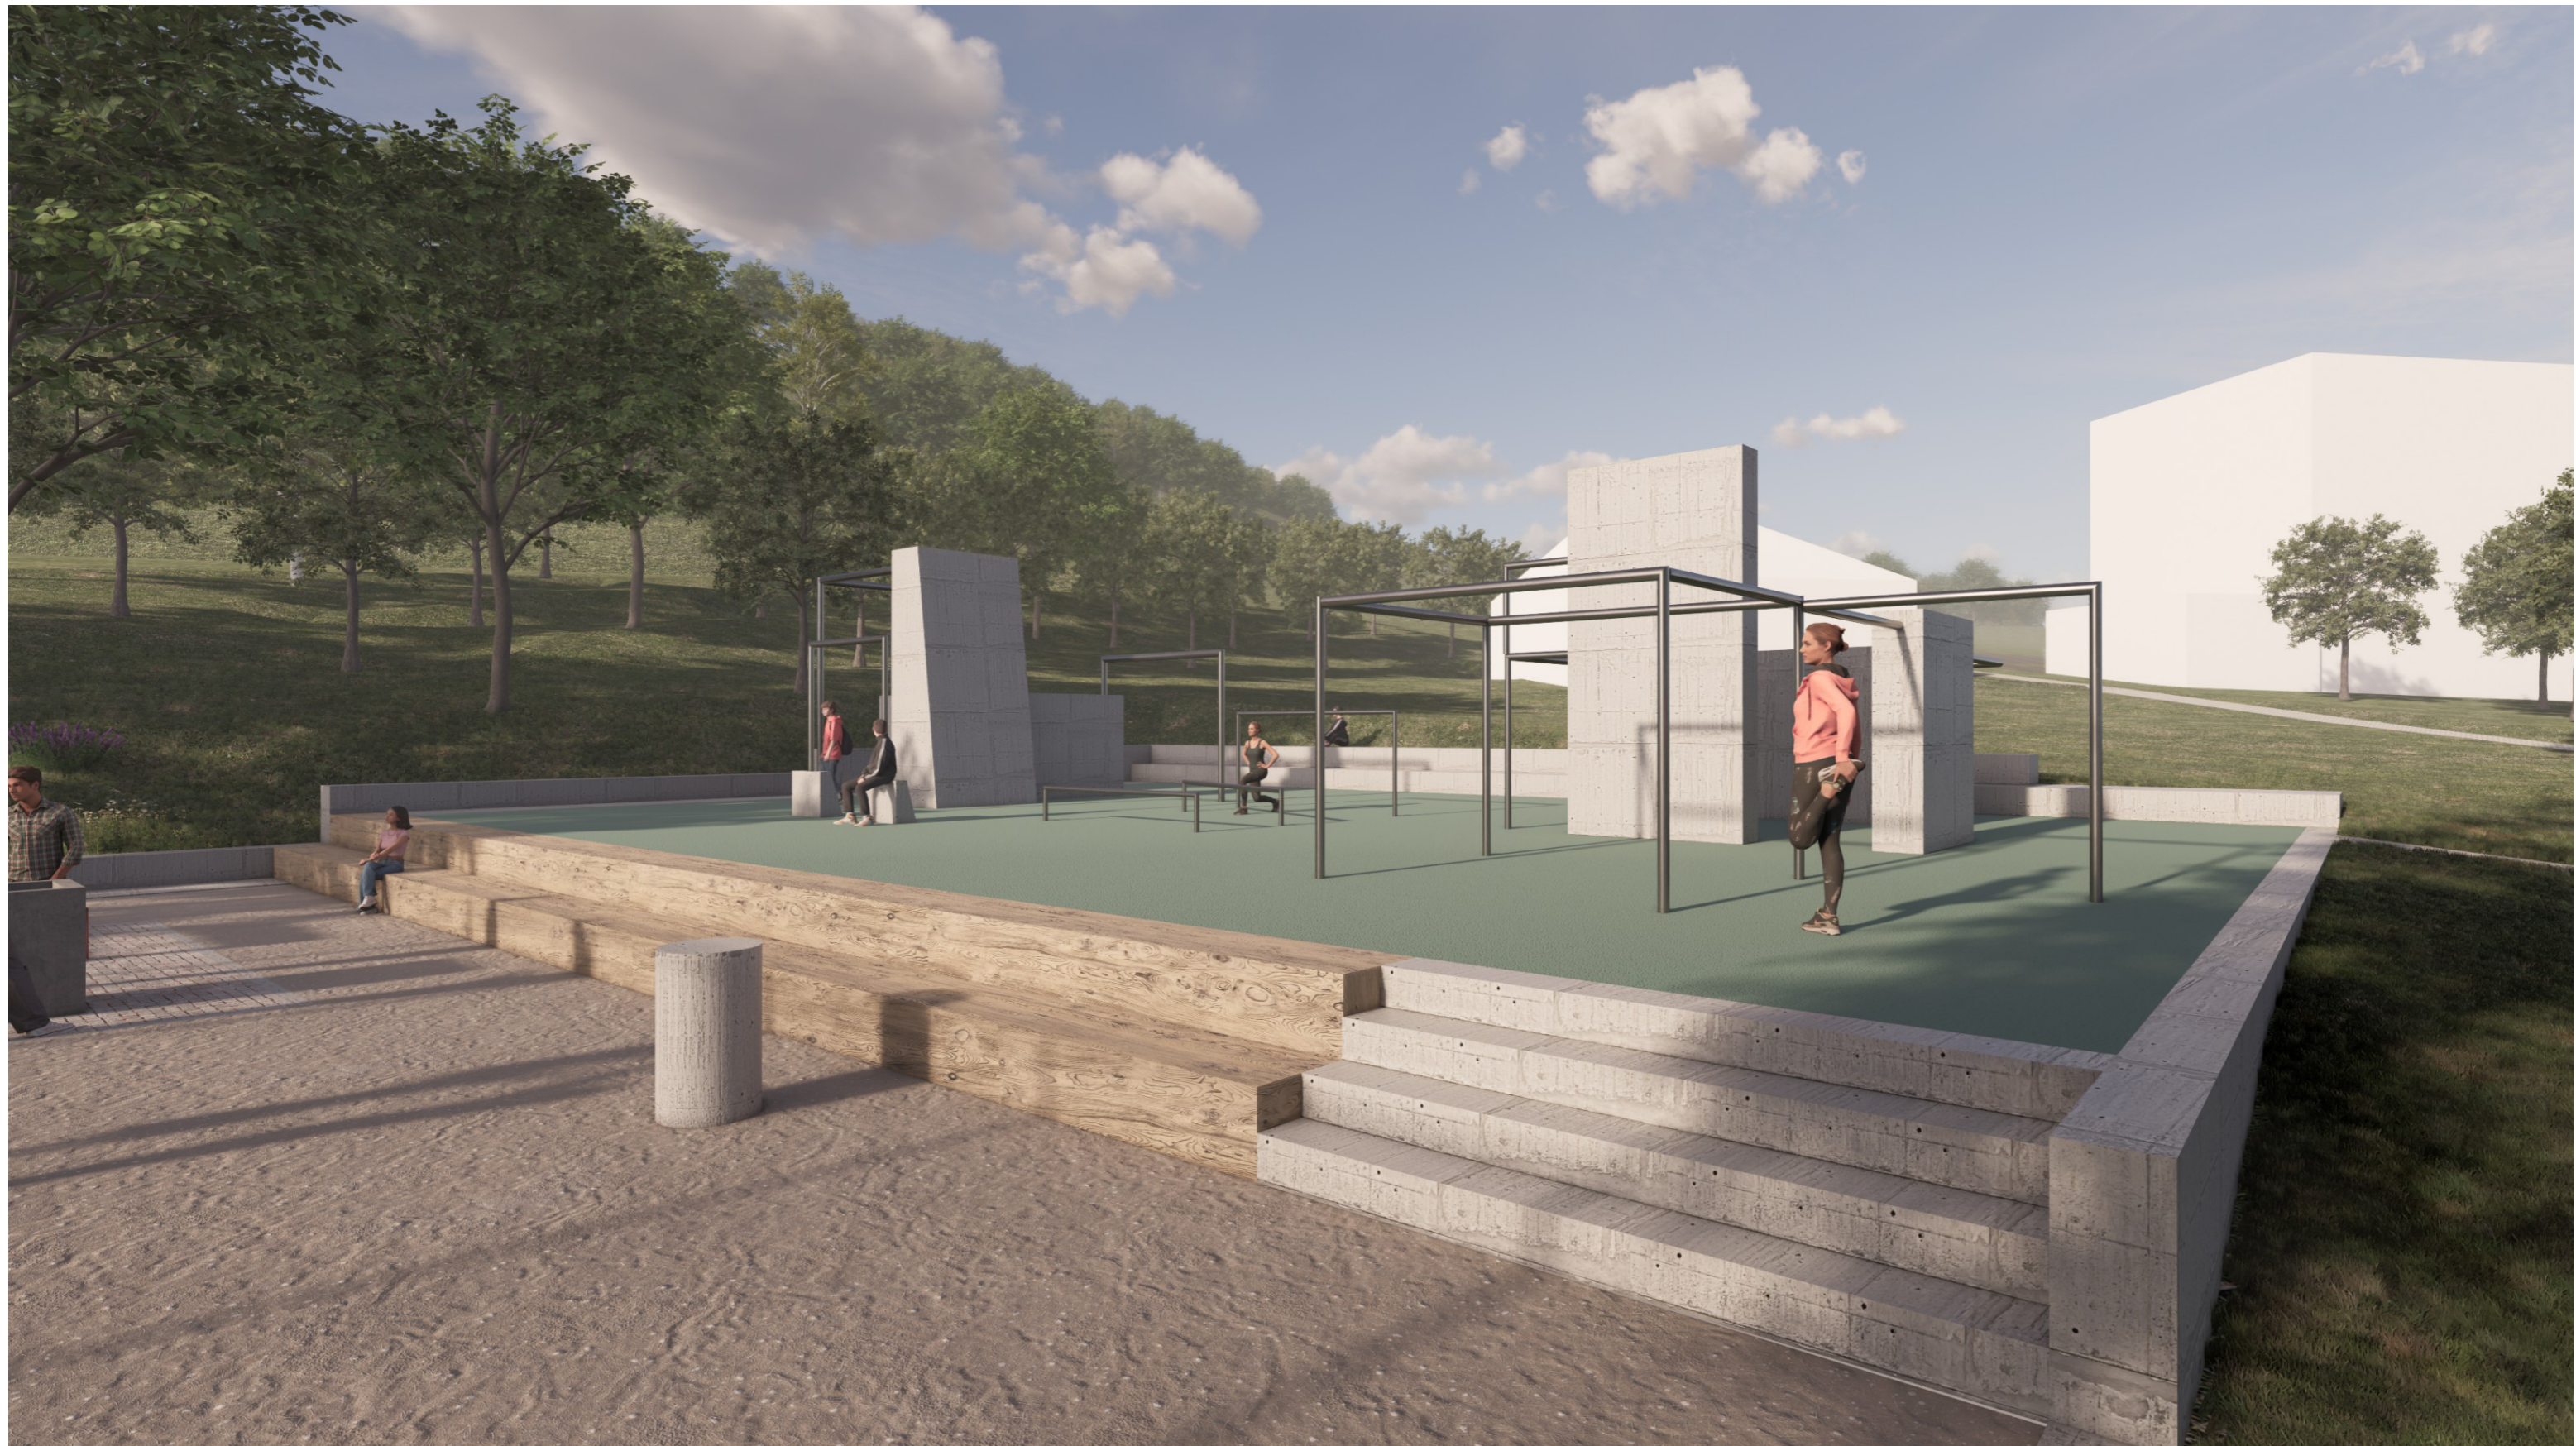



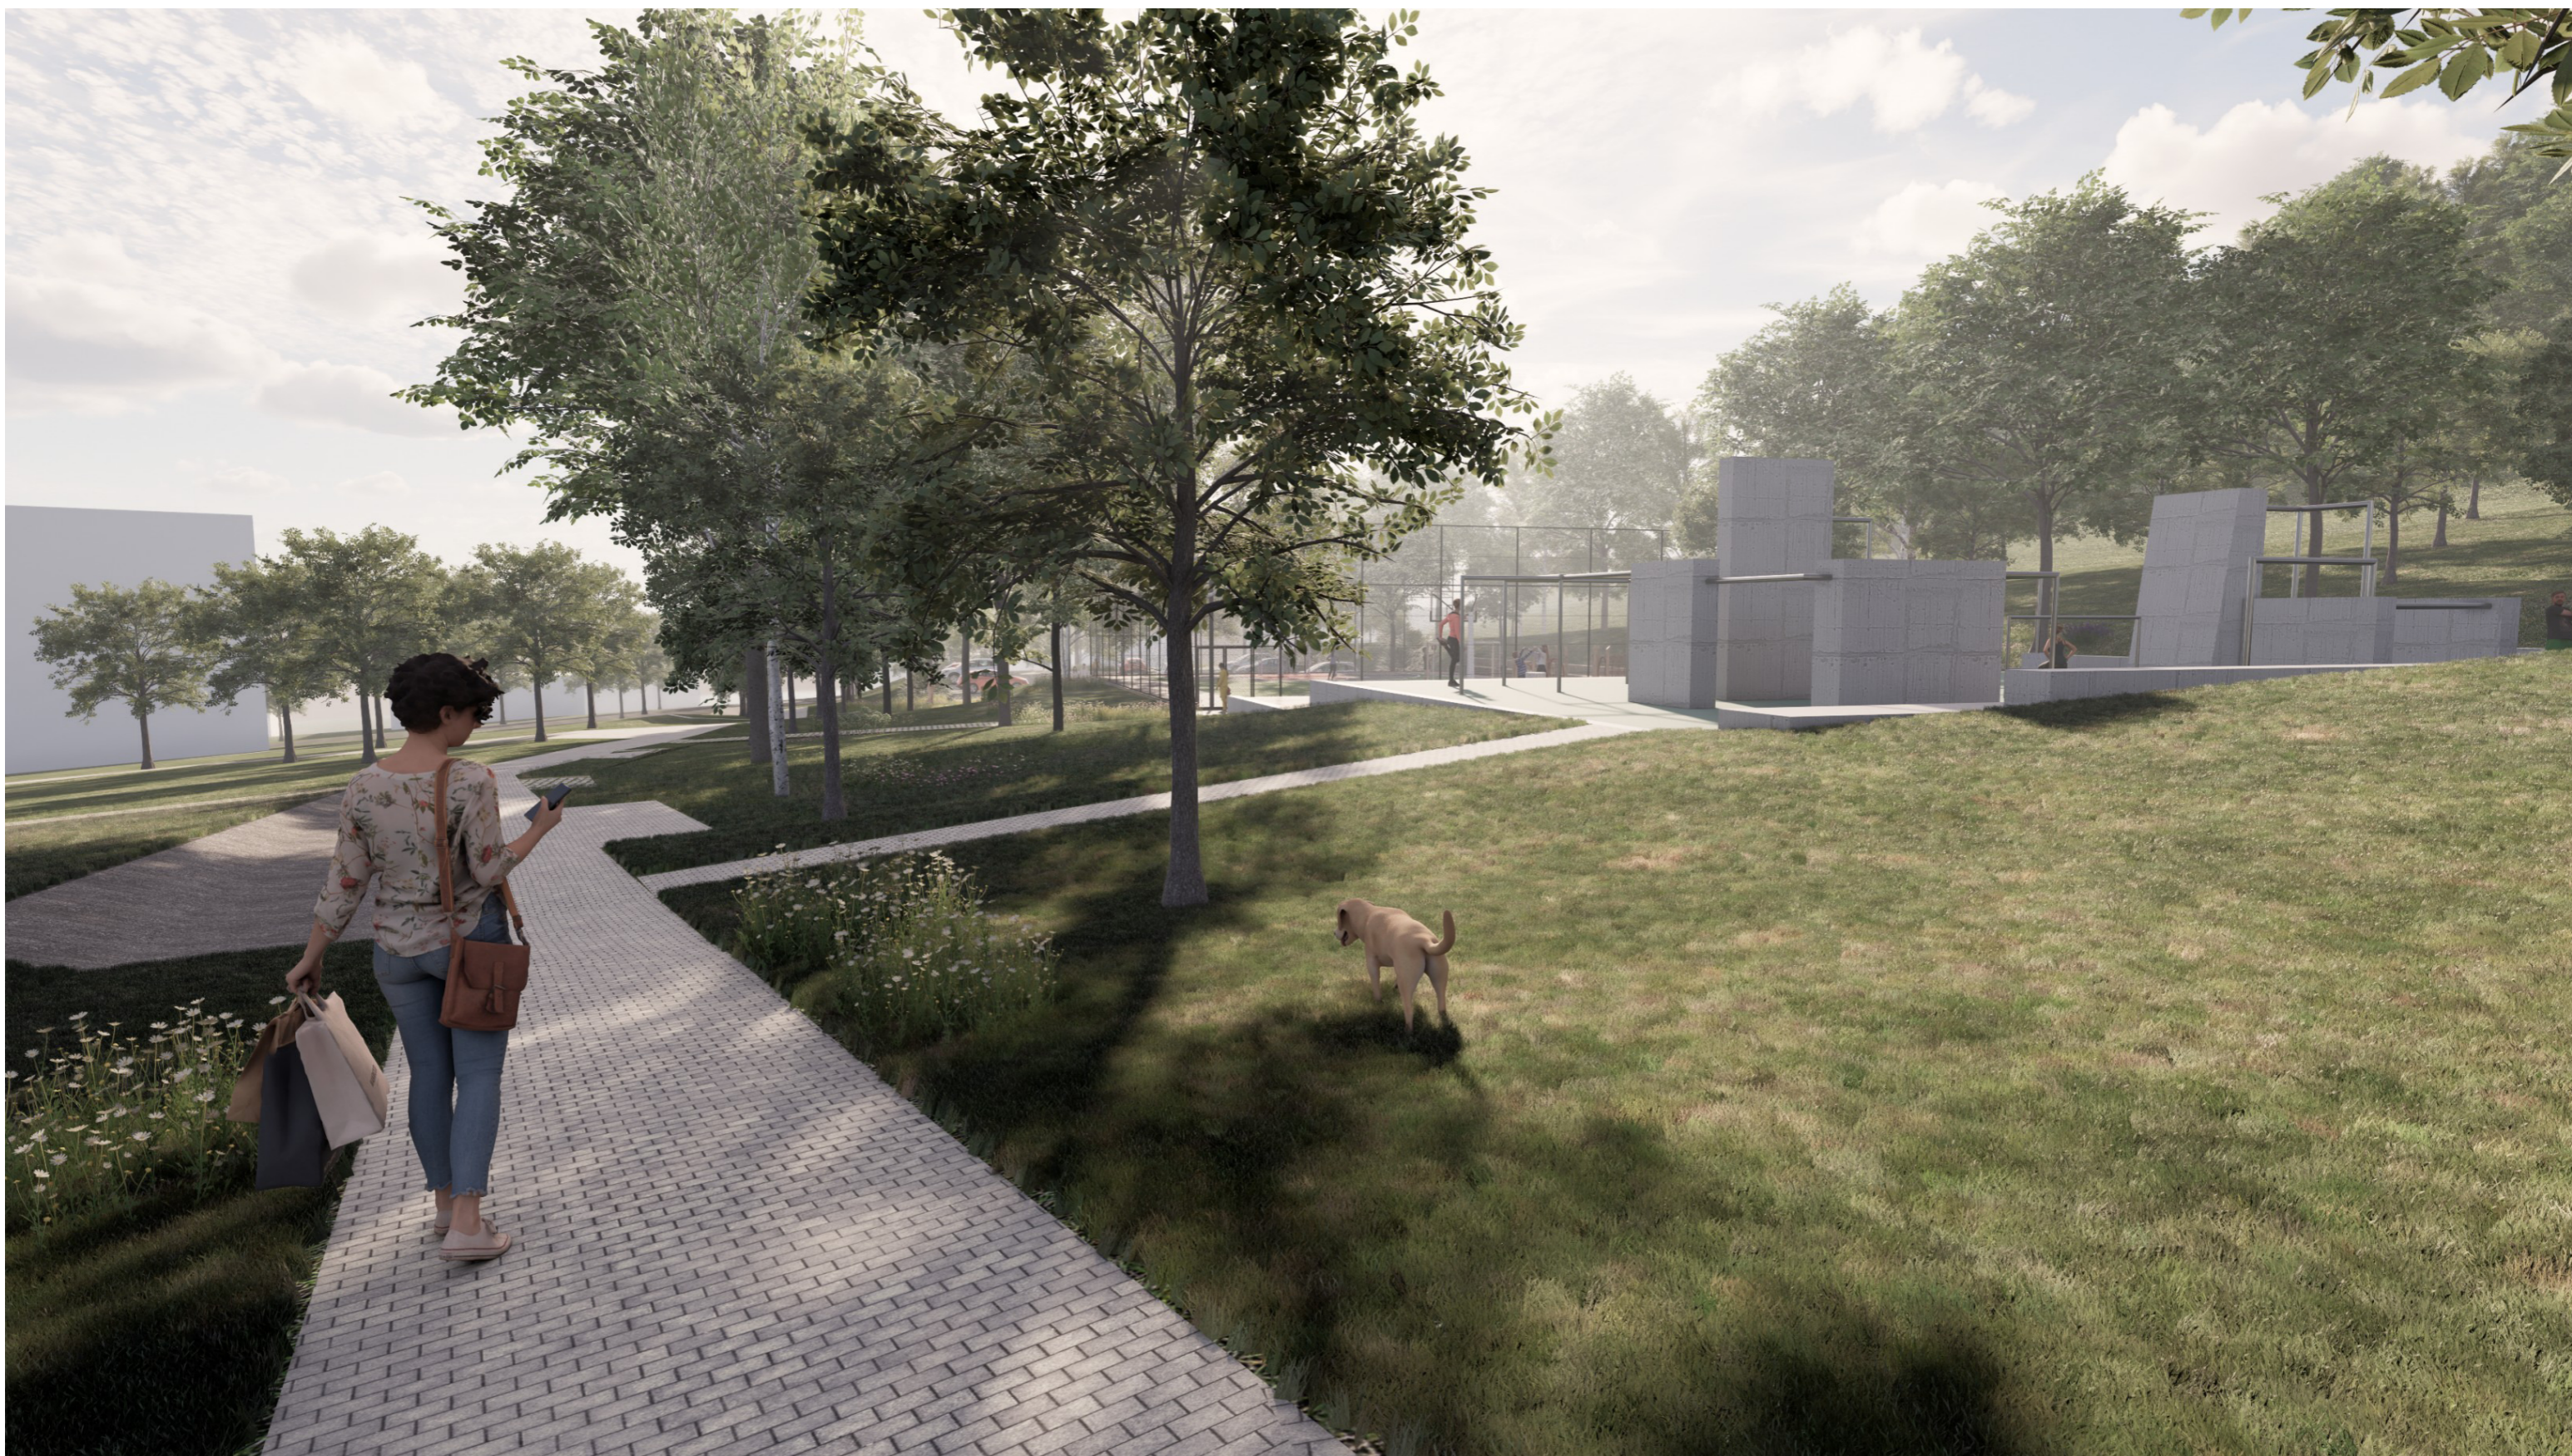

	název akce / project title NÁVRH NOVÉHO PARKU LOKALITA - POD KVĚTNICÍ	autor a vedoucí projektu / author Ing. Zdeněk Sendler Ing. arch. Pavel Hude	název výkresu / drawing title VIZUALIZACE	formát / size A3
	PLUS MINUS NULA architektonický ateliér Purkyňova 33 612 00 Brno +420 776 669 031 info@plusminusnula.cz www.plusminusnula.cz	místo stavby / site Na Břehu 37, 190 00 Praha 9	vypracoval / drawn by Ing. arch. Pavel Hude Ing. arch. Adam Cingel Ing. arch. Pavla Kolomazníková	fáze / phase STUDIE
	investitor / client město Tišnov		datum / date 01/2025	měřítko / scale -
				výkres / page 22