
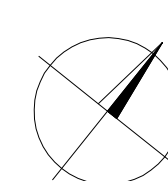


Situace stávající stav - technická infrastruktura 1:750

	vedení NN
	vedení VN
	plynovod
	vodovod
	kanalizace
	sdílovací vedení
	teplovod
	veřejné osvětlení

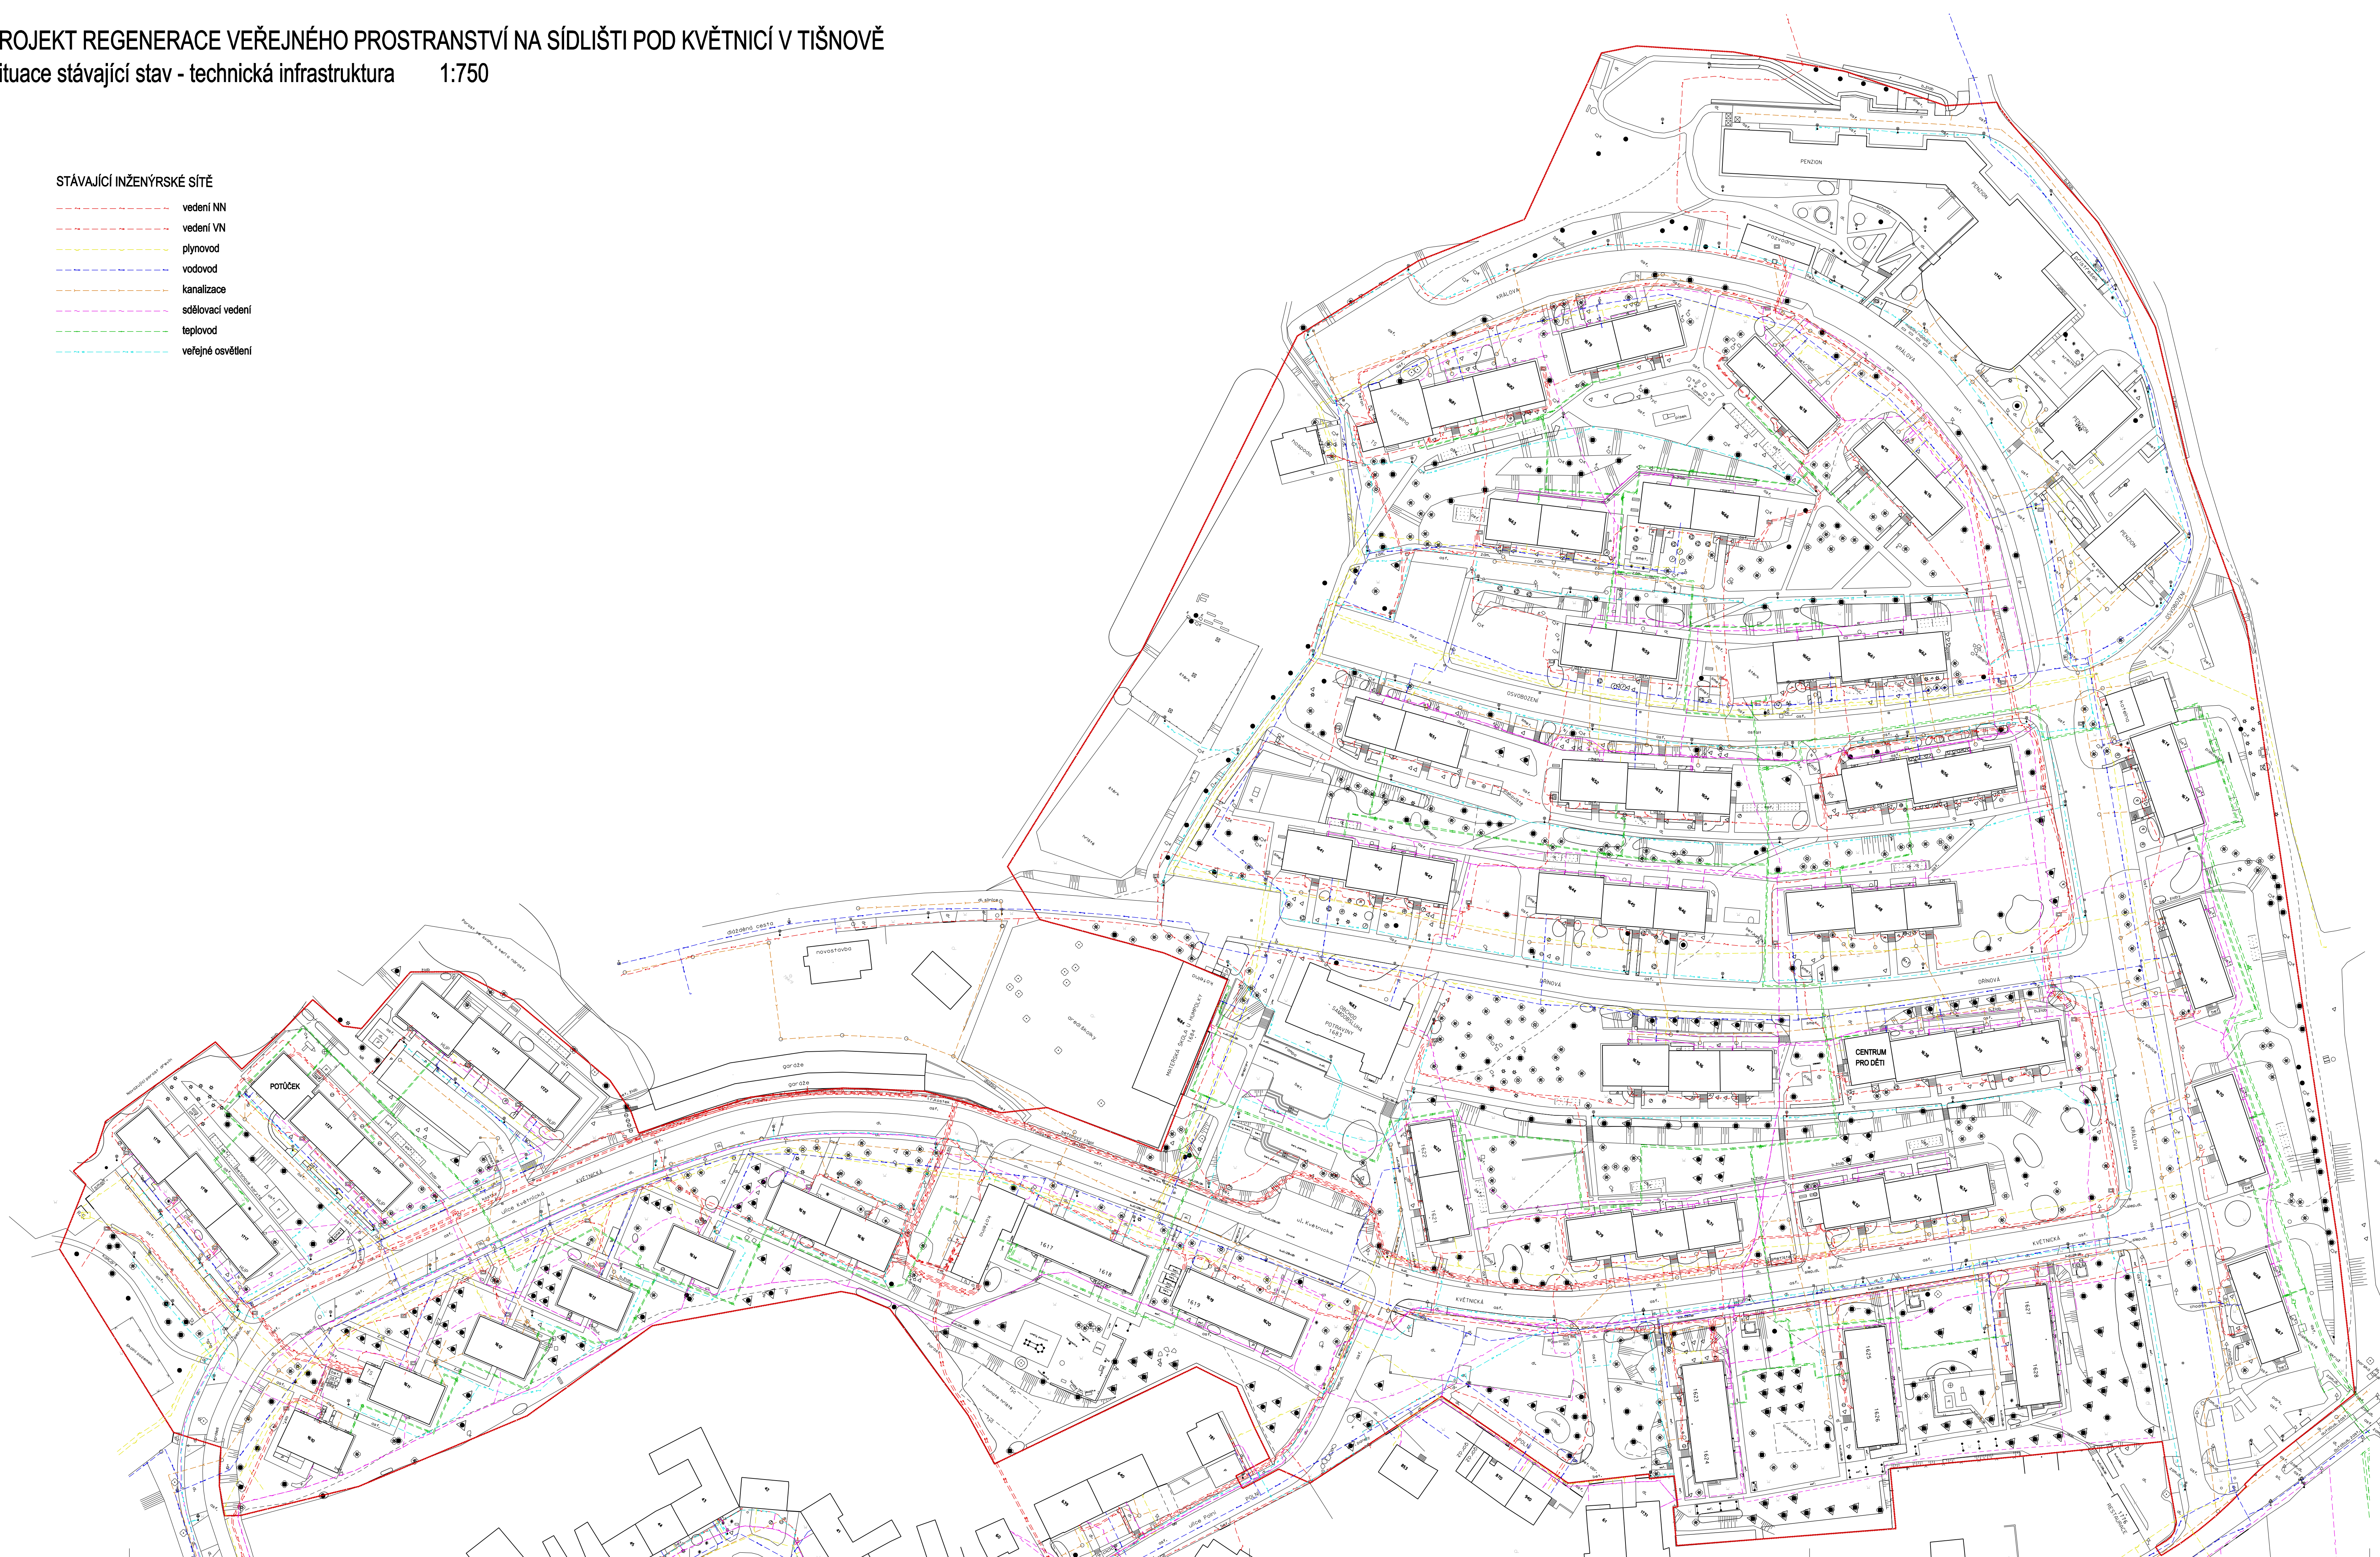

KLIENT/PŘÍJEMCE ING. ALENA VÁRNOVÁ		VÝKONČNÍ ING. ALENA VÁRNOVÁ, Mgr. L. VÁRNOVÁ, Z. BŘEZOVÁ		Dobudovaný území 270k, včetně veřejné části	
INVESTOR: Město Táblov, náměstí Míru 111, 666 19 Táblov		MÍSTO STAVBY: k.ú. Táblov		Atelier L&B Landscape Architecture Zlatýbřky 41, Korymbus 708 06 Mobil: 729 505 500 E-mail: www.atelierlab.cz / info@atelierlab.cz	
PROJEKT REGENEACE VEŘEJNÉHO PROSTRANSTVÍ NA SÍDLIŠTI POD KVĚTNICÍ V TÁBLOVĚ					
SITUACE STÁVAJÍCÍ STAV - technická infrastruktura				FORMÁT 120x4 DATUM 10/2020 ZAKÁZKA ČÍSLO 62019	
SITUACE STÁVAJÍCÍ stav - technická infrastruktura				měřítko 1:750 číslo výkresu 04	