


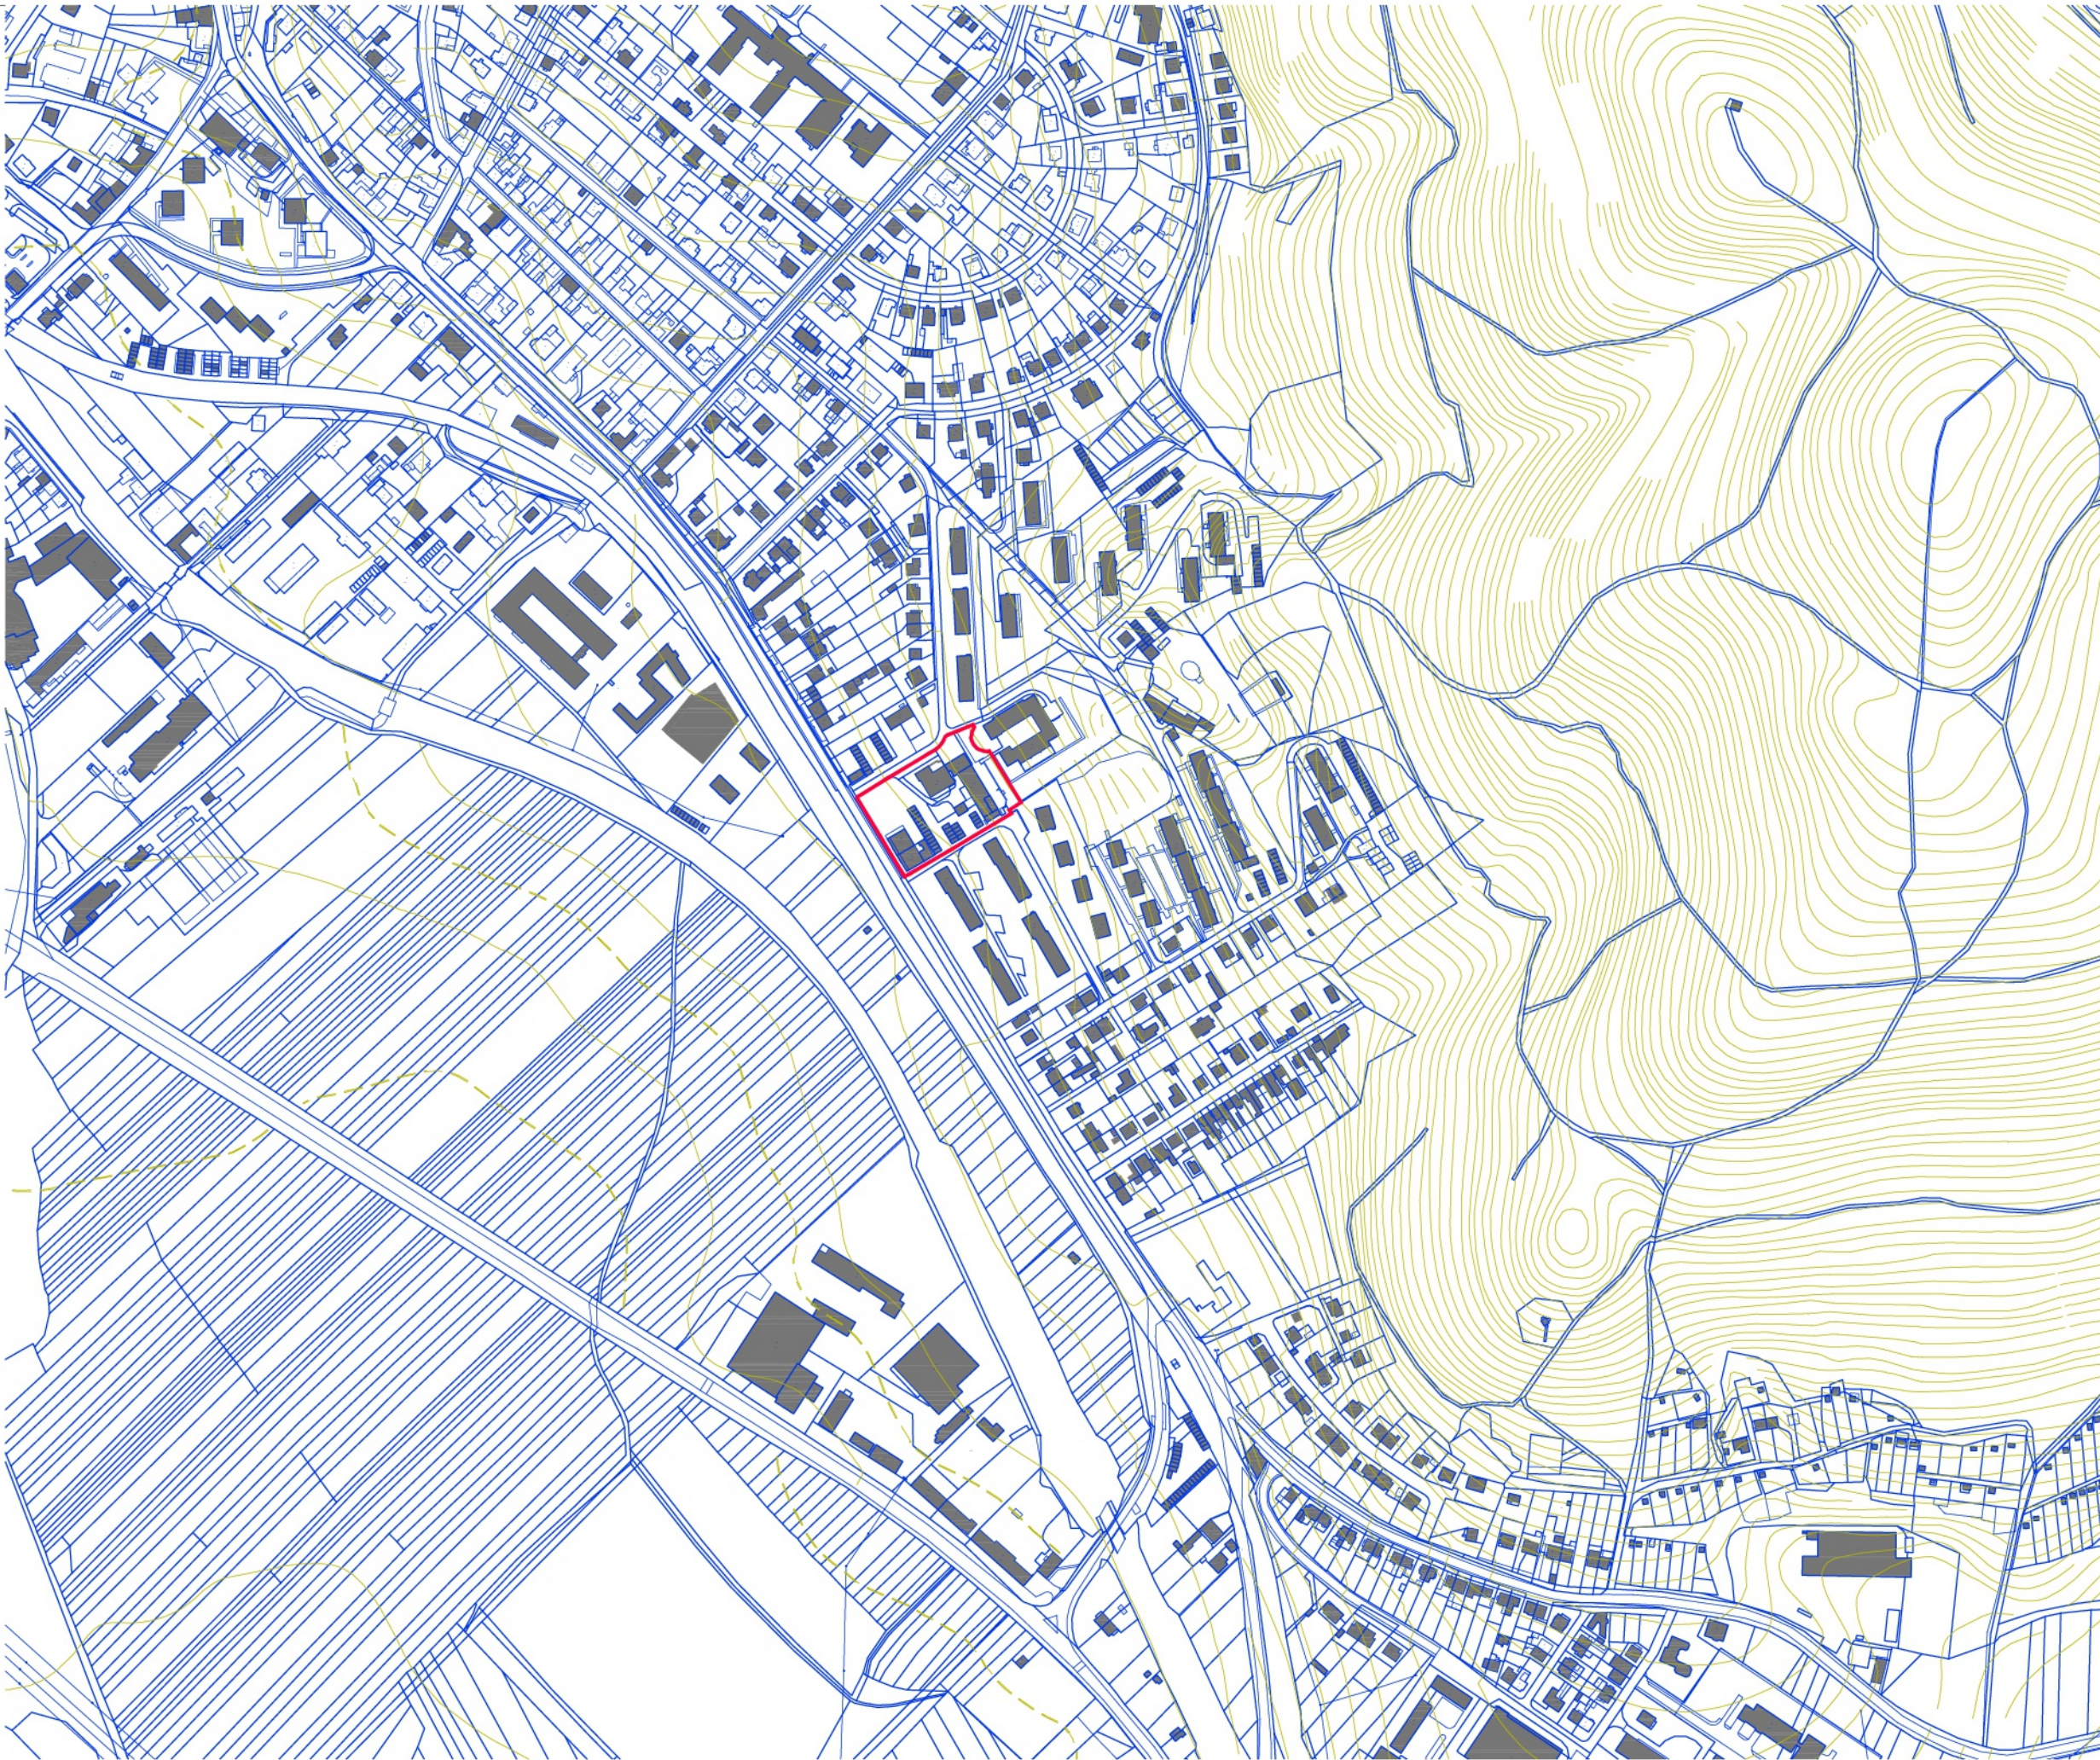

LEGENDA:	
	ZÁSTAVBA
	PODKLAD KATASTRÁLNÍ MAPY
	VRSTEVNICE
	HRANICE ŘEŠENÉHO ÚZEMÍ

NÁVRH A DOKUMENT JE CHRÁNĚN AUTORSKÝM ZÁKONEM 121/2000
SB., JE VLASTNICTVÍM AUTORA. NESMÍ BÝT BEZ SOUHLASU AUTORA
POUŽIT ČI POSKYTNUT TŘETÍ OSOBĚ.
© ING. ARCH. PAVEL JURA 2025

SOUŘ. SYSTÉM:	JTSK
VÝŠK. SYSTÉM:	BPV

ZÁMĚR / PROJEKT / STAVBA:
**URBANISTICKÁ STUDIE
BRNĚNSKÁ**

ZADAVATEL:
MĚSTO TIŠNOV
NÁMĚSTÍ MÍRU 111, TIŠNOV 666 19
IČ: 00282707

ZHOTOVITEL:
ING. ARCH. PAVEL JURA
AUTORIZOVANÝ ARCHITEKT ČKA 03 413
IČO: 697 565 38

STUPEŇ PD:	URBANISTICKÁ STUDIE
DATUM:	KVĚTEN 2025
MĚŘÍTKO:	Č. VÝKR. / REVIZE
1:5000	B.01.01 / 00

VÝKRES, DOKUMENT:
VÝKRES ŠIRŠÍCH VZTAHŮ

