


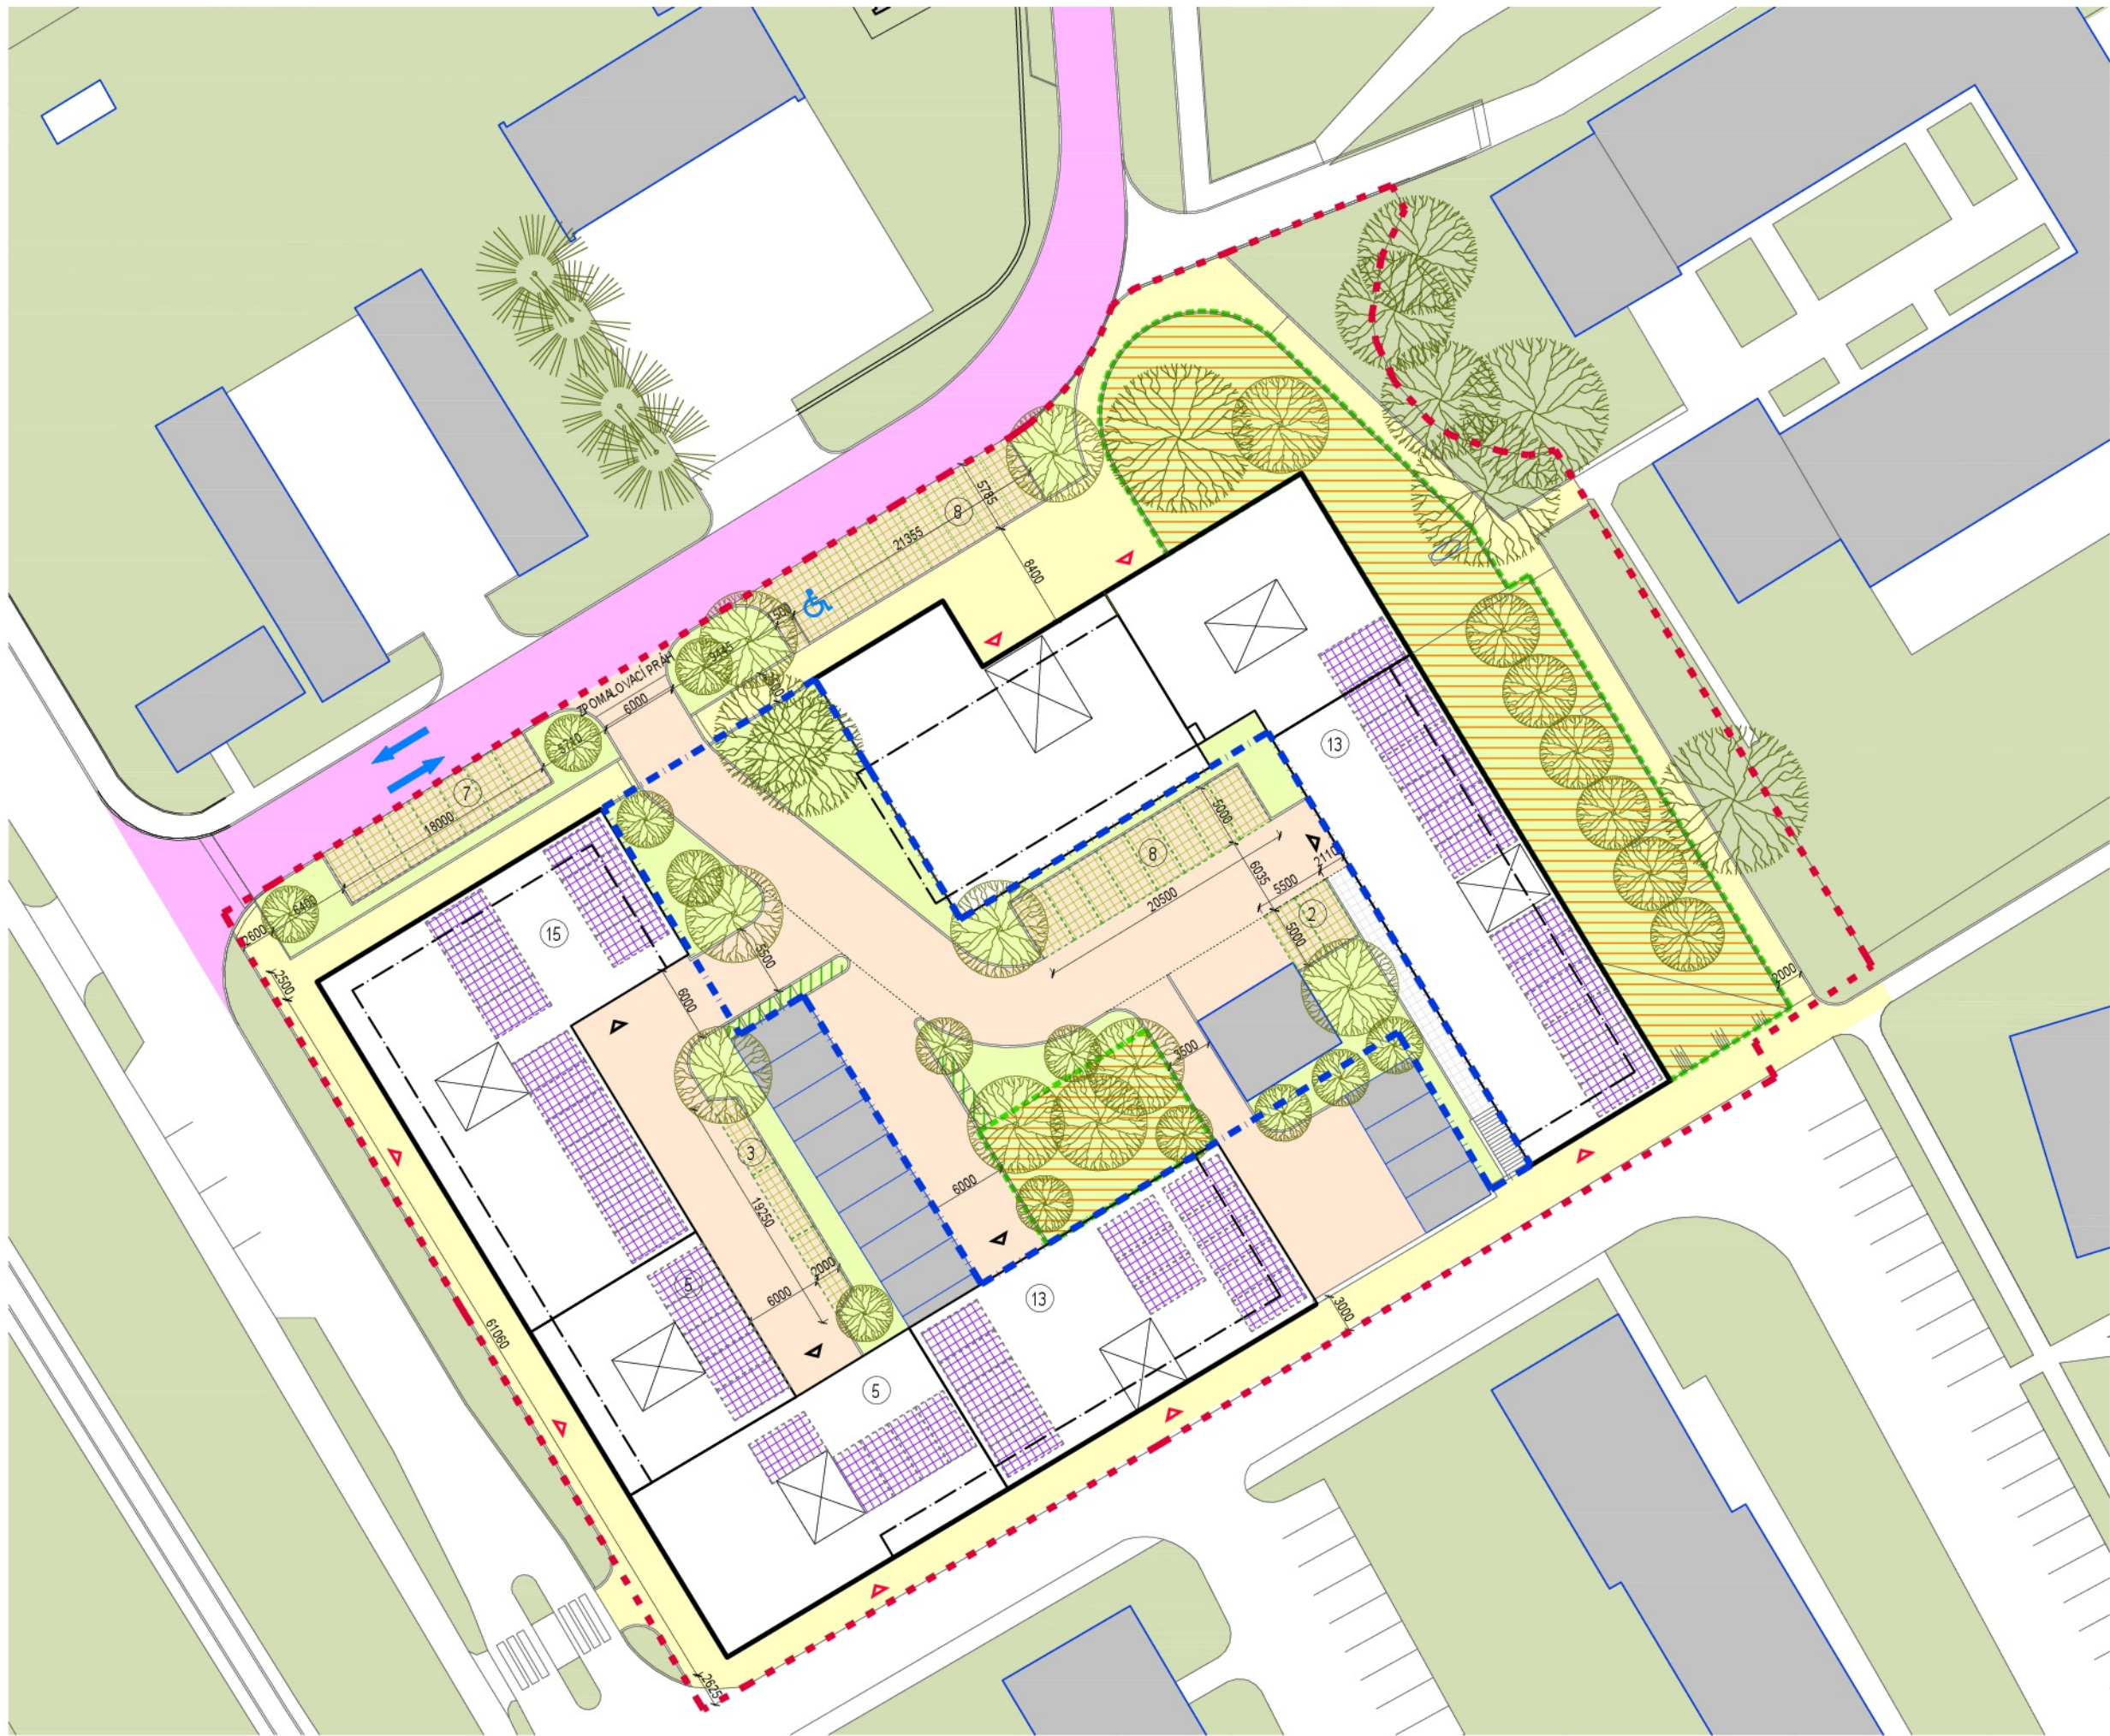

LEGENDA:

[Symbol]	STÁVAJÍCÍ OBJEKTY
[Symbol]	HRANICE ŘEŠENÉHO ÚZEMÍ
[Symbol]	STAVEBNÍ ČÁRA
[Symbol]	HRANICE VEŘEJNÉHO PROSTRANSTVÍ - DOPRAVNÍ INFRASTRUKTURA
[Symbol]	HRANICE VEŘEJNÉHO PROSTRANSTVÍ - REKREACE
[Symbol]	DOPRAVNÍ INFRASTRUKTURA - REKONSTRUKCE UL. HOŘOVA
[Symbol]	OBSLUŽNÁ KOMUNIKACE - BETONOVÁ DLAŽBA
[Symbol]	PLOCHY PARKOVÁNÍ - ZATRAVŇOVACÍ DLAŽBA
[Symbol]	PLOCHY PARKOVÁNÍ V RÁMCI OBJEKTU
[Symbol]	PLOCHY PRO PĚŠÍ
[Symbol]	VEŘEJNÉ PROSTRANSTVÍ - REKREACE
[Symbol]	PLOCHY NAVRŽENÉ ZELENĚ
[Symbol]	PLOCHY STÁVAJÍCÍ ZELENĚ
[Symbol]	PLOCHY PRO TŘÍDĚNÝ ODPAD
[Symbol]	POČET PARKOVACÍCH STÁNÍ
[Symbol]	VSTUPY / VJEZDY

NÁVRH A DOKUMENT JE CHRÁNĚN AUTORSKÝM ZÁKONEM 121/2000 SB., JE VLASTNICTVÍM AUTORA, NESMÍ BYT BEZ SOUHLASU AUTORA POUŽIT ČI POSKYTNUT TŘETÍ OSOBĚ.
© ING. ARCH. PAVEL JURA 2025

SOUŘ. SYSTÉM:	JTSK
VÝŠK. SYSTÉM:	BPV

ZÁMĚR / PROJEKT / STAVBA:

**URBANISTICKÁ STUDIE
BRNĚNSKÁ**

ZADAVATEL:

MĚSTO TIŠNOV
NÁMĚSTÍ MÍRU 111, TIŠNOV 666 19
IČ: 00282707

ZHOTOVITEL:

ING. ARCH. PAVEL JURA
AUTORIZOVANÝ ARCHITEKT ČKA 03 413
IČO: 697 565 38 / [Redacted]

STUPEŇ PD:	URBANISTICKÁ STUDIE
DATUM:	KVĚTEN 2025
MĚŘÍTKO:	Č.VÝKR. / REVIZE 1:500 B.01.03 / 00

VÝKRES, DOKUMENT:

**SITUACE VEŘEJNÝCH
PROSTRANSTVÍ A DOPRAVY**

0 M 10 M