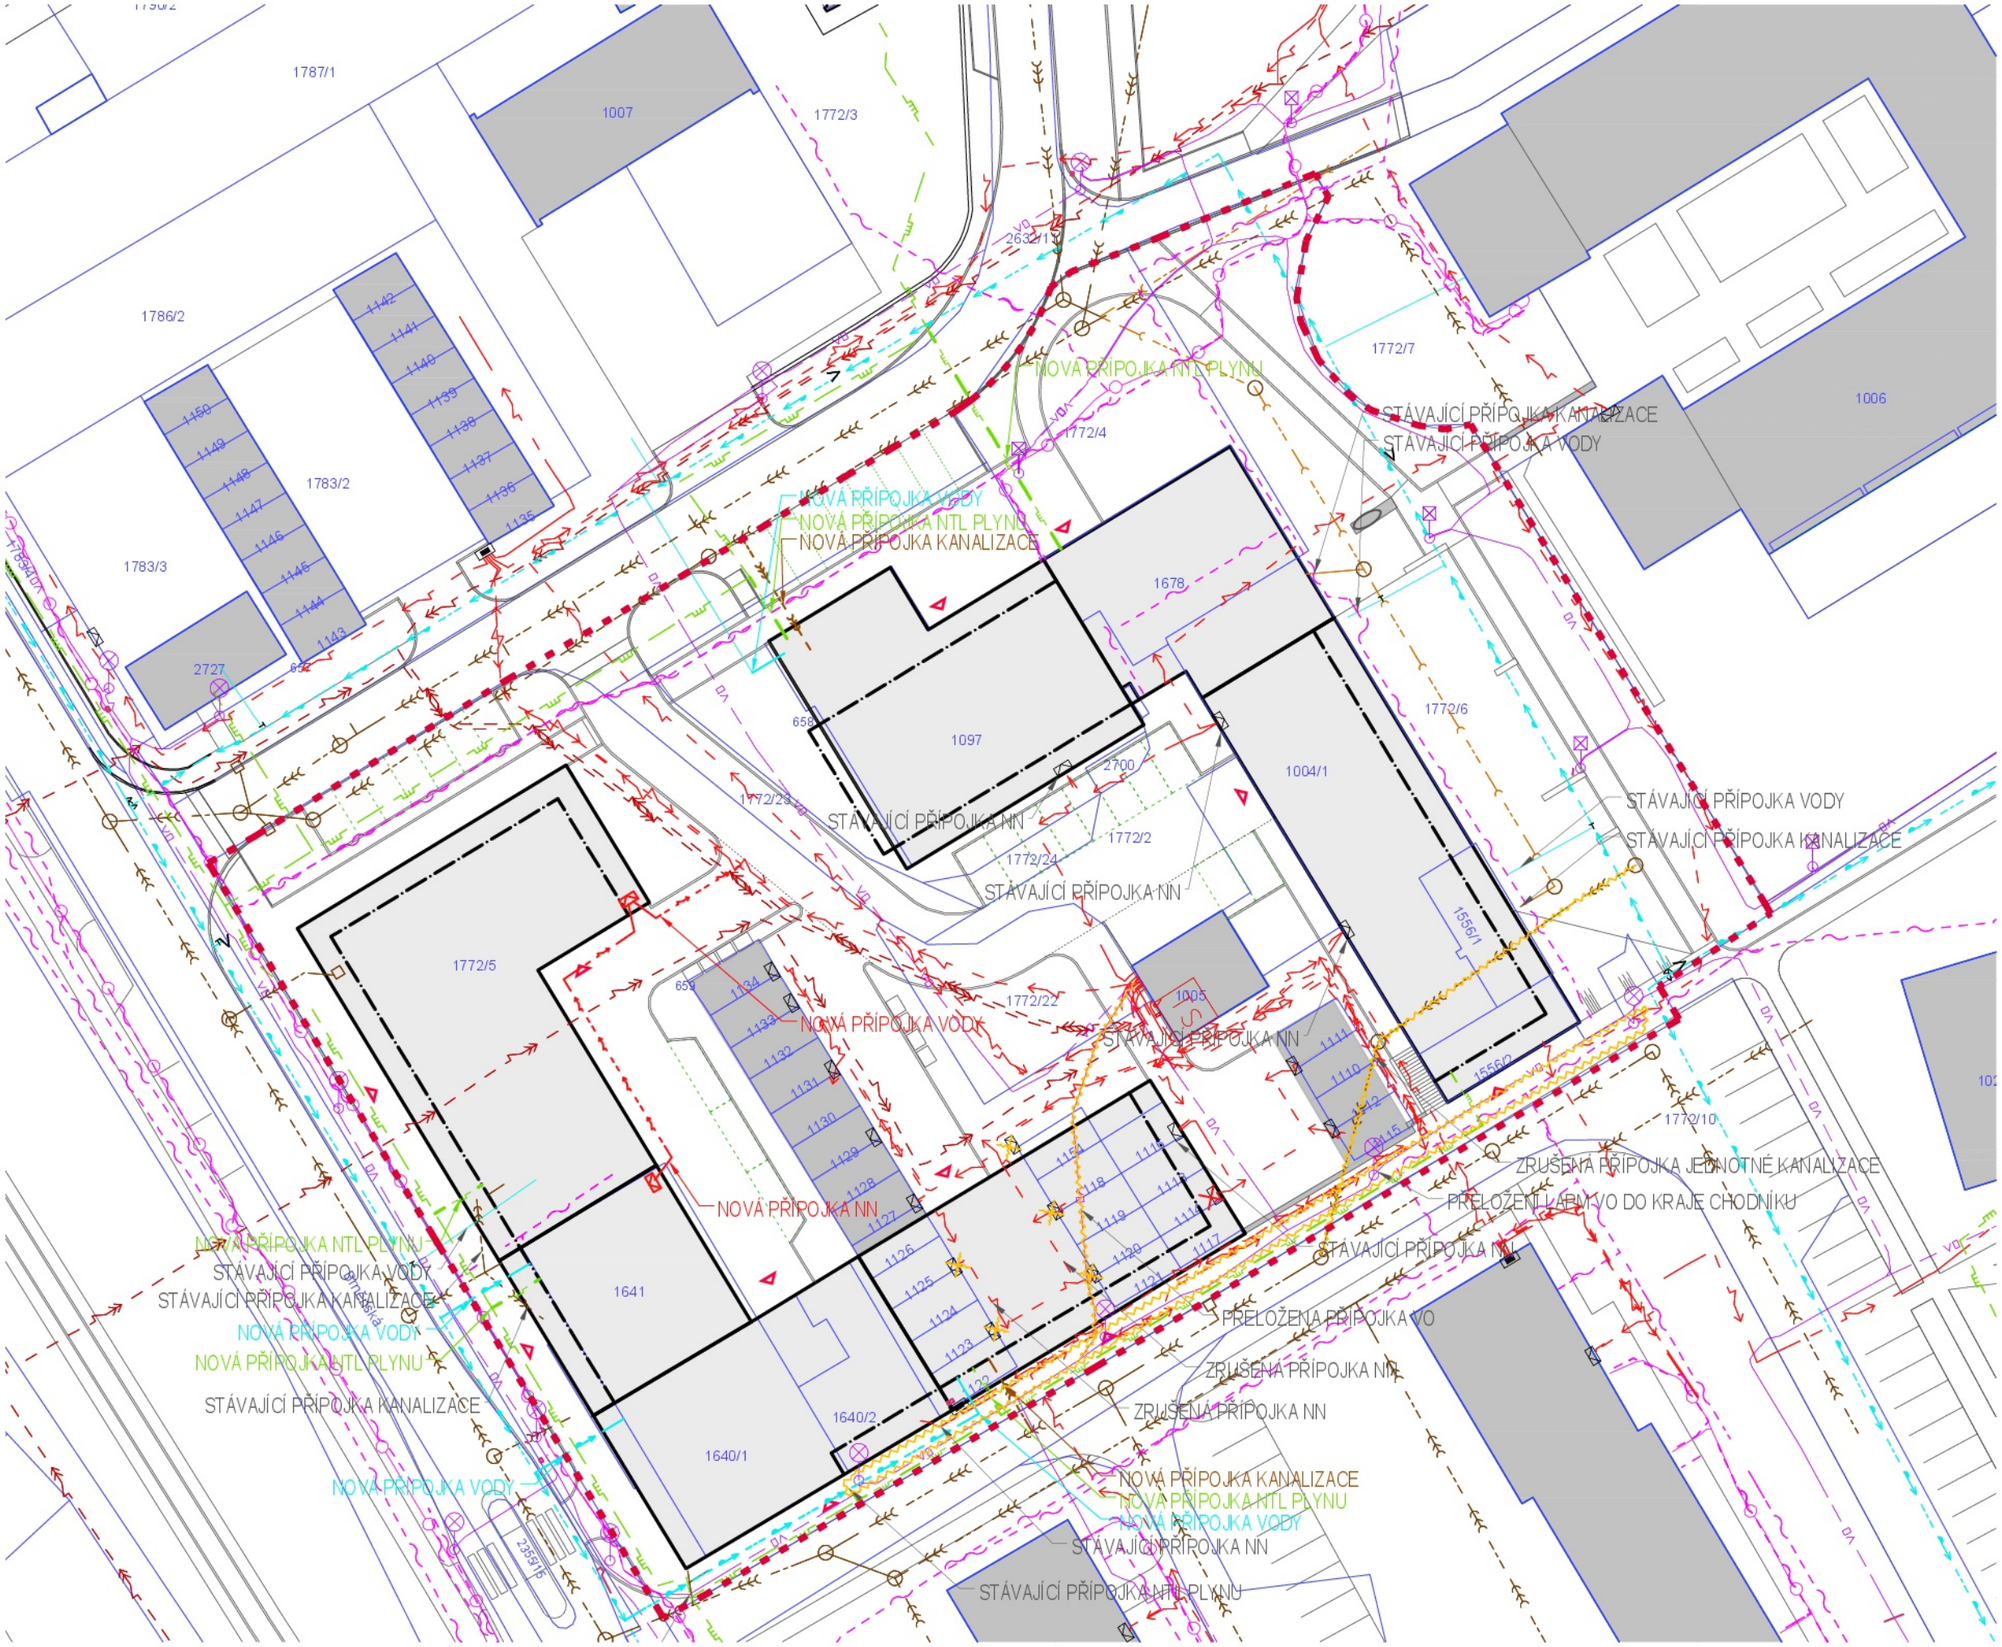

LEGENDA:

	OKOLNÍ ZÁSTAVBA
	PODKLAD KATASTRÁLNÍ MAPY
	ŘEŠENÉ ÚZEMÍ
	VN - EG.D
	NN - EG.D
	KANALIZACE DEŠŤOVÁ
	KANALIZACE JEDNOTNÁ
	VODOVODNÍ ŘAD
	CETIN - SLP - METALICKÝ KABEL
	CETIN - SLP - OPTICKÝ KABEL
	NTL - GAS NET
	SLT GAS NET

NÁVRH A DOKUMENT JE CHRÁNĚN AUTORSKÝM ZÁKONEM 121/2000 SB., JE VLASTNICTVÍM AUTORA. NESMÍ BÝT BEZ SOUHLASU AUTORA POUŽIT ČI POSKYTNUT TŘETÍ OSOBĚ.
© ING. ARCH. PAVEL JURA 2025

SOUŘ. SYSTÉM:	JTSK
VÝŠK. SYSTÉM:	BPV

ZÁMĚR / PROJEKT / STAVBA:

URBANISTICKÁ STUDIE BRNĚNSKÁ

ZADAVATEL:

MĚSTO TIŠNOV
NÁMĚSTÍ MÍRU 111, TIŠNOV 666 19
IČ: 00282707

ZHOTOVITEL:

ING. ARCH. PAVEL JURA
AUTORIZOVANÝ ARCHITEKT ČKA 03 413
IČO: 697 565 38 / [redacted]

STUPEŇ PD:	URBANISTICKÁ STUDIE
DATUM:	KVĚTEN 2025
MĚŘÍTKO: 1:500	Č.VÝKR. / REVIZE B.01.04 / 00

VÝKRES, DOKUMENT:

SITUACE TECHNICKÉ INFRASTRUKTURY

0 M 10 M