


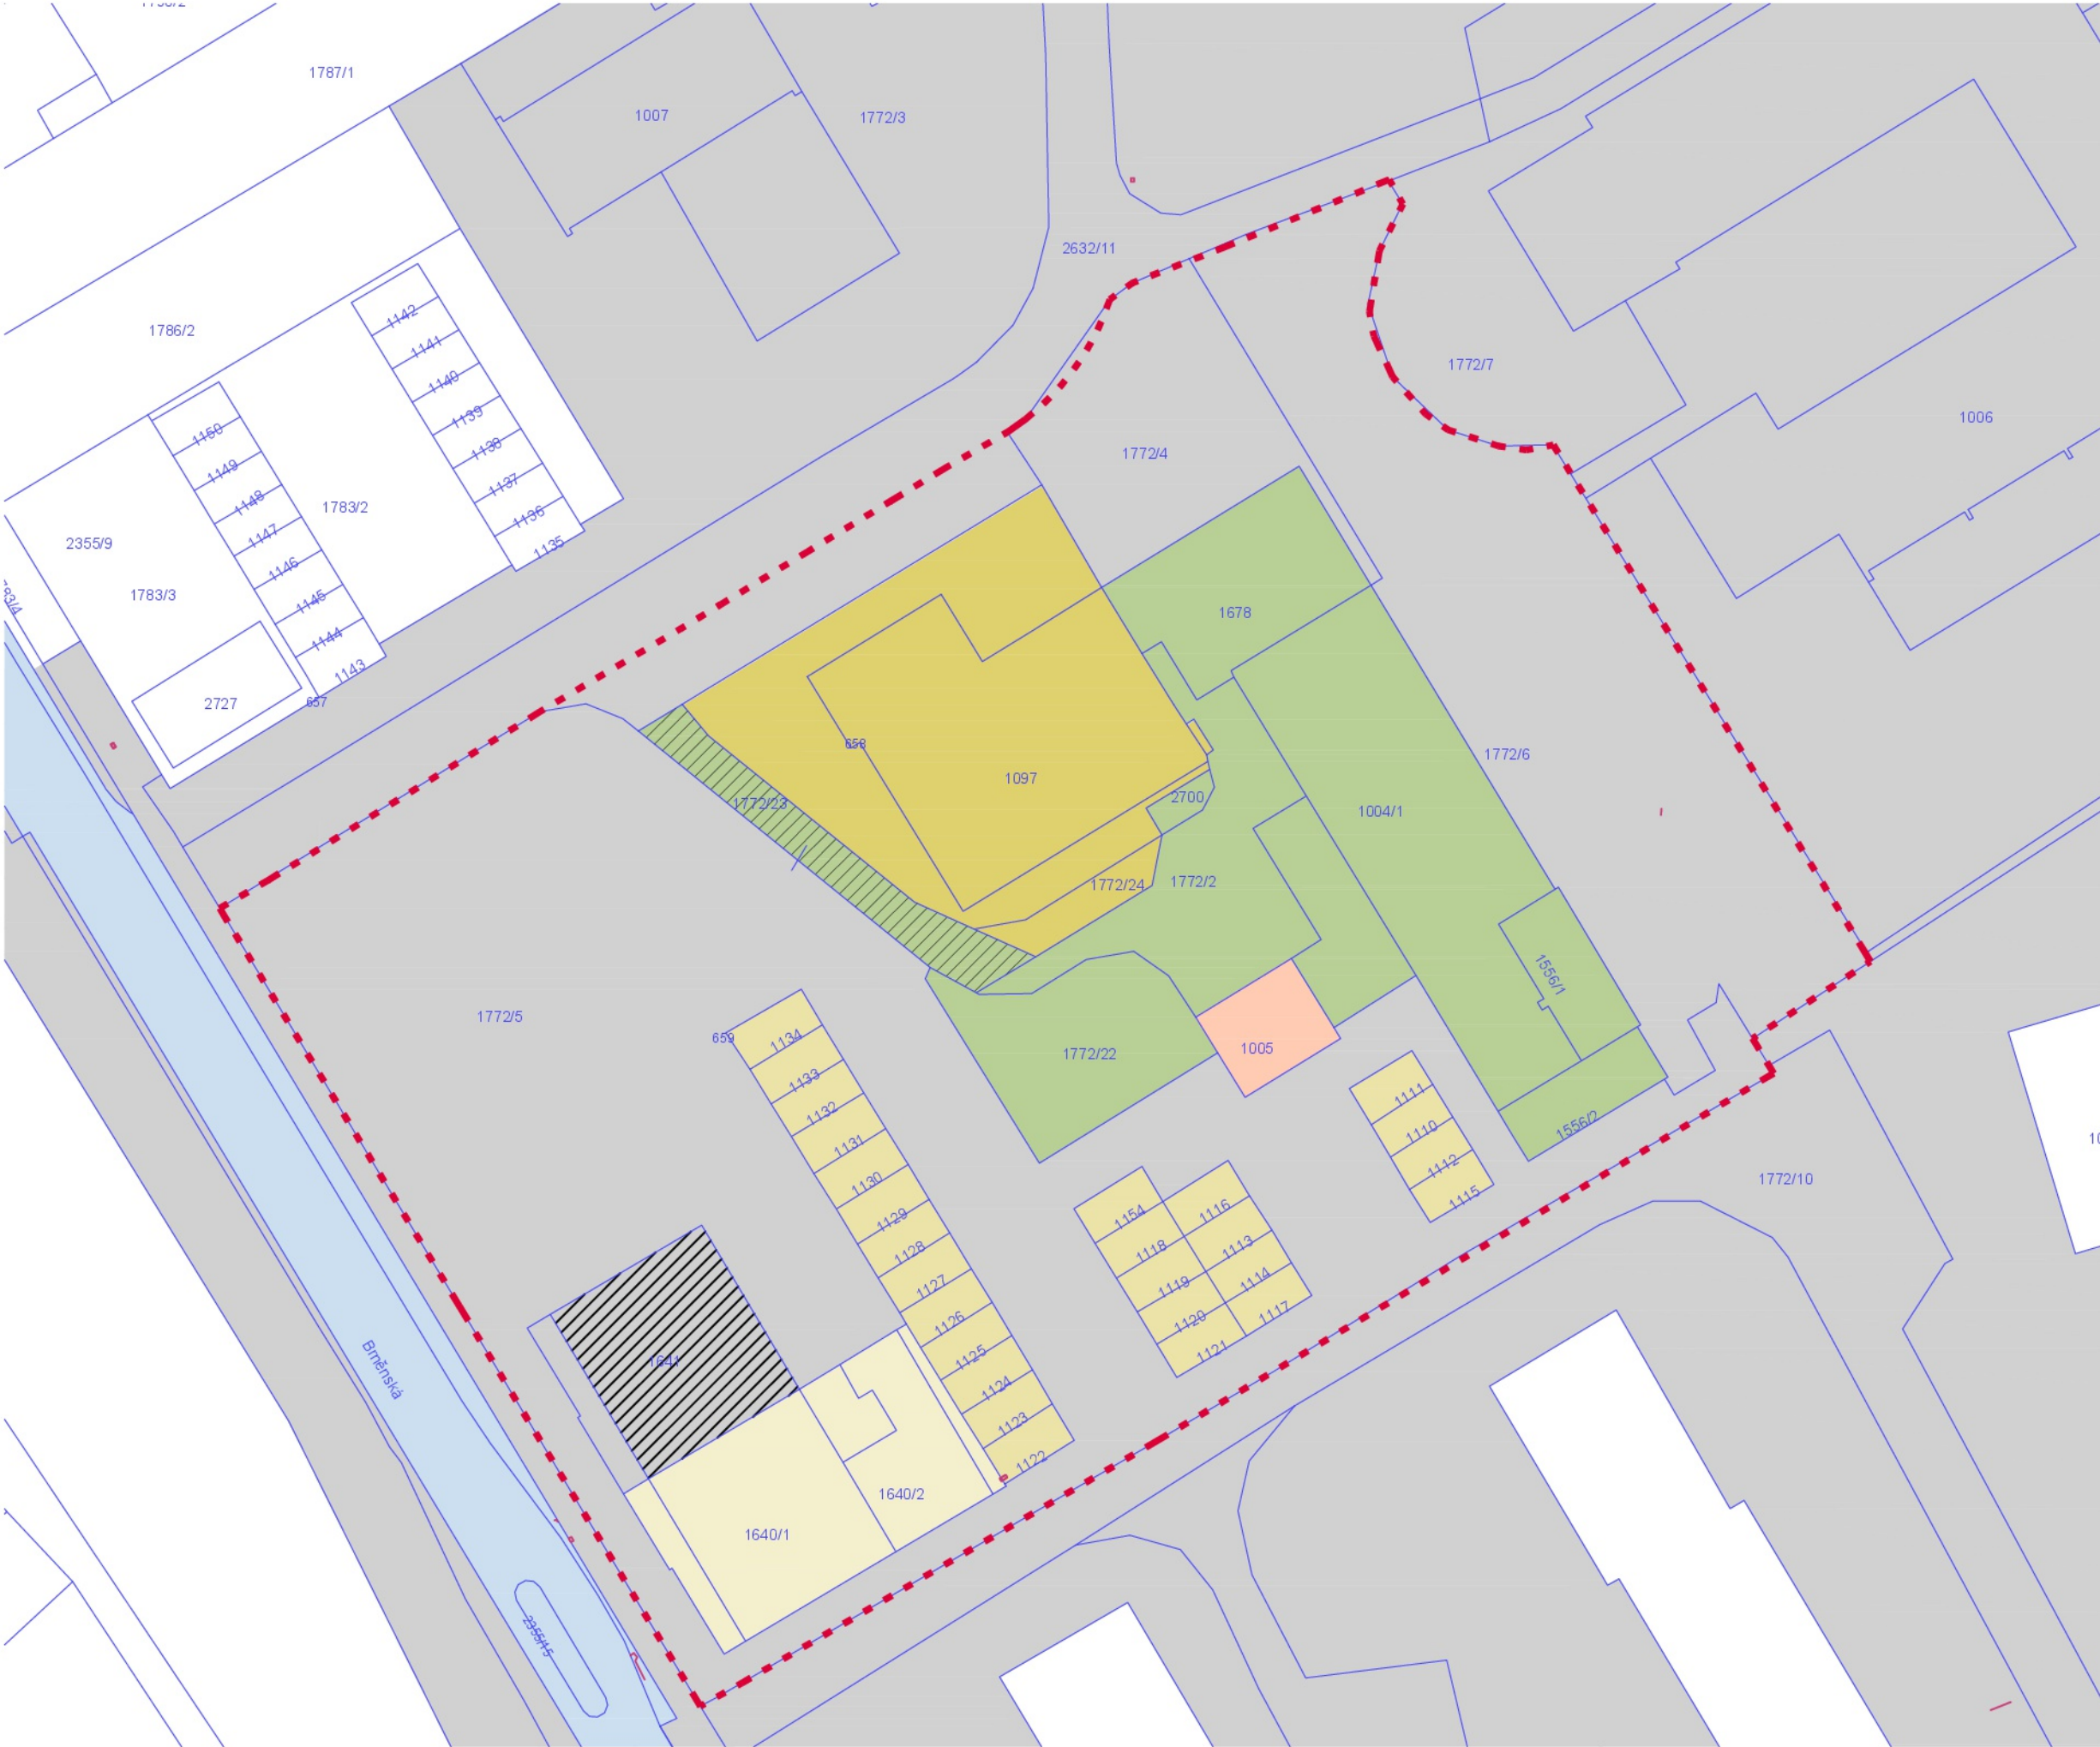

LEGENDA

ŘEŠENÉ ÚZEMÍ

HRANICE KATASTRU

VĚCNÉ BŘEMENO JÍZDY A CHŮZE

MĚSTO TIŠNOV, NÁM. MÍRU 111, 66601 TIŠNOV

ČESKÁ REPUBLIKA, ČESKÁ POŠTA, S.P., POLITICKÝCH VĚZNŮ 909/4, NOVÉ MĚSTO, 11000 PRAHA 1

JHM, ŽEROTINOVO NÁMĚSTÍ 449/3, VEVEŘÍ, 60200 BRNO

SPRÁVA A ÚDRŽBA SILNIC JHM, PŘÍSPĚVKOVÁ ORGANIZACE KRAJE, ŽEROTINOVO NÁMĚSTÍ 449/3, VEVEŘÍ, 60200 BRNO

EG.D, A.S., LIDICKÁ 1873/36, ČERNÁ POLE, 60200 BRNO

FYZICKÉ OSOBY - 26 VLASTNÍKŮ

NÁVRH A DOKUMENT JE CHRÁNĚN AUTORSKÝM ZÁKONEM 121/2000 SB., JE VLASTNÍM TÍM AUTORA. NESMÍ BÝT BEZ SOUHLASU AUTORA POUŽIT ČI POSKYTNUT TŘETÍ OSOBĚ.
© ING. ARCH. PAVEL JURA 2025

SOUŘ. SYSTÉM:

JTSK

VÝŠK. SYSTÉM:

BPV

ZÁMĚR / PROJEKT / STAVBA:

URBANISTICKÁ STUDIE
BRNĚNSKÁ

ZADAVATEL:

MĚSTO TIŠNOV
NÁMĚSTÍ MÍRU 111, TIŠNOV 666 19
IČ: 00282707

ZHOTOVITEL:

ING. ARCH. PAVEL JURA
AUTORIZOVANÝ ARCHITEKT ČKA 03 413
IČO: 697 565 38 /

STUPEŇ PD:

URBANISTICKÁ STUDIE

DATUM:

KVĚTEN 2025

MĚŘÍTKO:

Č.VÝKR. / REVIZE
1:500
B.01.06 / 00

VÝKRES, DOKUMENT:

SITUACE MAJETKOPRÁVNÍ
STÁVAJÍCÍ STAV

0 M

10 M