


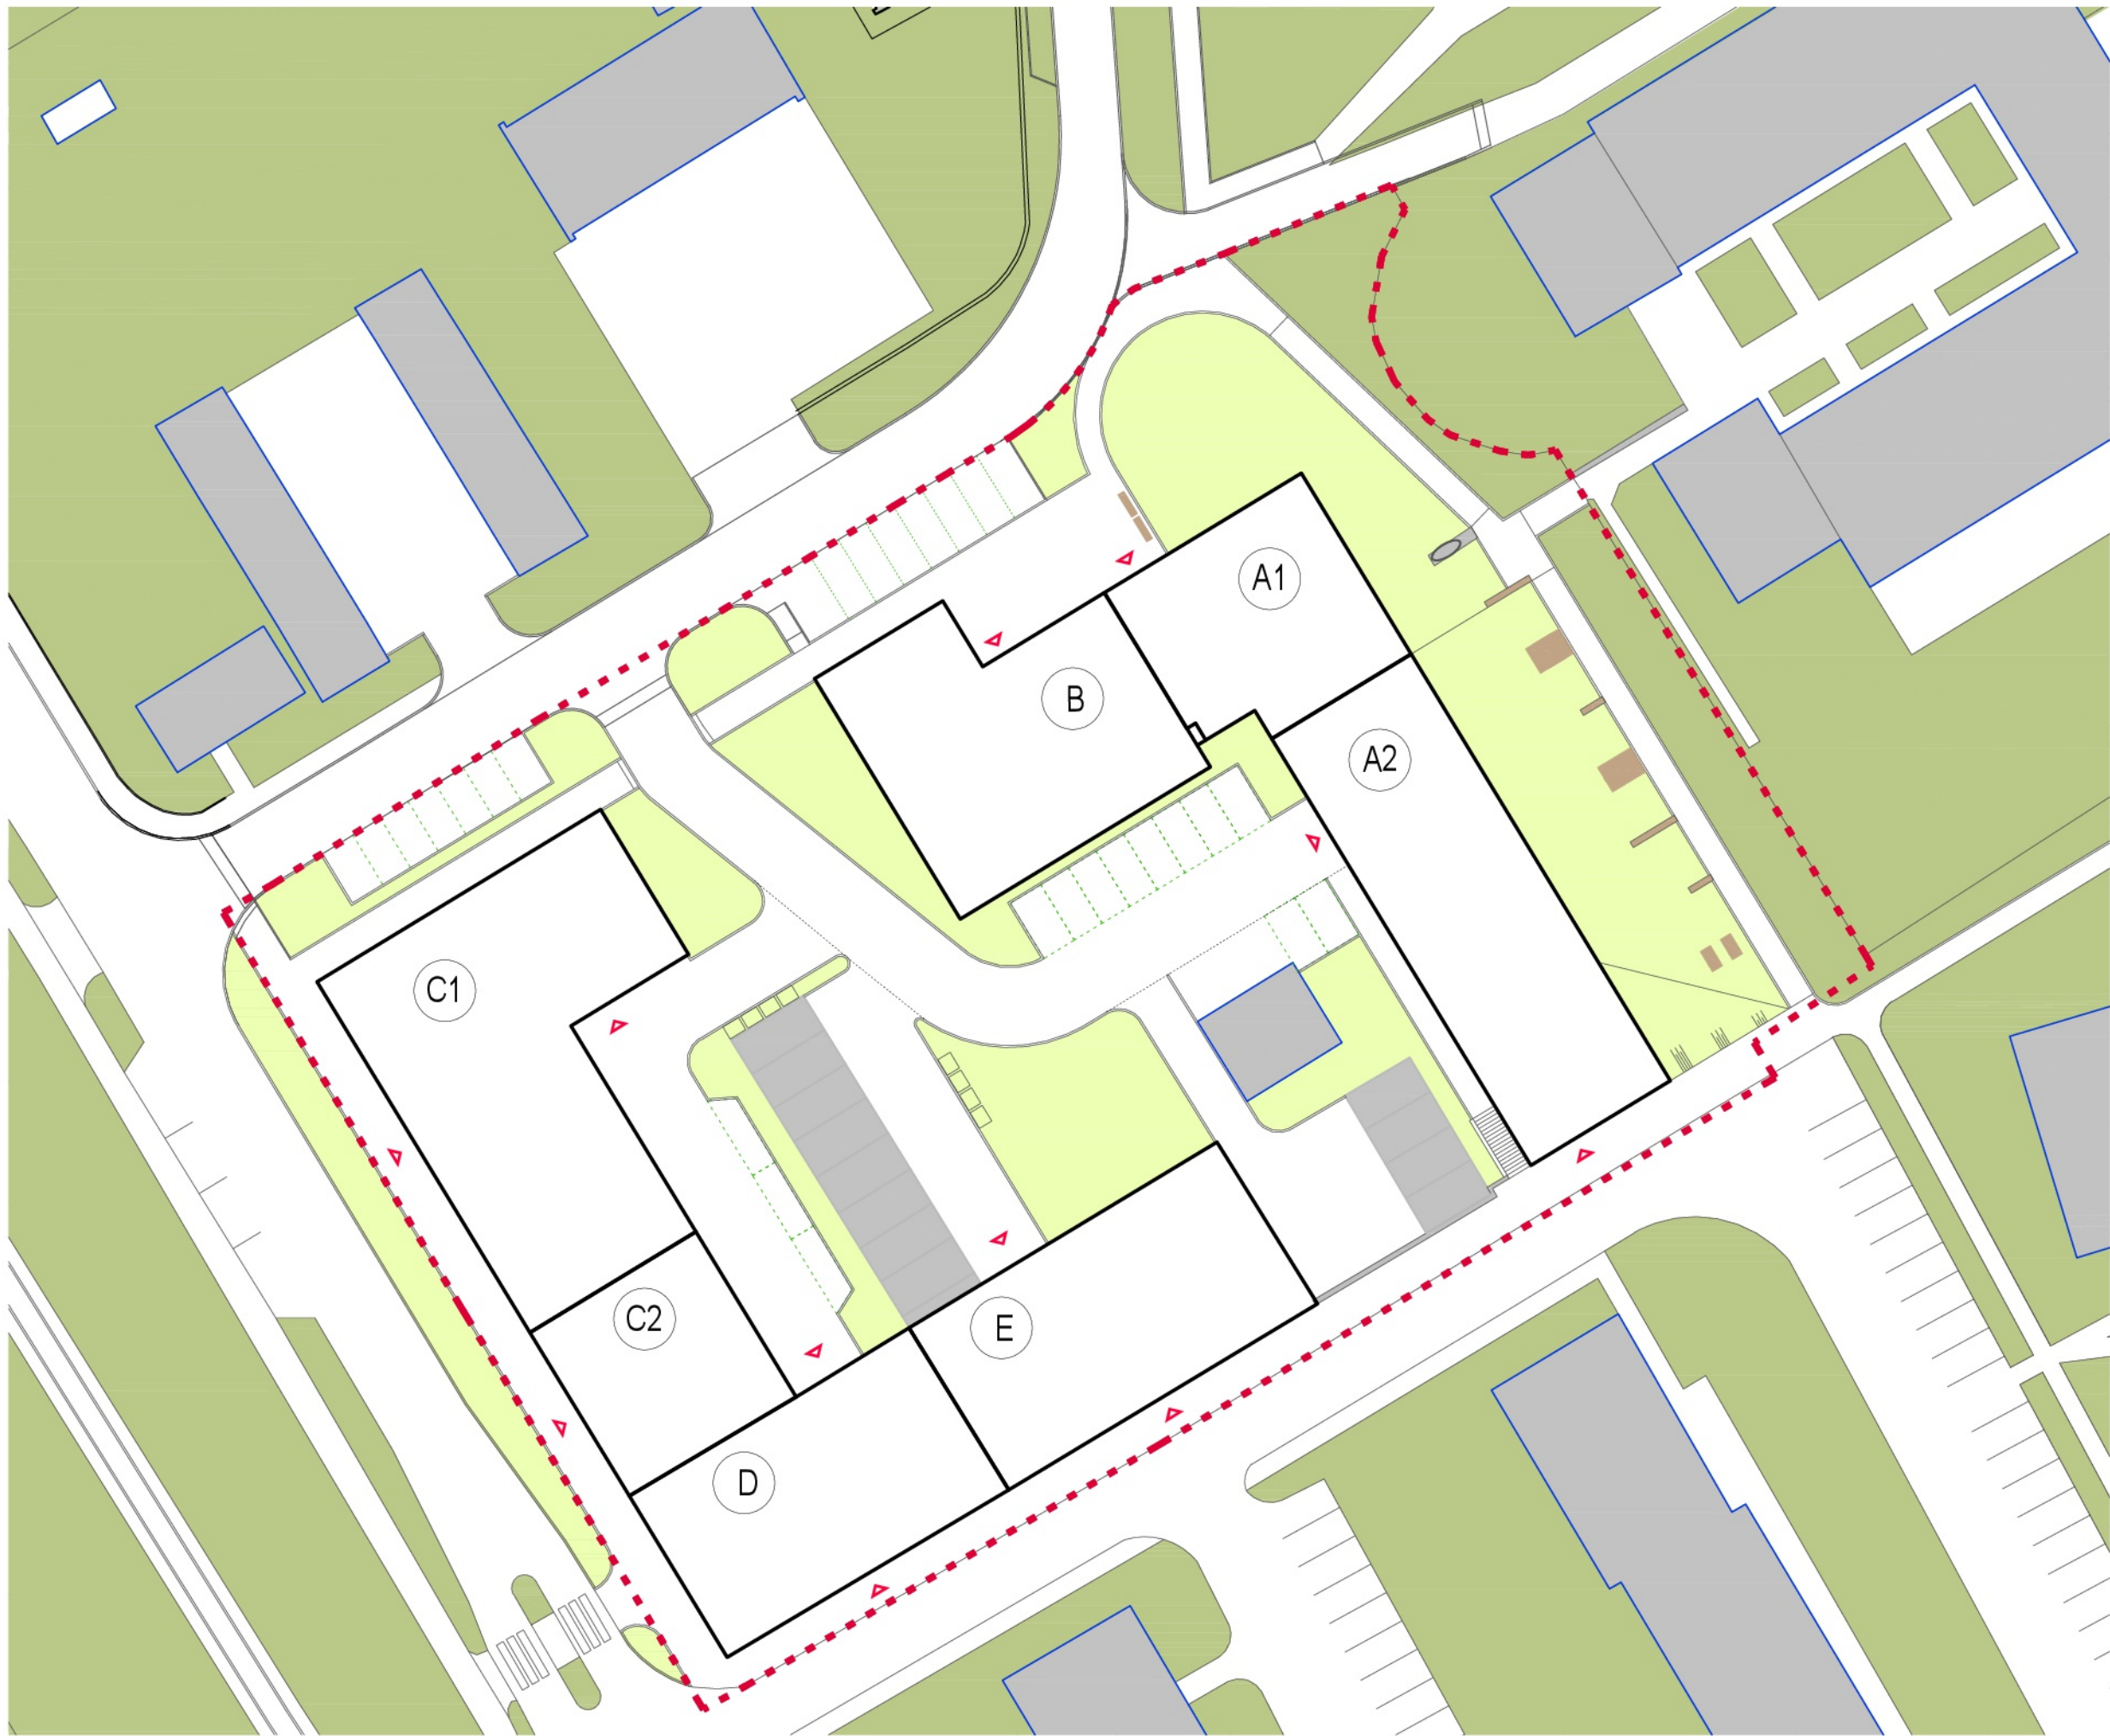

LEGENDA:

	OKOLNÍ ZÁSTAVBA
	PODKLAD KATASTRÁLNÍ MAPY
	HRANICE ŘEŠENÉHO ÚZEMÍ
	PLOCHY STÁVAJÍCÍ ZELENĚ
	PLOCHY NAVRŽENÉ ZELENĚ
	HRANICE ETAPY
	OZNAČENÍ ETAPY

NÁVRH A DOKUMENT JE CHRÁNĚN AUTORSKÝM ZÁKONEM 121/2000 SB., JE VLASTNICTVÍM AUTORA, NESMÍ BÝT BEZ SOUHLASU AUTORA POUŽIT ČI POSKYTNUT TŘETÍ OSOBĚ.
© ING. ARCH. PAVEL JURA 2025

SOUŘ. SYSTÉM:	JTSK
VÝŠK. SYSTÉM:	BPV

ZÁMĚR / PROJEKT / STAVBA:

**URBANISTICKÁ STUDIE
BRNĚNSKÁ**

ZADAVATEL:

MĚSTO TIŠNOV
NÁMĚSTÍ MÍRU 111, TIŠNOV/666 19
IČ: 00282707

ZHOTOVITEL:

ING. ARCH. PAVEL JURA
AUTORIZOVANÝ ARCHITEKT ČKA 03 413
IČO: 697 565 38

STUPEŇ PD:	URBANISTICKÁ STUDIE
DATUM:	KVĚTEN 2025
MĚŘÍTKO:	Č.VÝKR. / REVIZE
1:500	B.01.07 / 00

VÝKRES, DOKUMENT:

SITUACE ETAPIZACE

0 M	10 M				
-----	------	--	--	--	--