


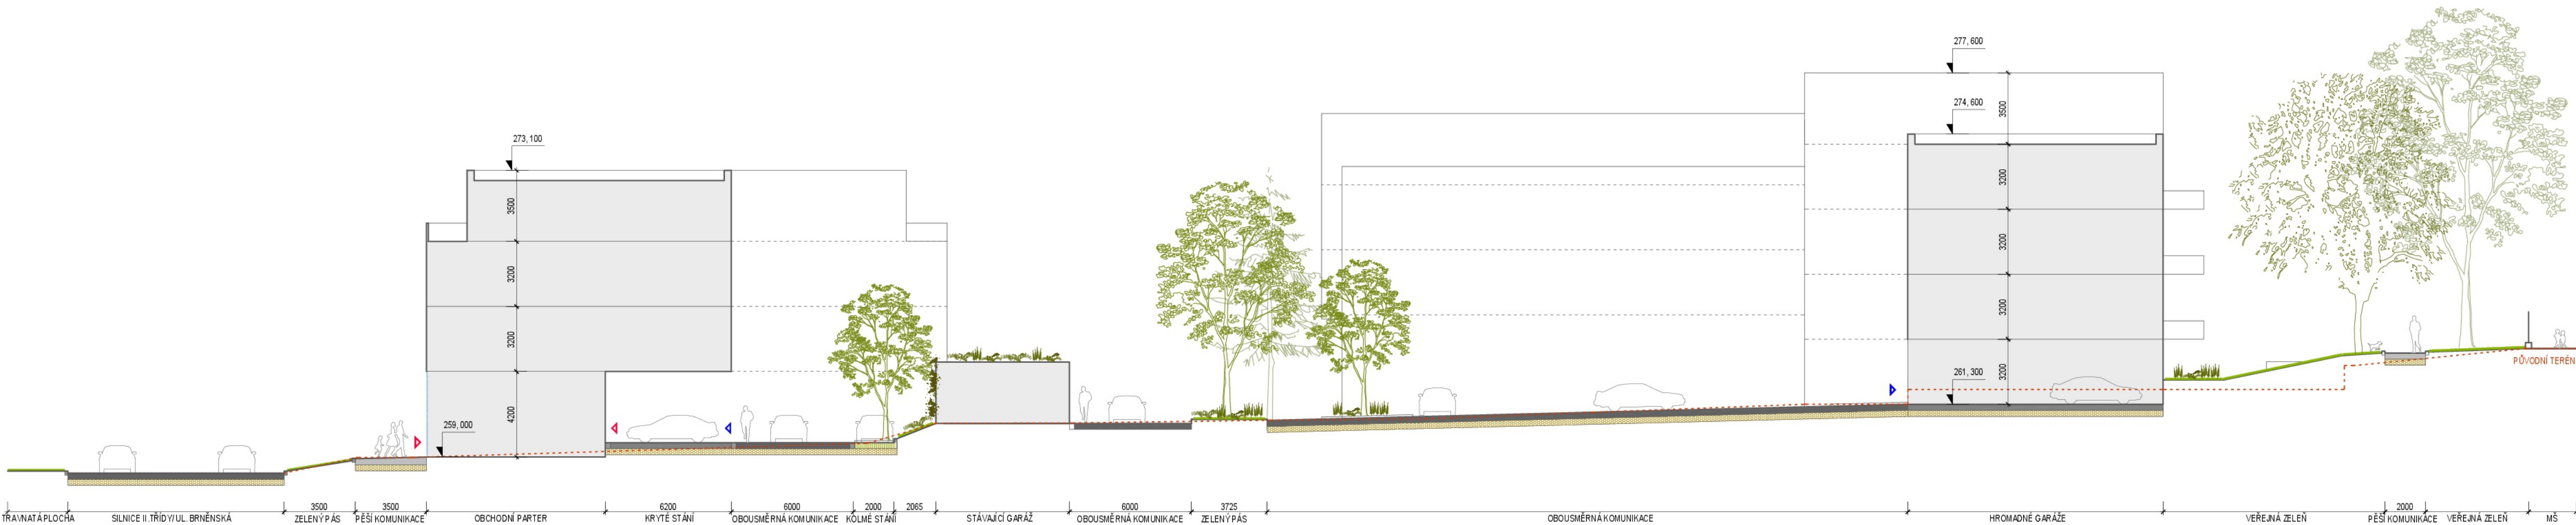

NÁVRH A DOKUMENT JE CHRÁNĚN AUTORSKÝM ZÁKONEM 121/2000
SB. JE VLASTNICTVÍM AUTORA. NESMÍ BÝT BEZ SOUHLASU AUTORA
POUŽIT ČI POSKYTNUT TŘETÍ OSOBĚ.
© ING. ARCH. PAVEL JURA 2025

SOUŘ. SYSTÉM:	JTSK
VÝŠK. SYSTÉM:	BPV

ZÁMĚR / PROJEKT / STAVBA URBANISTICKÁ STUDIE BRNĚNSKÁ

ZADAVATEL:
MĚSTO TIŠNOV
NÁMĚSTÍ MÍRU 111, TIŠNOV 666 19
IČ: 00282707

ZHOTOVITEL:
ING. ARCH. PAVEL JURA
AUTORIZOVANÝ ARCHITEKT ČKA 03 413
IČO: 697 565 38 /

STUPEŇ PD:	URBANISTICKÁ STUDIE
DATUM:	KVĚTEN 2025
MĚŘÍTKO:	Č.VÝKR. / REVIZE 1:200 B.02.01 / 00

VÝKRES, DOKUMENT:
PODÉLNÝ ŘEZ

0 M 2 M