

URBANISTICKÁ STUDIE TIŠNOV- TRNEC



Záměrem bylo navrhnout funkční využití území včetně návrhu zástavby tak, aby navázala na stávající struktury rodinných a bytových domů v okolí, efektivně formou využila plochy a vymezila veřejné prostranství.

Návrh respektuje limity území. Dle územního plánu Tišnov je parcela definovaná pro smíšenou funkci. Dále je respektováno dopravní napojení na stávající komunikaci. Cílem je vytvoření komplexní urbanistické a architektonické koncepce návrhu. Komplexní urbanistické řešení zohledňuje začlenění do přírody rámce Klucaniny.


Navrhovaný záměr představuje vybudování čtyř objektů pro bydlení z toho tří s podzemními garážemi. Patý objekt, který je situován u silniční komunikace bude sloužit pro veřejné zájmy. Výšková hladina zástavby bude respektovat výškovou hladinu okolní zástavby.




LEGENDA

- ŘEŠENÉ ÚZEMÍ
- NAVROVÁVÁNÉ OBJEKTY
- STÁVAJÍCÍ OBJEKTY
- STÁVAJÍCÍ KOMUNIKACE
- PODZEMNÍ OBJEKTY - GARÁŽE
- SILNIČNÍ KOMUNIKACE
- KOMUNIKACE - OBYTNÁ ZÓNA
- PĚŠÍ KOMUNIKACE
- VEŘEJNÝ PROSTOR
- VEŘEJNÁ ZELEN
- SOUKROMÁ ZELEN
- DĚTSKÉ HRISTE-WORKOUT HRISTE
- POSEZENÍ - LAVIČKY
- SOUKROMÉ TERASY
- VODNÍ PRVEK
- LISTNATÉ STROMY
- JEHLČNATÉ STROMY
- ROSTLINY, KEŘE
- VSTUPY DO OBJEKTU BYDLENÍ
- VSTUP DO OBJEKTU OBČANSKÉ VYBAVENOSTI
- HLAVNÍ VSTUP DO VEŘEJNÉHO PROSTORU
- HLAVNÍ VJEZD NA POZEMEK
- VJEZDY DO PODZEMNÍCH GARÁŽÍ
- ZÁSOBOVÁNÍ

ŘEZ A-A'

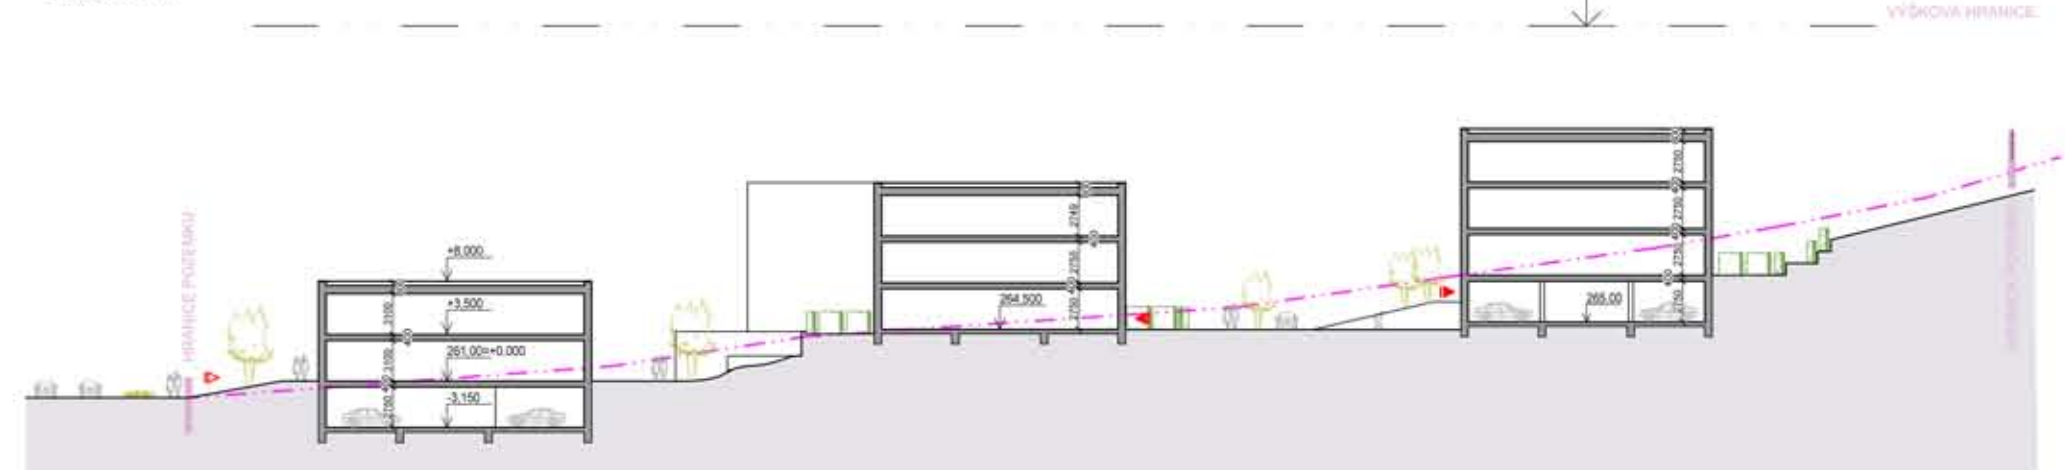

ŘEZ B-B'

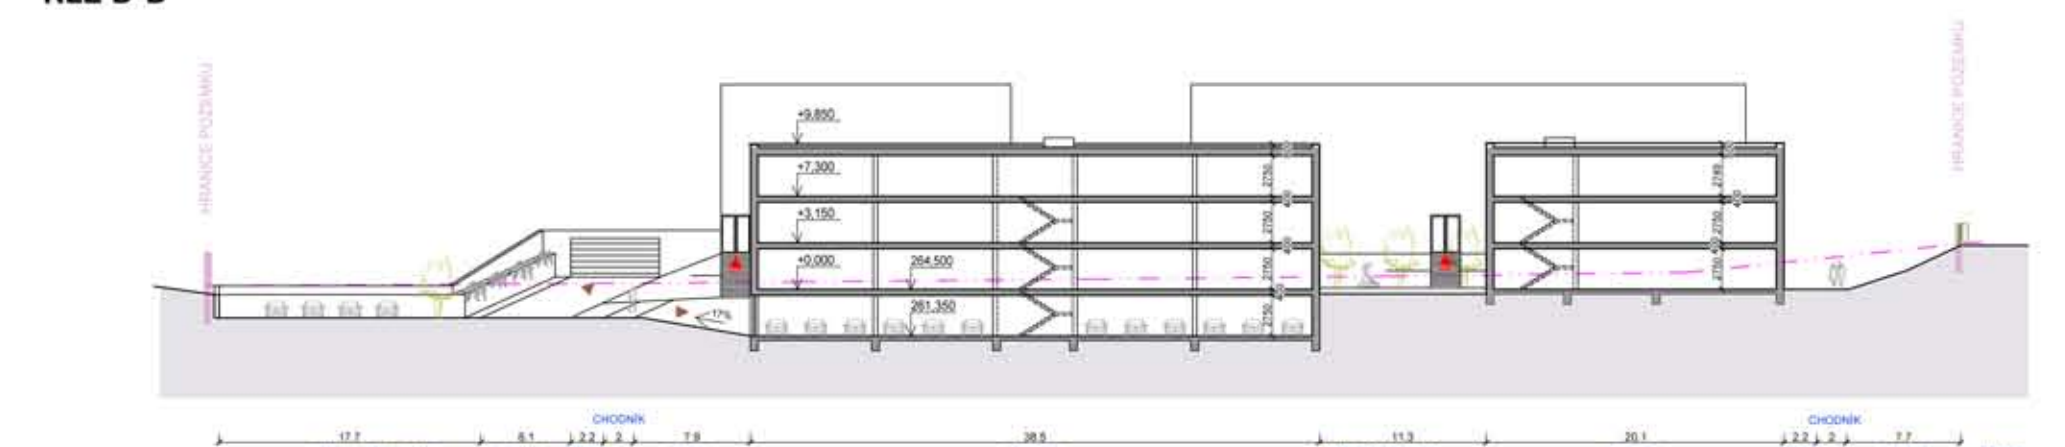

Autor:
Vedoucí práce:
Konzultant:

Bc. Šárka Dvořáková
Ing.arch. Zdena Vydrová
-

Ateliér:
Téma práce:
Ročník/semestr/rok:

TG01 Ateliér urbanistické tvorby
Urbanistická studie "Trnec - Tišnov"
5./letní/2016/17