




Náměstí všednosti

Dvě náměstí Tišnova, Míru a Komenského, jsou hlavním prostranstvím Tišnova.

Obytnost a každodennost podpořená řadou drobných míst, tvořících jeden celek. Jednoduchost, přehlednost a mnohostrannost.

V duchu budoucím pro životnost a obytnost našeho prostředí. Náměstí nejenom pro auta a jako reprezentativní prostor, ale také pro každodenní všednosti.

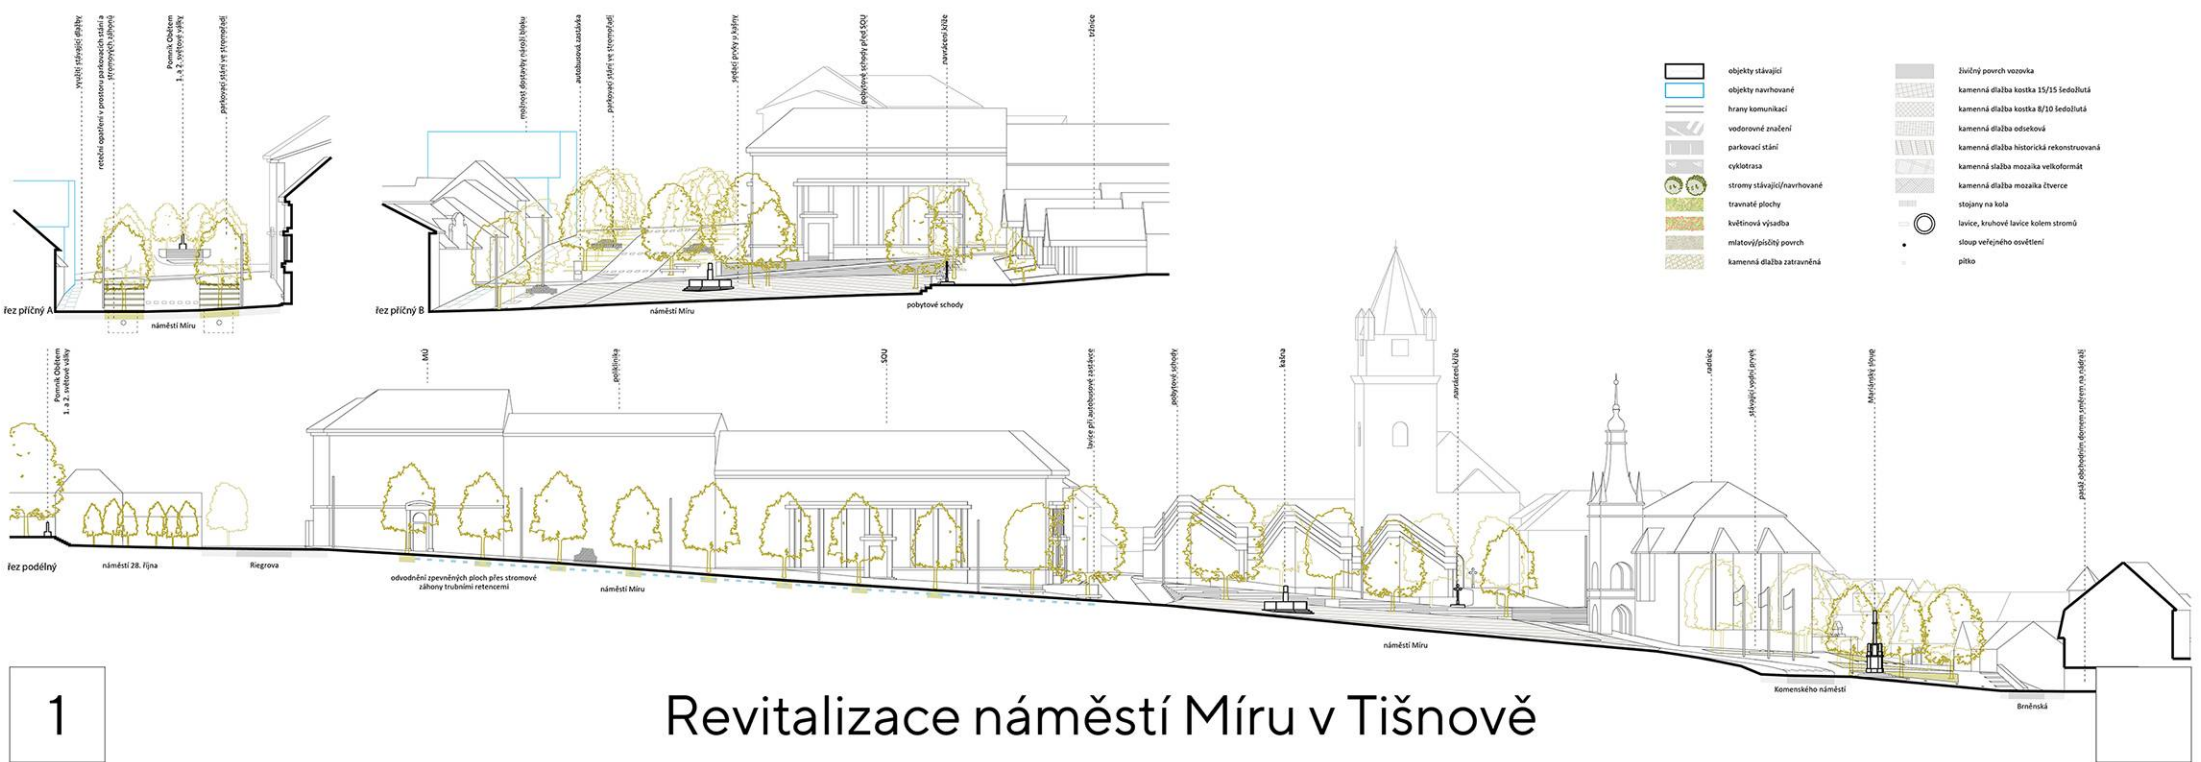



Okraje

Náměstí je vymezeno pobytovými a reprezentačními okraji. Reprezentačním okrajem je myšlen okraj u radnice se svým historickým stromoadam a dominantní políky se svou nástupní platformou. Oba tyto okraje jsou uspořádány tak, aby vynikly architektonické kvality objektů, případně nebyla narušena jejich historická hodnota.

Všechny okraje jsou navrženy tak aby směřovali vodu v území k zadržným místům nebo přímo k vegetaci. Pokud bylo možno, jsou zachovány původní fragmenty dlažby okrajů a ty jsou pak doplněny o nové prvky stromů. Dlažební plochy je vytvořeno znovupoužitím původního materiálu ve více permeabilním (vodě propustném) skla. Všechnost je zde podpořena mnohovrstevnatým využitím jednotlivých částí doplněním mobiliáře.

Okraje s možností parkování jsou navrženy tak aby bylo možné případně nutné rozšíření předzahrádek expandovat přímo do tohoto prostoru. Tato možnost je přípustná i trvale pokud se bude jevit jako vhodná. Rozšíření původních chodníků napomáhá pohodlnosti pohybu i možnosti expanze parteru. Pokud možno, je u jednotlivých stromoadam doplněna destová zahrada.

Střed

Náměstí je definováno možnostmi jeho ústřední plochy. Střed je upraven předložkou pro lepší schůdnost povrchu. Jsou doplněny nové velkoformátové prvky, které vyčleňují části s předkládaným původním zasakujícím povrchem. Ty také svádějí vodu k zadržným opatřením a jsou u nich skryty body napojení. Povrch zceňuje tuto plochu do jednotného charakteru.

Program středu je dle jeho sklonem. Je tak umožněno pořádání trhů, ve vztahu k liním dlažby, které mohou určovat rozmístění stánků. Hlavní podium v spodní části má větší možnosti umístění, díky rozšíření plochy středu náměstí. Ponechání volného středu umožňuje další akce jako je sraz veteránů a další. V obou případech slouží okraje jako rozšíření středu, kdy je možné ho prohlédnout při posezení na stupních.





Samotná kašna se stává díky doplnění stromů a míst na sezení specifickým místem. Původní kruhové rozvržení stromů s nízko nasazenou korunou tak bylo nahrazeno možností pobytu při tomto vodním prvku. Jeho drobné stupně dále rozlišují možnosti sezení. Vodou nechceme mhat, a proto přijdou vhod stromy se svou korunou.


Místa

Náměstí a jeho okolí je doplněno drobnými místy, které utvářejí charakter celku. Dotvářejí základ pobytového celku svým detailem a specifickým nebo mnohovrstevnatým využitím. Kompozičně je tak zakončena parkovací osa, nebo uvolnění jihozápadního rohu náměstí míru s vodním prvkem. Drobnými detaily dlažby a mobiliáře jsou pak doplněny všechny části.

Významové jsou tak akcentována místa jako mariánský sloup (drobnými detaily dlažby), nebo reprezentační místo vodního prvku se stálými (doplnění informačních tabulí, prostupností) nebo i vlnící místa zastavení jako je i místo u nároží pošty (drobné posezení, doplnění mobiliáře a drobný detail).

Jedním z těchto míst je i obnovený původní klížek na cestě ke kostelu. Ten je součástí kostelního okraje, který je celý koncipován jako sedací prvek různých možností s integrovanou rovinou pro výstup s kočárkem. Detaily jednotlivých stupňů jsou vyvedeny tak aby se dále po nich pohybovat i je obývat. Integrované stromy využívají zadržovanou vodu i vytvářejí příjemný stín. Původní zelená hradba je tak nahrazena prostupným prvkem.

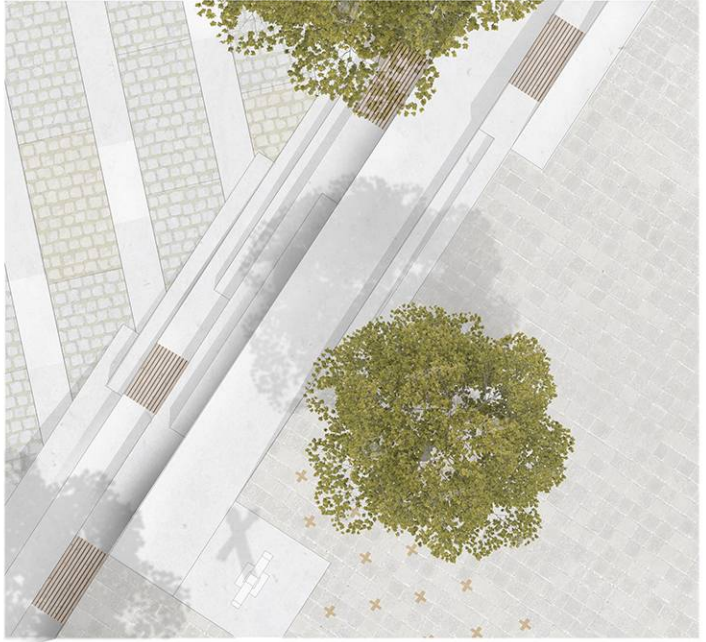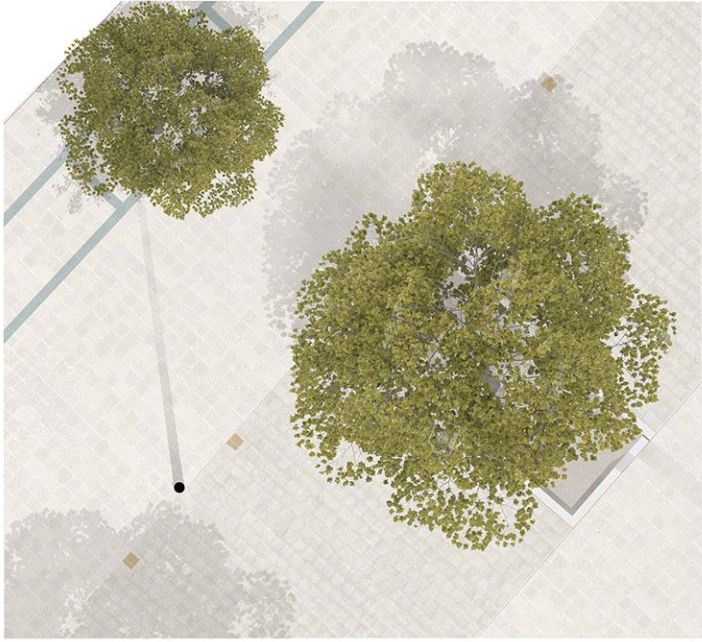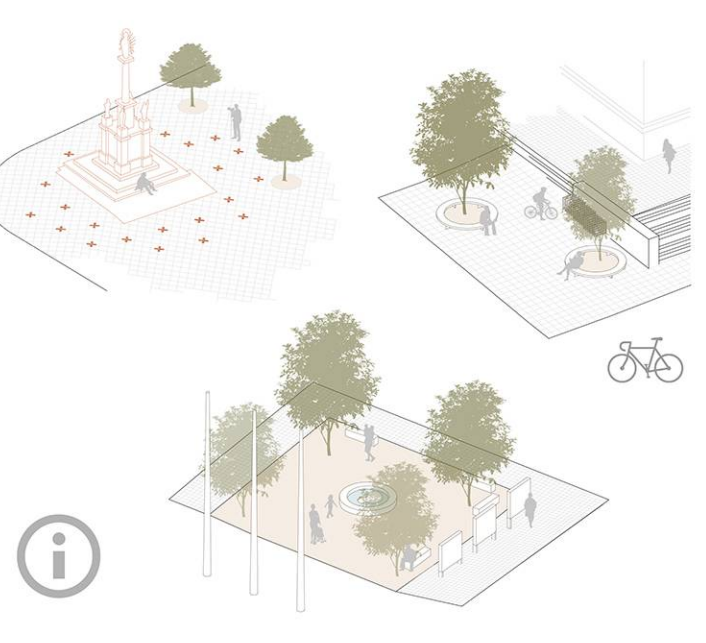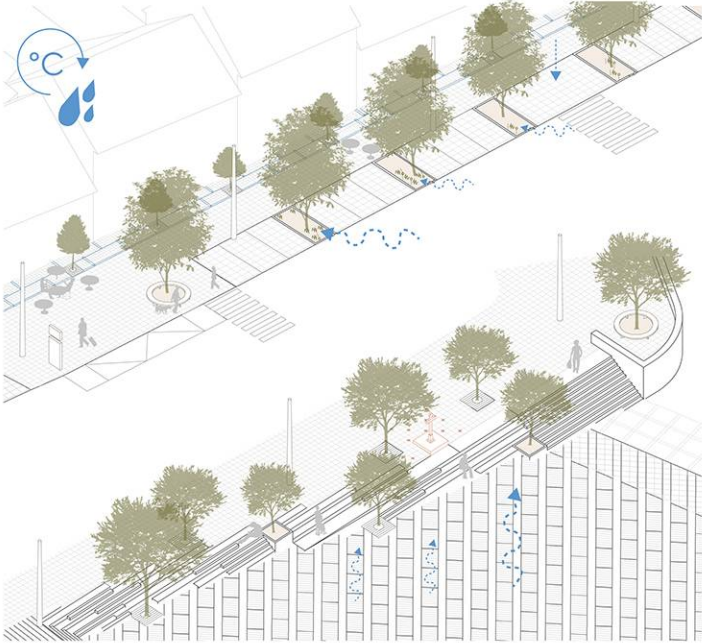

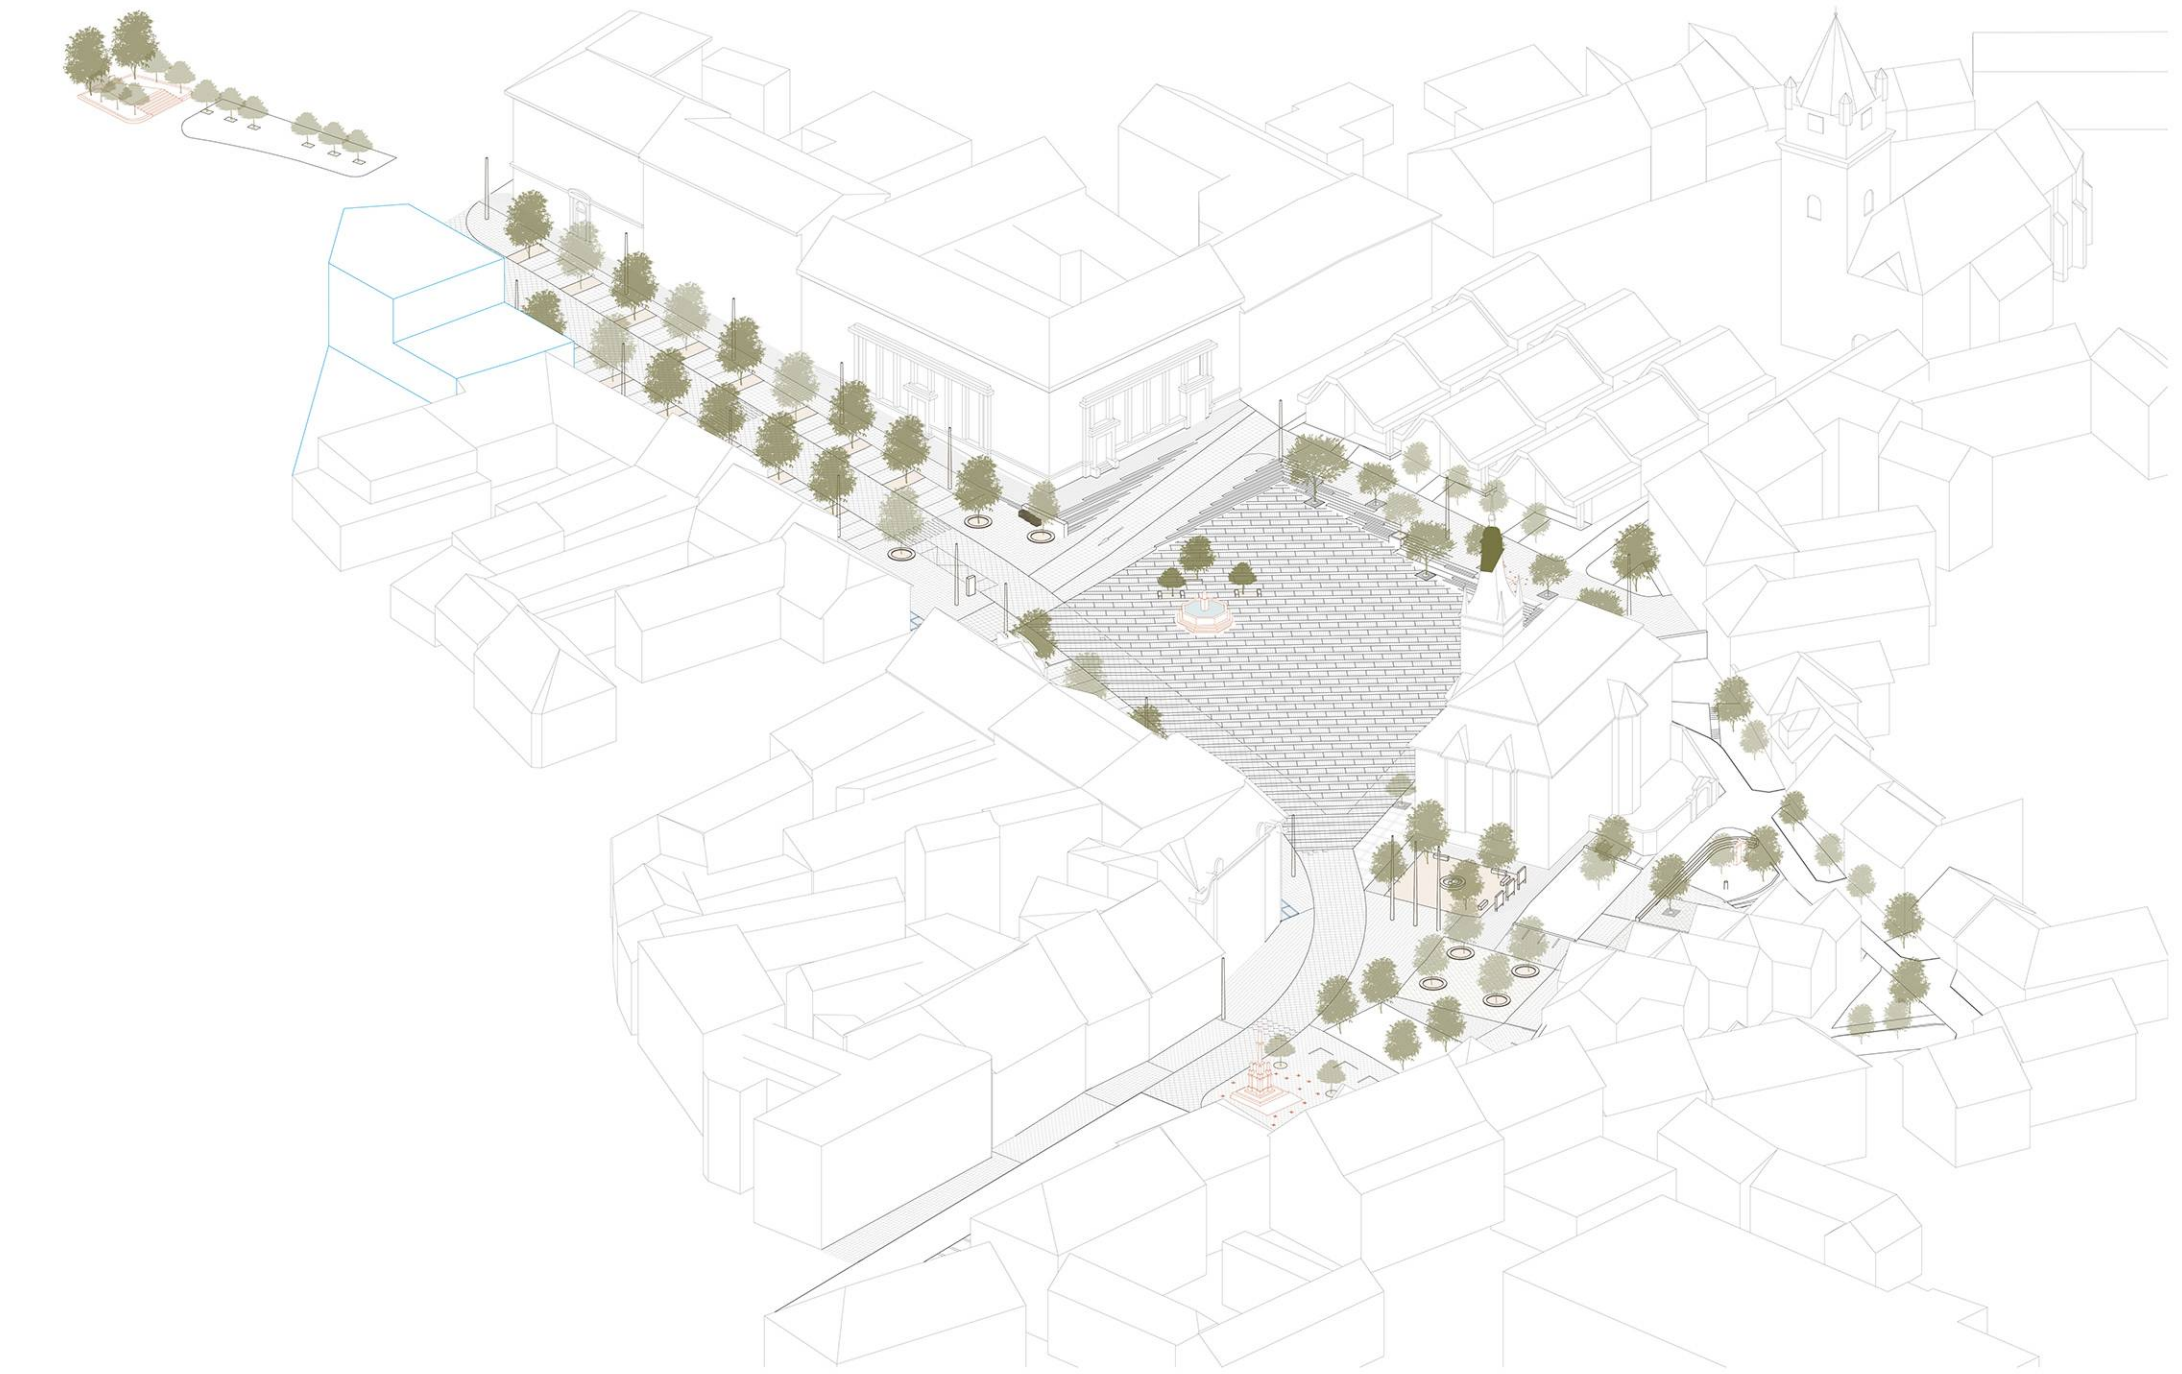

Struktura

Náměstí Míru je vymezeno svými obyvatelskými a reprezentativními okraji. Horizontu dominuje kostel a radnice. Jednotlivé dílčích plochy jeho středu je ponechána jenom s akcentem v blízkosti kašny. Spojnice mezi náměstím Míru a náměstím 28. října je pojata jako parkovací osa na školskou náves s památníkem. Osa funguje tak jako předprostor pro instituce i parter a je zakončena obyvatelským nárožím u schodiště pošty a autobusovou zastávkou.

Komenského náměstí je upraveno tak, aby trasy komunikací umožňovaly pohodlný plynulý pohyb. Okolí mariánského sloupu je pak doplněno skupinami stromů připomínající původní zástavbu v tomto místě. Prostranství před radnicí s vodním prvkem je upraveno jako průchozí. Celá část „za radnicí“ je zakončena Pýchou cesty Hrdelino práva s původní úpravou. Ulice Radniční je pak ponechána v původním charakteru s napojením na Farskou zahradu.

Celý náměstí je pak doplněn drobnými místy pro zastavení, střetávání a pobyt – okolí klášku, morového sloupu, zastávky, nároží pošty, vodního prvku a dalších. Povrchy jsou pojety tak aby maximálně kombinovali pohodlnost, míru reprezentace a znovu použitelnost materiálu a svou permeabilitu v skladbě. Regulace nároží umožňuje vystavit objekty na nároží oproti škole, ten ustupuje vůči historické stopě. Dále je definována možnost dostavby za mariánským sloupem v prostoru trávníku avšak v dlouhodobém horizontu.

Infrastruktura

Dopravní tahy byly usměrněny tak aby dávali větší volnost pohybu náměstí. Redukce (60% původního stavu) a rekonfigurace parkování dala prostor pro rozšíření prostoru pro pěší, předzahrádky a možnou expanzi parteru. Byla redukována šířka profilu na minimální rozměry ve vztahu k příjezdu autobusu s úpravou okolí zastávky. Dále byl zvolen nenásilný způsob redukce průjezdnosti územím, jeho dílčím a pojednáním preferovaných míst pro přechod.

Osvětlení a body napojení byly pojety tak aby co nejvíce zadržovaly jednoduchost prostranství. Jsou integrovány do stromoladí. Jednotlivé prvky (kašna, mariánský sloup, klížek apod.) nebo dominantní objekty jsou osvětleny reprezentativním osvětlením. Samotné prvky pobytových schodů jsou dosvíceny drobnými světly. Jsou voleny prvky redukovatelných a nízkoelektrických řešení. Ty jsou doplněny body napojení pro akce na náměstí.

Přístup k zelenomodré infrastruktuře je pojat jako přístup k hospodárení s vodou a plínos vegetace k ekosystémovým službám ve vazbě na historické centrum města. Je znovupoužit materiál původního dílčích. V rámci výsadby stromů jsou vybírány takové druhy, aby měly možnost přežít v městském prostředí a jeho klimatické změně. Tam kde je možnost použít systém dešťových zahrad, je použit. Permeabilita povrchů je dále doplněna o systém sběru srážek, založením na různé velikosti kameniva v založení stromoladí a propojení tohoto systému v jednotlivých svazích.


Děje

Děje jsou definovány možnostmi obývání a užití náměstí a jejich okolí. Jsou cíleně vytvářena místa pro mnohovrstevnaté užití jakým je například kostelní okraj náměstí Míru. Náměstí Míru je upraveno tak aby bylo možné zlepšit podmínky pro dnešní využití jako tržního náměstí s umístěním podla a dalších požadavků zadání pro možnosti programu v tomto prostranství.


Jednotlivé okraje spolu s místy vytvářejí potenciál pro drobné posezení, střetávání a aktivity. Jsou místy identity města i vlněnosti chvilového zastavení a debaty. Rozšíření pěších ploch zvyšuje potenciál parteru v západní části náměstí míru. Úprava v okolí Komenského náměstí pak možnost pohybu a pobytu v této části náměstí.

Zásadní otázkou užití navrhovaného řešení bylo či svahovat nebo nesvahovat východní hranu náměstí Míru. Svahování nakonec nebylo vybráno z důvodu finanční náročnosti zemních prací (odhad cca 15 mil.) i zhoršení podmínek pro pořádání trhů a dalších akcí na náměstí. Svah bez madla je objektivně náročný – ší než schodiště a krátké rampy pro starší a postižené uživatele prostoru.


Kompozice

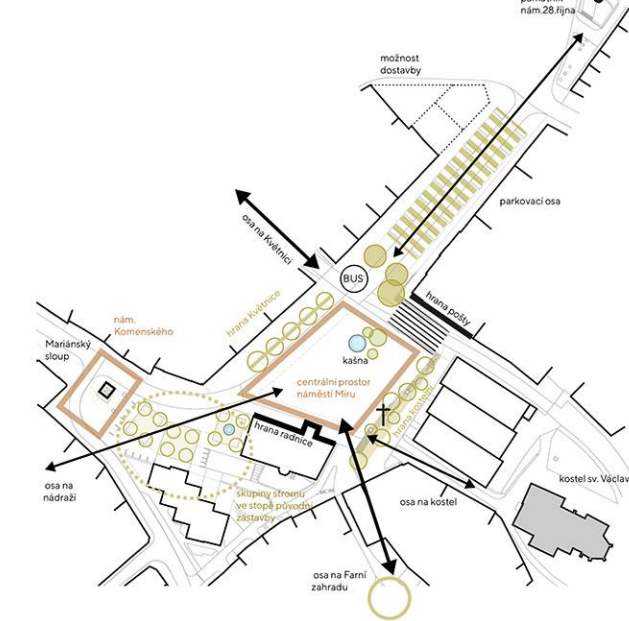

Doprava

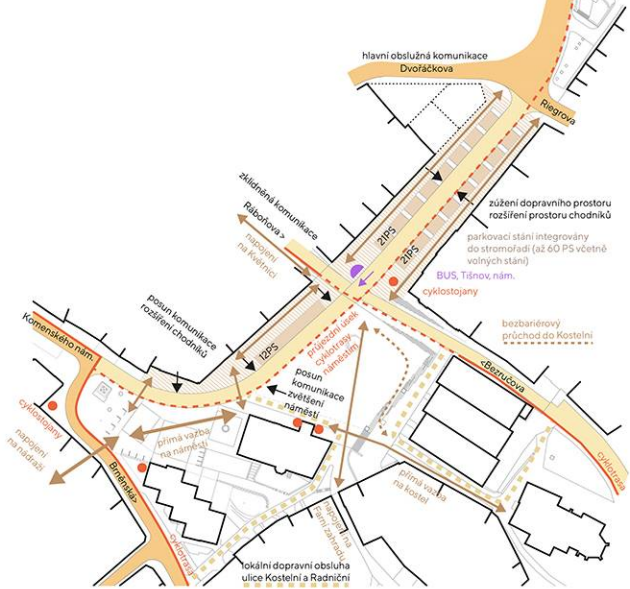


Aktivity

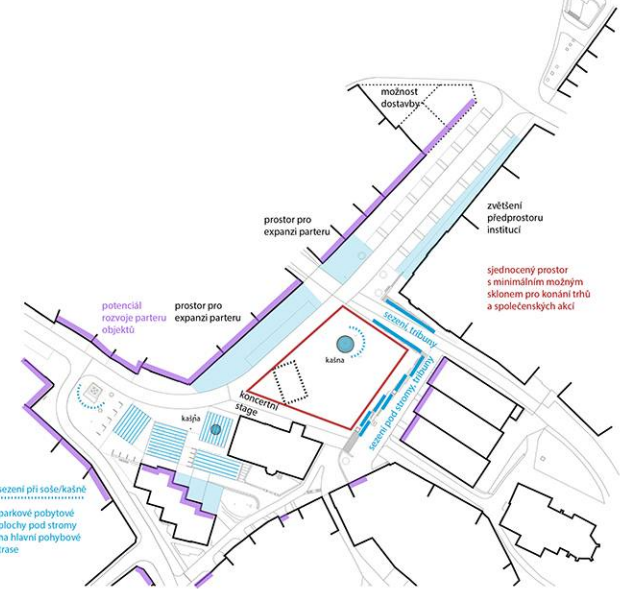

Povrchy



Osvětlení

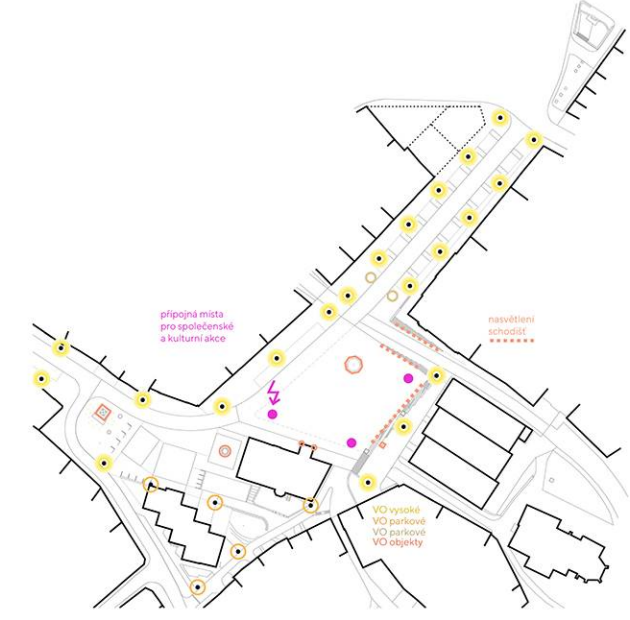

Voda

