



Revitalizace náměstí Míru v Tišnově

Cílem revitalizace náměstí Míru je vytvoření prostoru bezpečného, přehledného, příjemného, pohodlného a reprezentativního. Prostoru, který bude přirozeným těžištěm městského života, poskytne plochu pro konání různorodých akcí, bude k pobývání lákat obyvatele i návštěvníky Tišnova a podpoří obchodní využití parteru budov. Nabízí jasně definovaný městský veřejný prostor, který je protiváhou revitalizovaných přírodních parků pod kostelem.

Náměstí Míru tvoří po celou dobu vývoje města centrální veřejný prostor Tišnova, jehož kvality v současné době oslabuje nadměrné množství ploch vyčleněných pro automobilovou dopravu (včetně parkování), výškový zlom s neuspořádanou zelení na jižní a východní hraně a velké množství bariér pro pohyb pěších (výškové rozdíly, úzké chodníky, nedostatek míst pro přecházení vozovky, rozbitý povrch centrální části náměstí). Hlavním cílem návrhu je obnovit jednotnou, dobře propustnou plochu celého náměstí, upřednostnit pohyb chodců, snížit zatížení náměstí dopravou, eliminovat kolizní místa a zlepšit celkovou přehlednost prostoru.



Díky přesunu severojižní vozovky dále od středu náměstí a zrušení komunikace před radnicí získává tento univerzální centrální prostor téměř dvojnásobnou plochu oproti současnému stavu, historická kašna se stává opět jedním z přirozených těžišť prostoru a dominantní budova radnice je více propojena s děním na náměstí.

Chodník u západní fronty domů je rozšířen až na 8 m, nabízí tak výrazně více prostoru pro pěši a umožňuje umístění předzahrádek restaurací či kaváren přímo u fasády domů. Díky zasazení ulice Ráboňova je chodník

zcela bez bariér a kolizních míst po celé délce náměstí. Ruch komunikace částečně odstiňují parkovací stání a zejména řada nově vysazených stromů, které poskytují stín, člení parkovací plochy a umožňují průchod mezi stáními. Stejný princip je použit i na druhé straně vozovky, kde 6 m široký chodník nabízí dostatečný shromažďovací a relaxační prostor před odborným učilištěm a poliklinikou. Průjezd z Bezručovy ulice přes náměstí je zrušen a před poštou je tak upřednostněn bezpečný pohyb chodců a cyklistů.

Pás zeleně na severní a východní hraně náměstí je nahrazen schodištěm, díky kterému je náměstí propustné ve všech směrech. Schodiště zlepšuje zapojení nákupního střediska ("stodoły") do života náměstí, nabízí místa k sezení a je jakýmsi hlediskem dění na centrální dlaždené ploše. Rovný chodník vložený mezi dvě ramena schodiště umožňuje bezbariérový průchod do Kostelní ulice.


V dalších etapách revitalizace náměstí doporučujeme výstavbu dvou nových budov, které pomohou lépe definovat prostor náměstí v jeho původních obrysech a přitáhnou další aktivity. Budova vedle radnice, jejíž obrys vychází ze stopy řady dříve zbouraných domů, zakončí náměstí z jižní strany a lépe vymezí urbaní prostor malého Komenského náměstí s morovým sloupem. Díky tomu, že dotčené pozemky jsou v majetku města, může si Tišnov i za účasti soukromého kapitálu uchovat naprostou kontrolu nad náplní a formou nové stavby. Druhá nová budova by mohla vniknout na severním soukromém pozemku (Etapu III), kde opět vychází z původní zástavby a více tak uzavře horní konec náměstí.

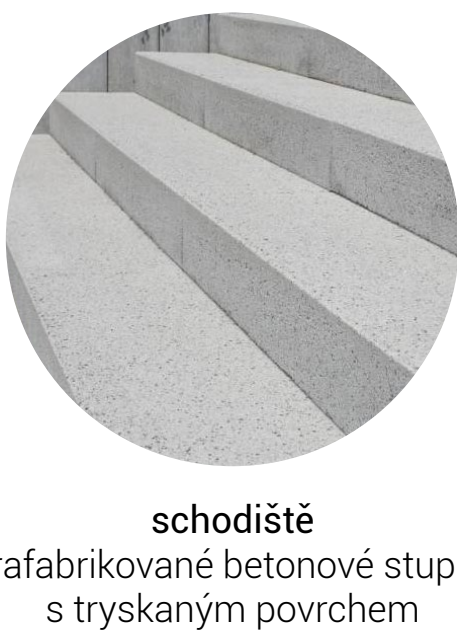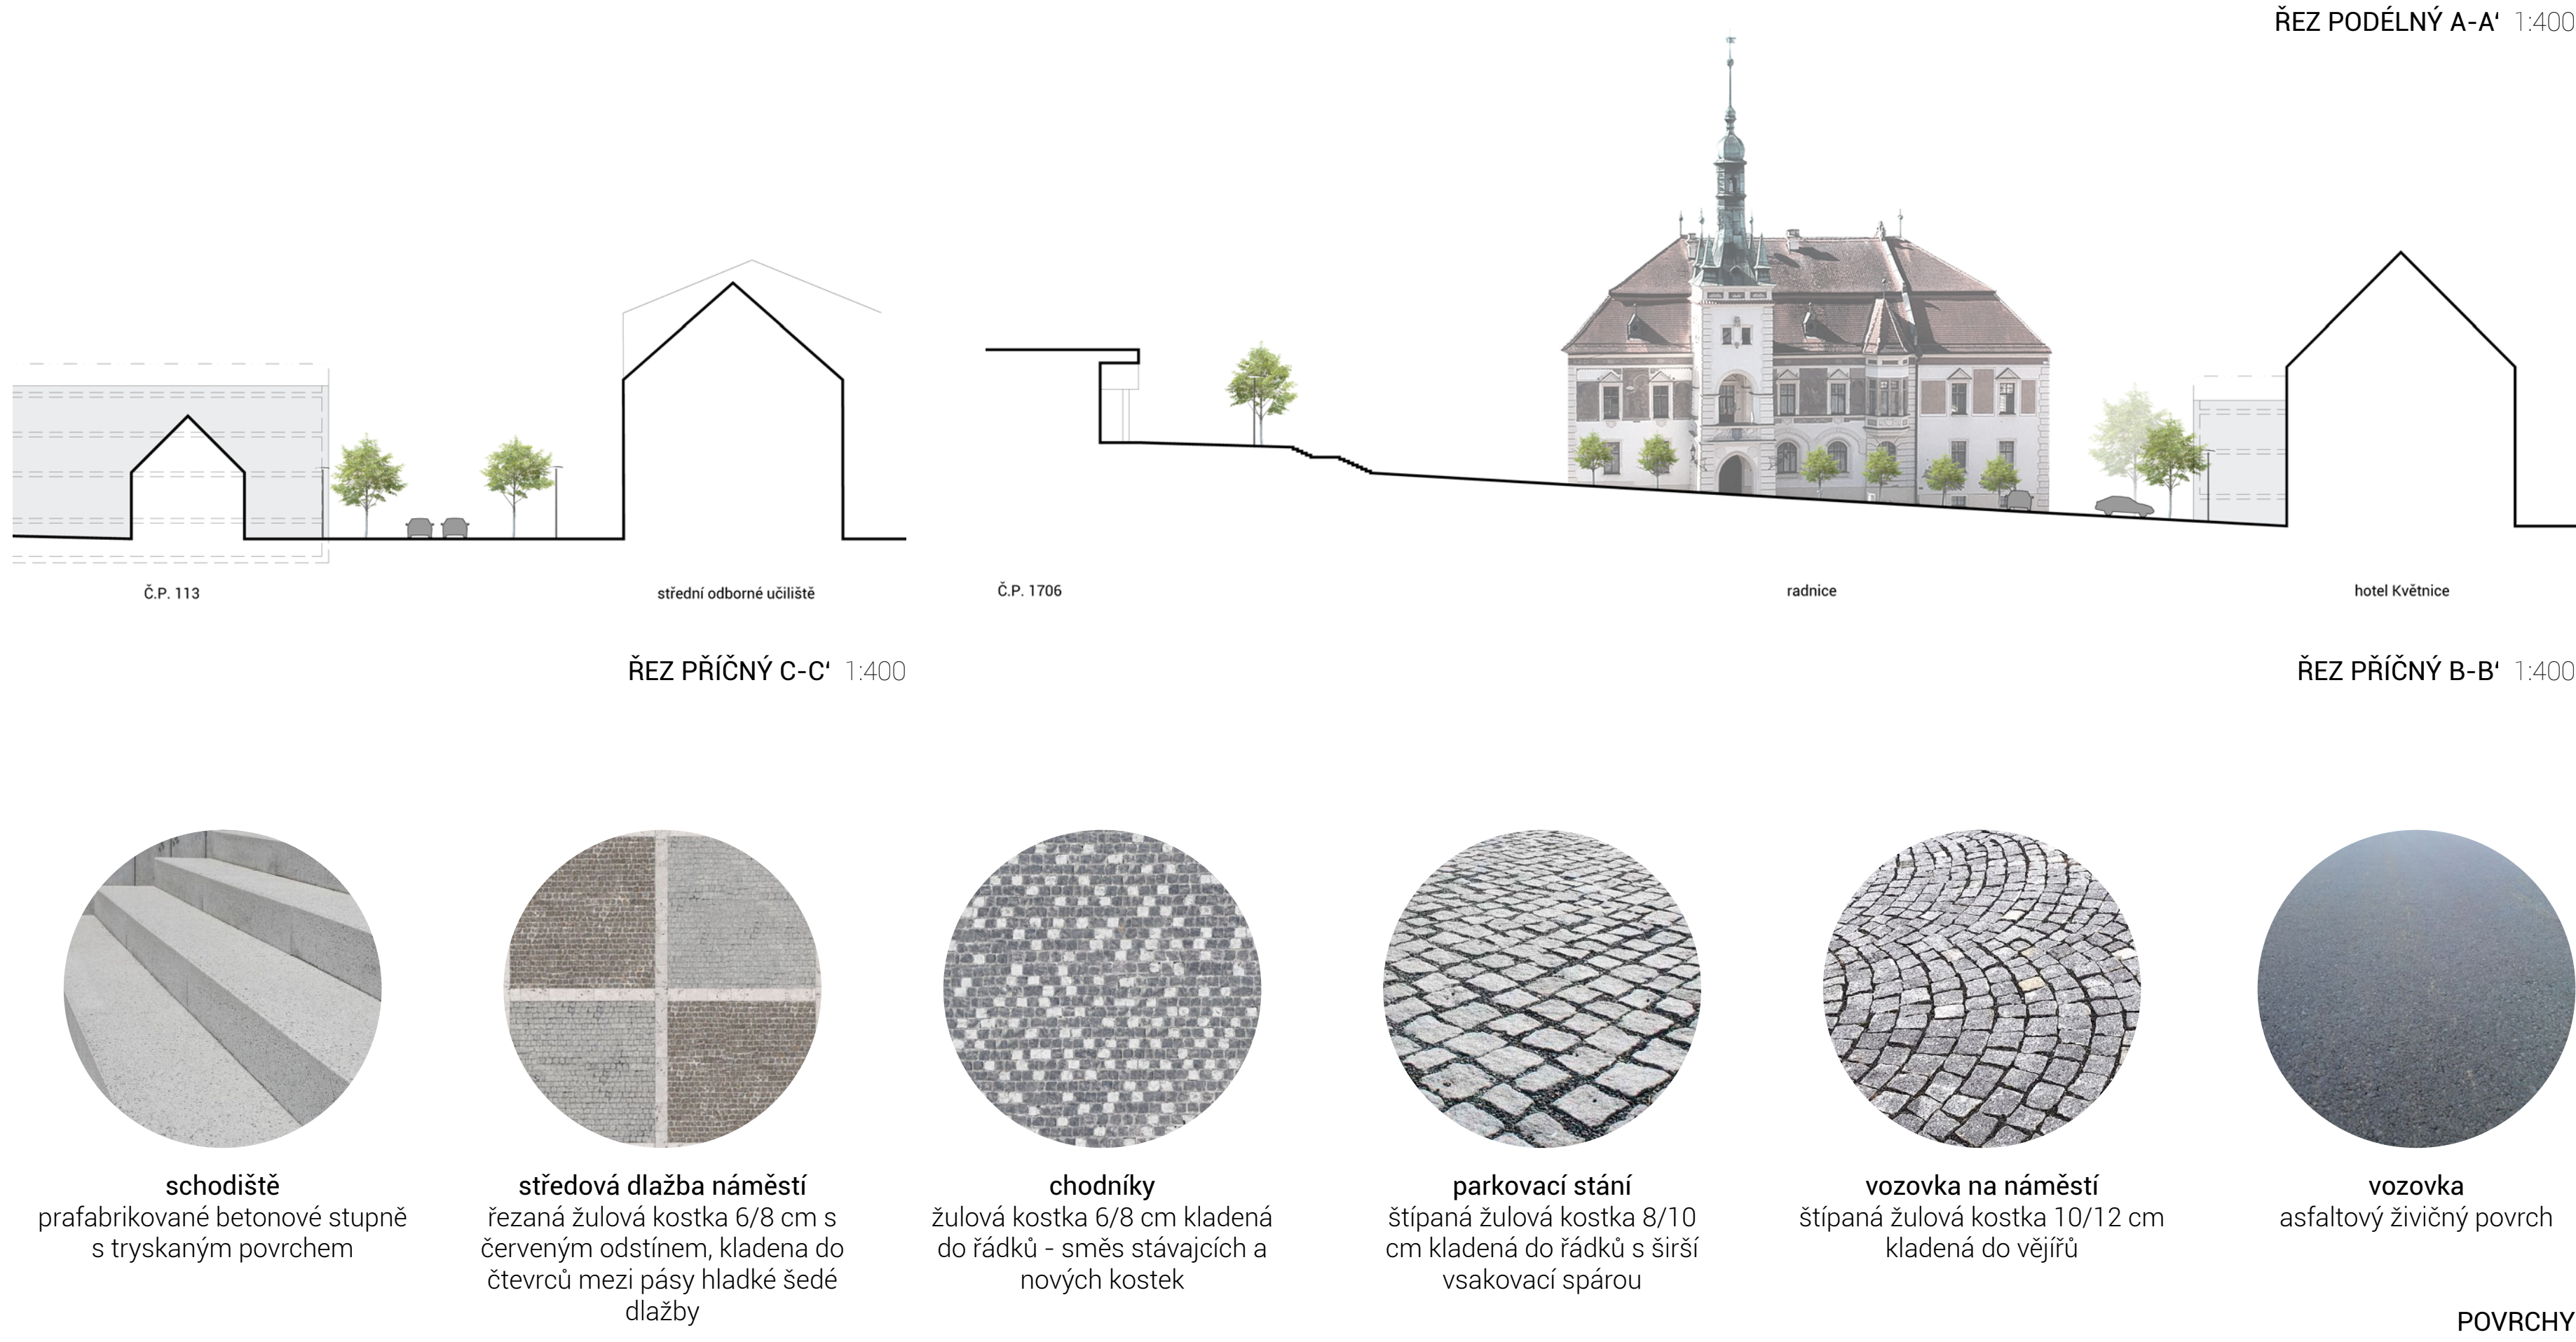

schodiště
prafabrikované betonové stupně
s tryskaným povrchem



středová dlažba náměstí
řezaná žulová kostka 6/8 cm s
červeným odstínem, kladená do
čtverců mezi pásy hladké šedé
dlažby

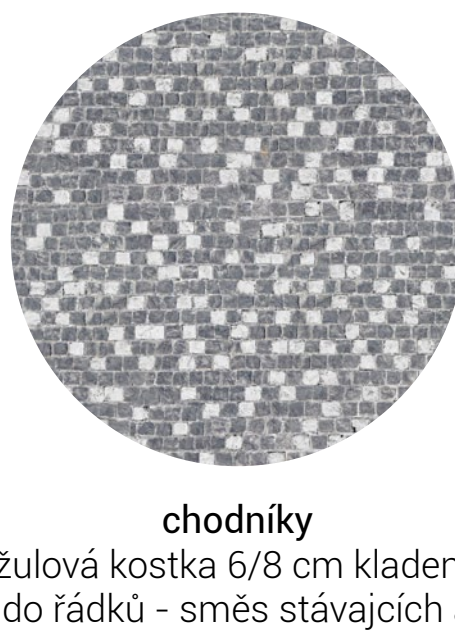


chodníky
žulová kostka 6/8 cm kladená
do rádků - směs stávajících a
nových kostek



parkovací stání
štípaná žulová kostka 8/10
cm kladená do rádků s širší
vsakovací spárou



vozovka na náměstí
štípaná žulová kostka 10/12 cm
kladená do vějířů

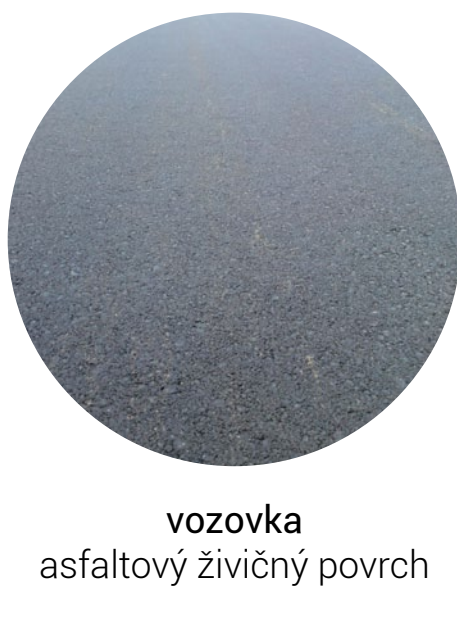

vozovka
asfaltový živичný povrch

POVRCHY



POHLED NA NÁMĚSTÍ Z JIHU



POHLED Z PŘEDZAHŘÁDKY U HOTELU KVĚTNICE



POHLED NA POBYTOVÉ SCHODIŠTĚ A VODNÍ PRVEK

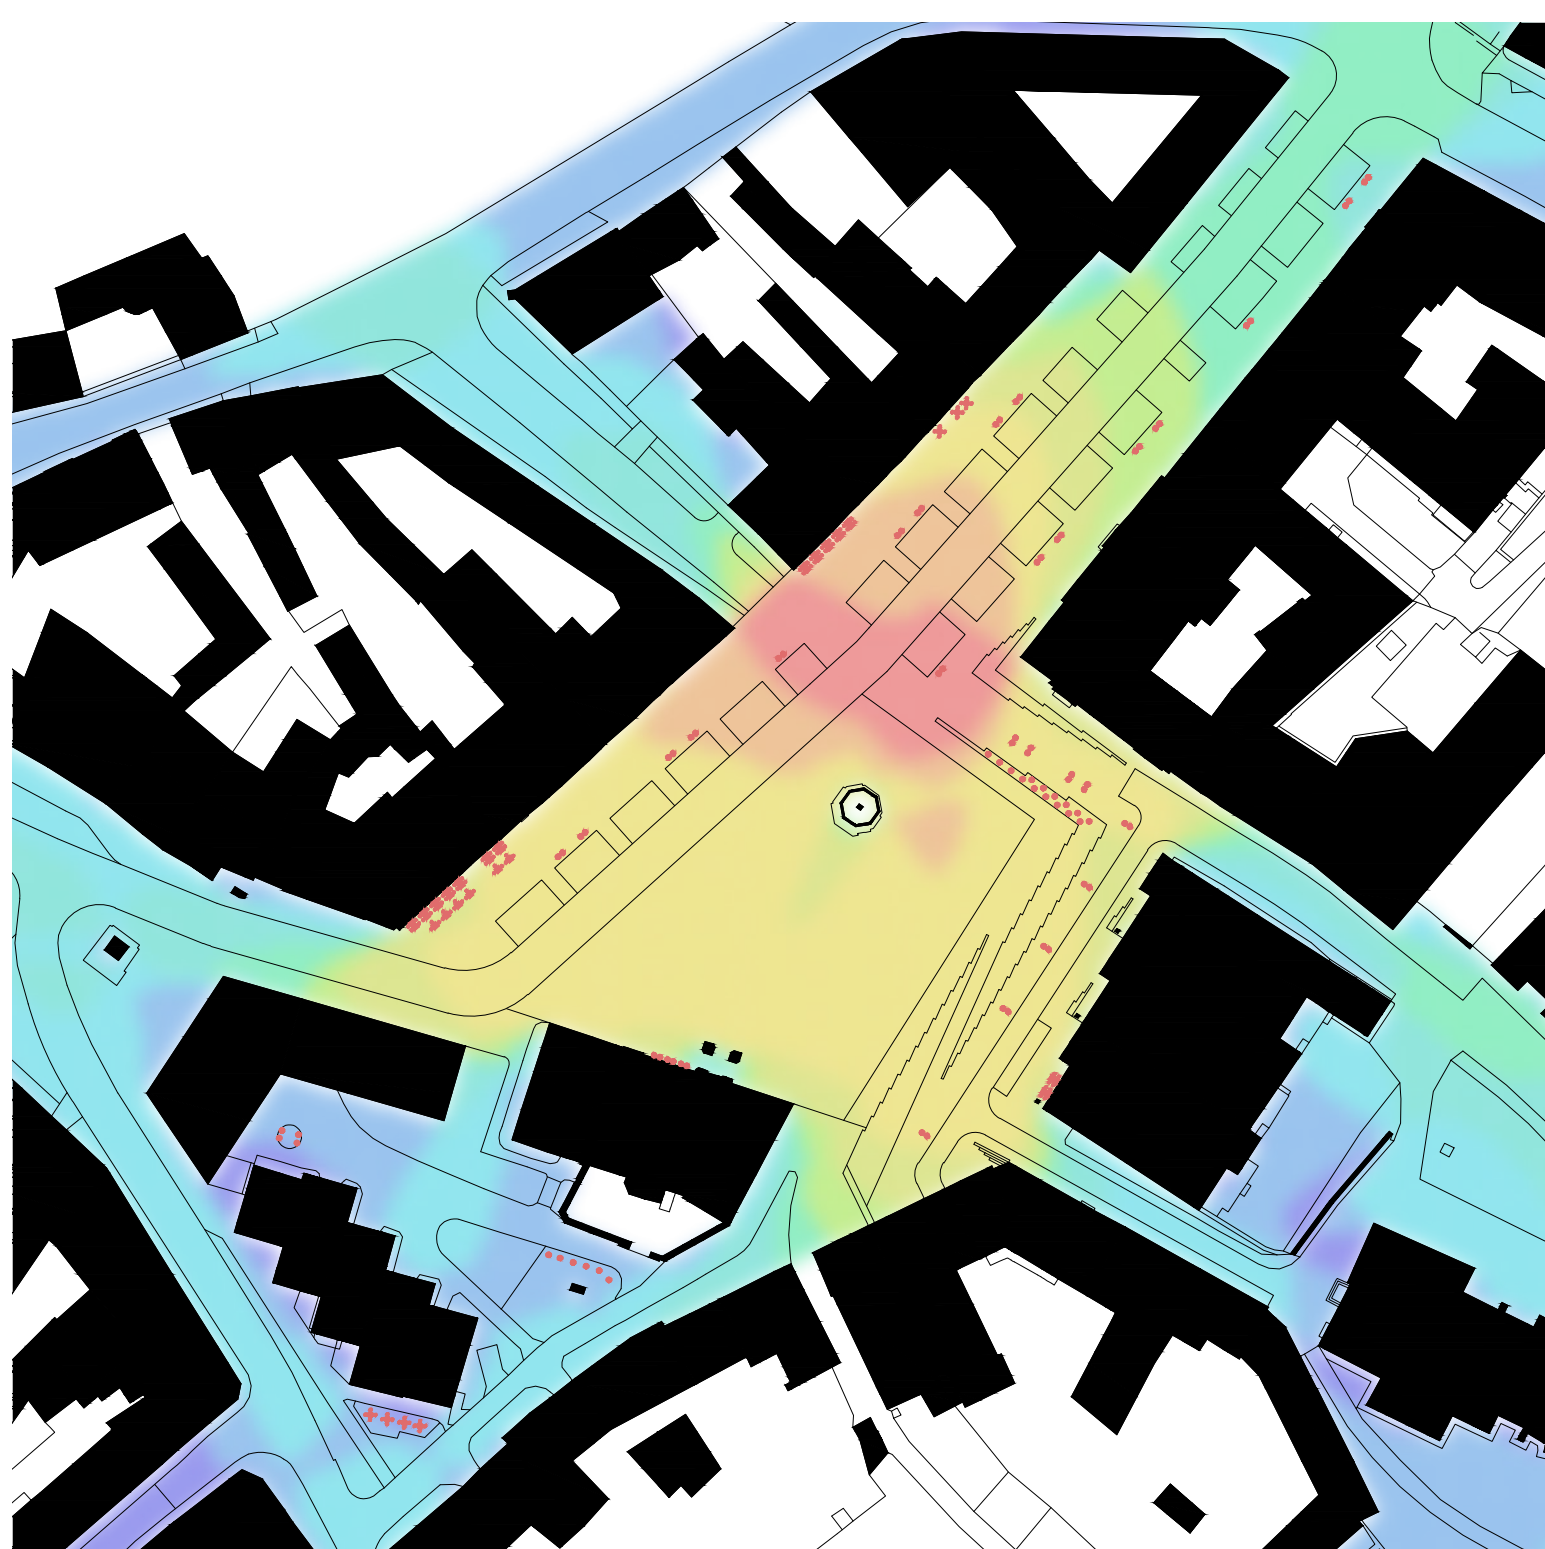


SCHÉMA POHLEDOVĚ EXPOZOVANÝCH MÍST A MÍST K SEZENÍ

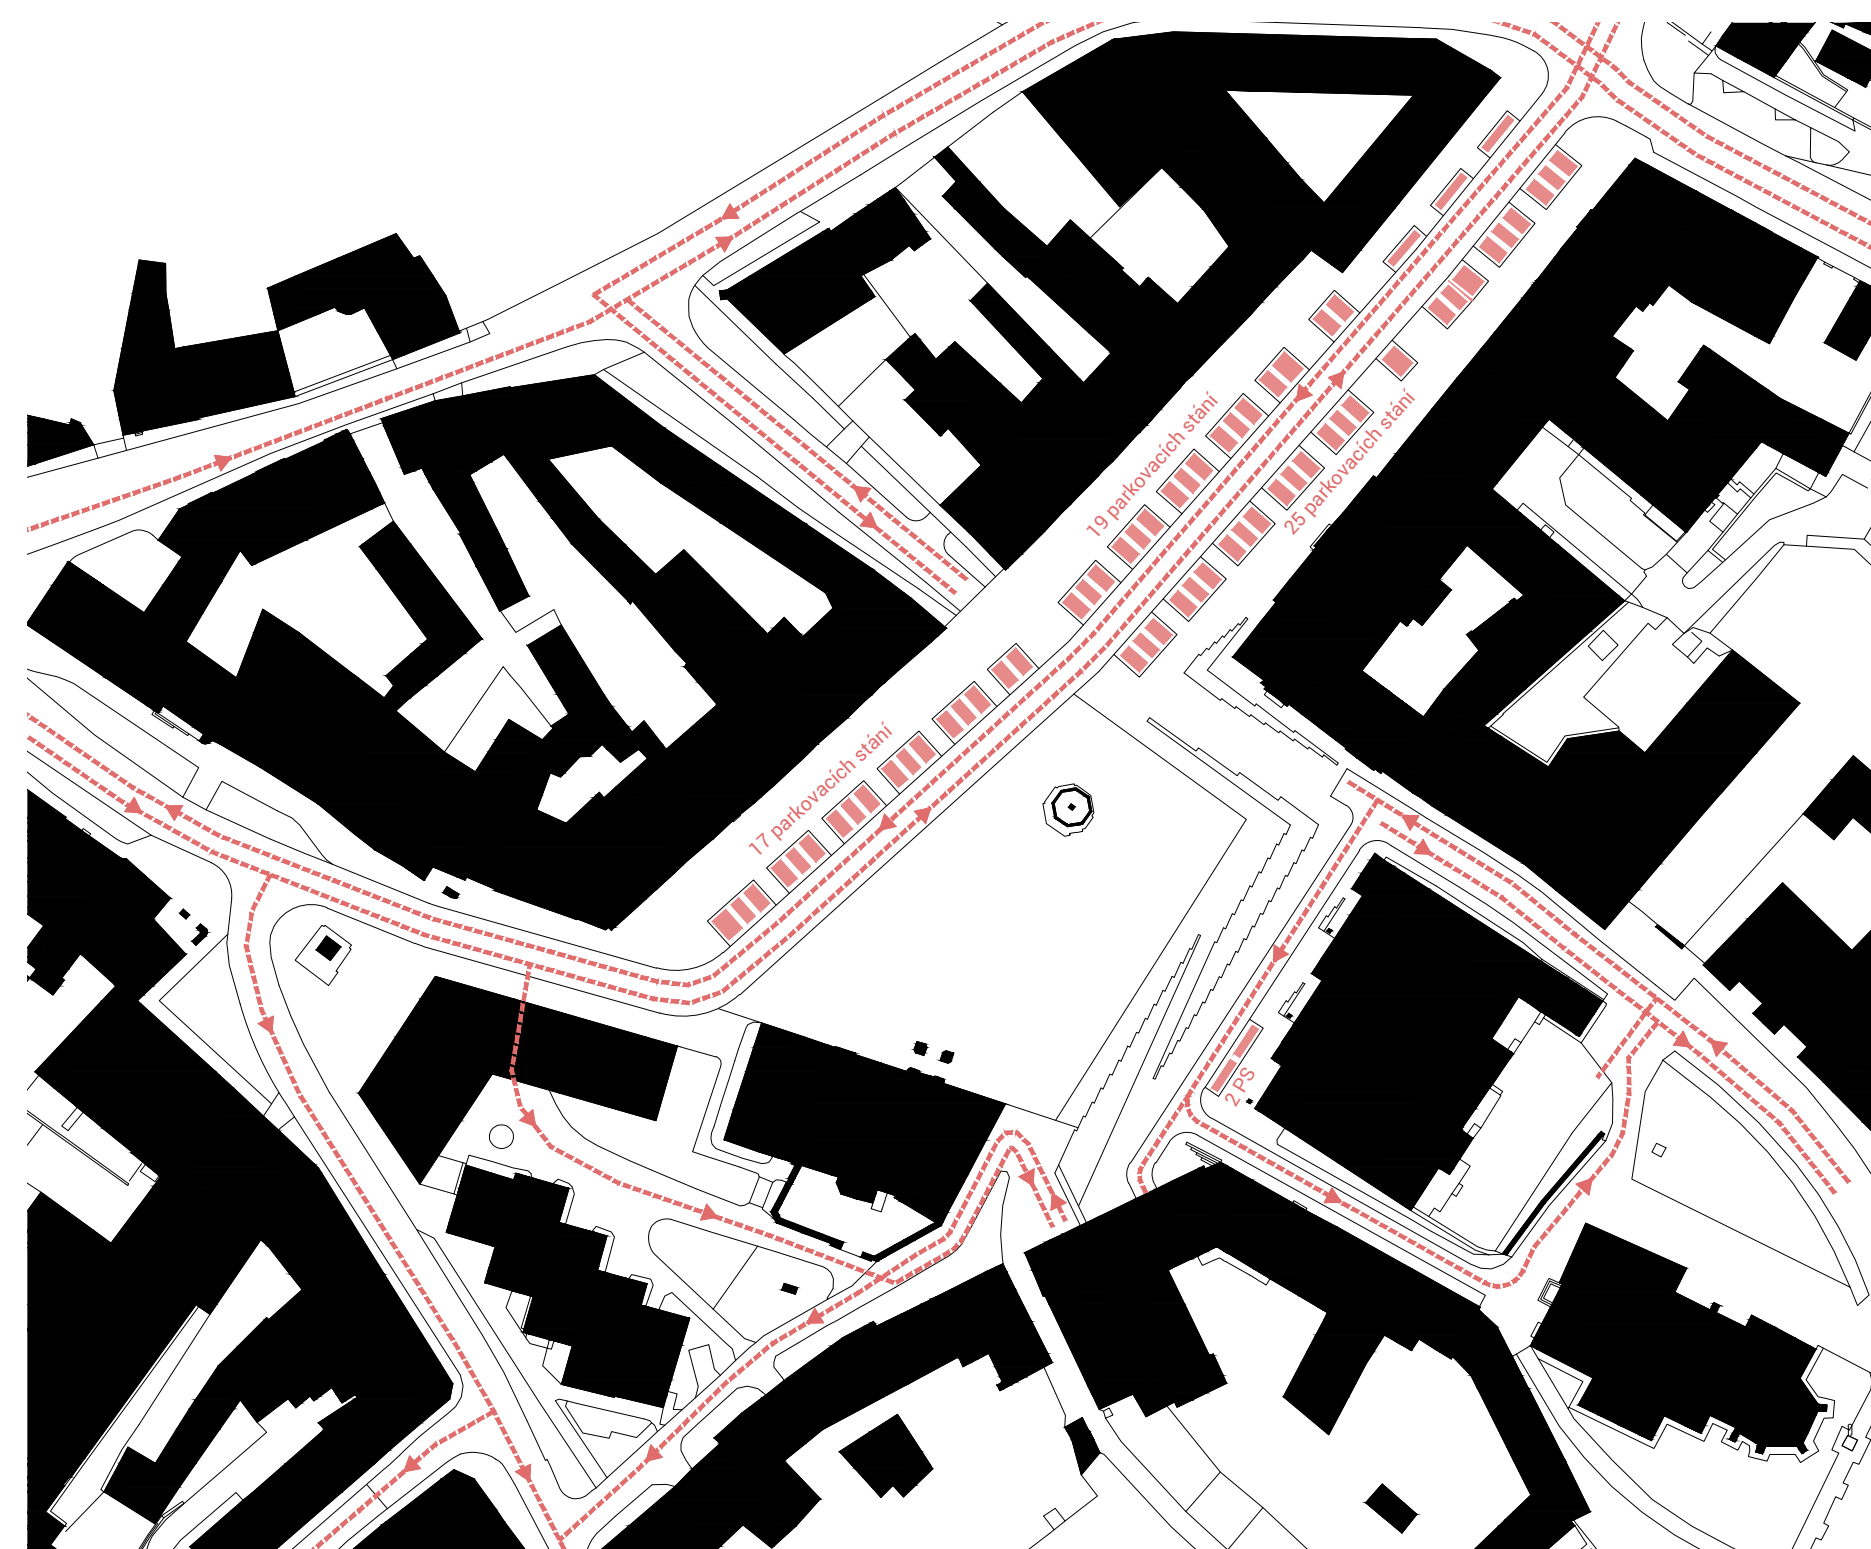


SCHÉMA AUTOMOBILOVÉ DOPRAVY




SCHÉMA ZELENĚ



CELKOVÝ POHLED NA NÁMĚSTÍ ZE SEVEROVÝCHODU



běžné sobotní trhy

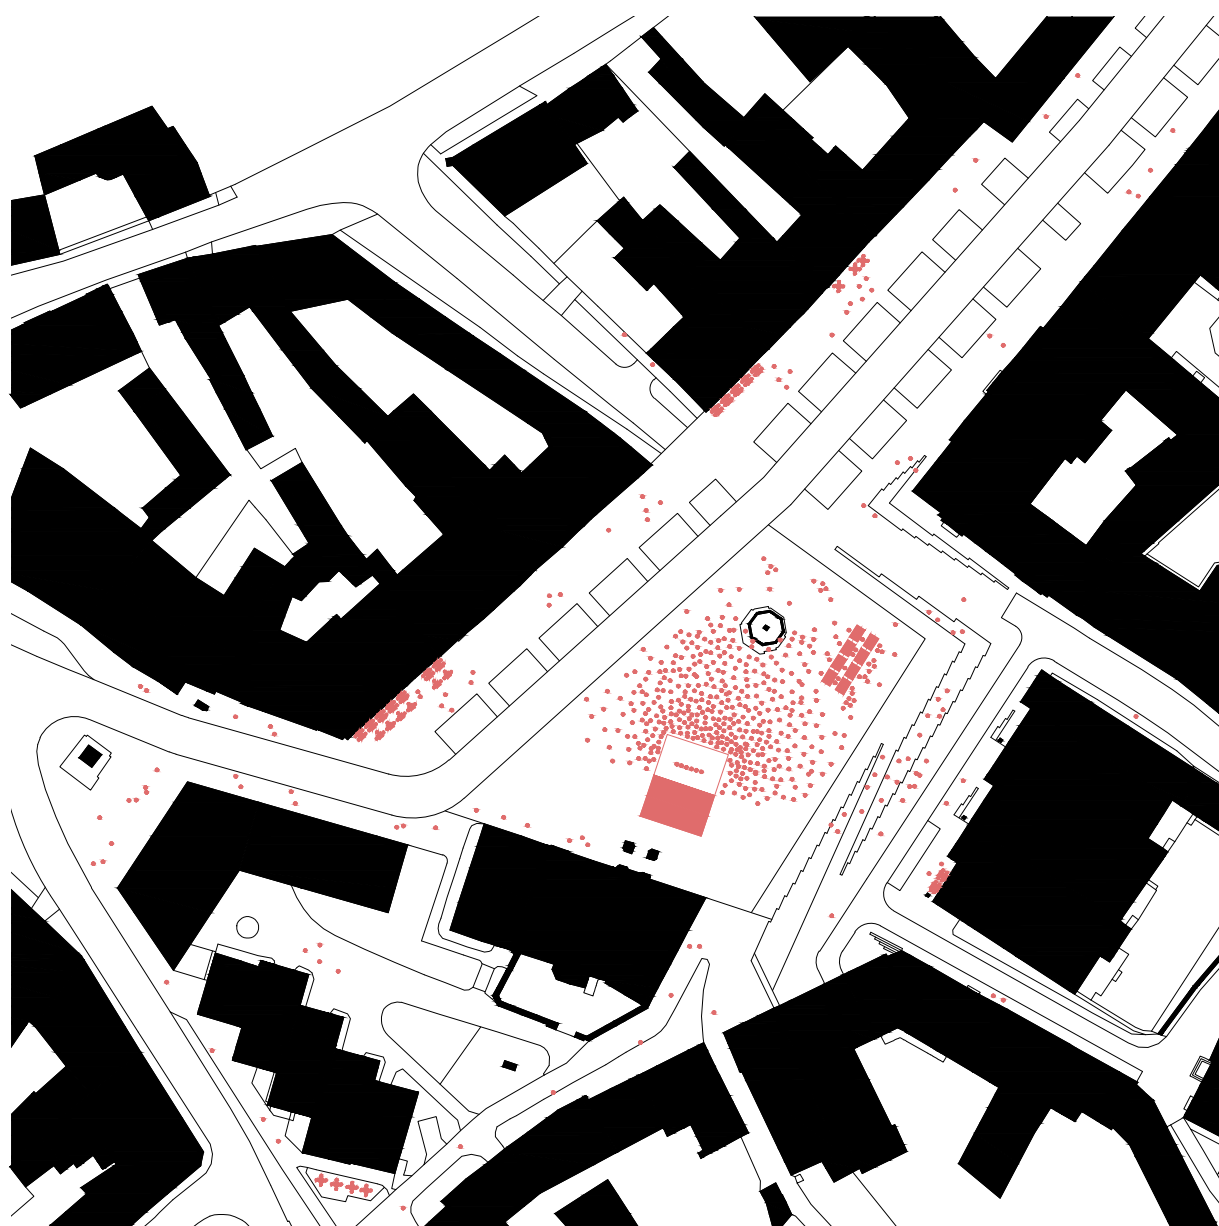

kulturní akce se scénou, podiem a stánky s občerstvením



vánoční a velikonoční trhy s hudební scénou a stánky



přehlídka historických vozidel


SCÉNAŘE VYUŽITÍ NÁMĚSTÍ



lampa veřejného osvětlení



pítko

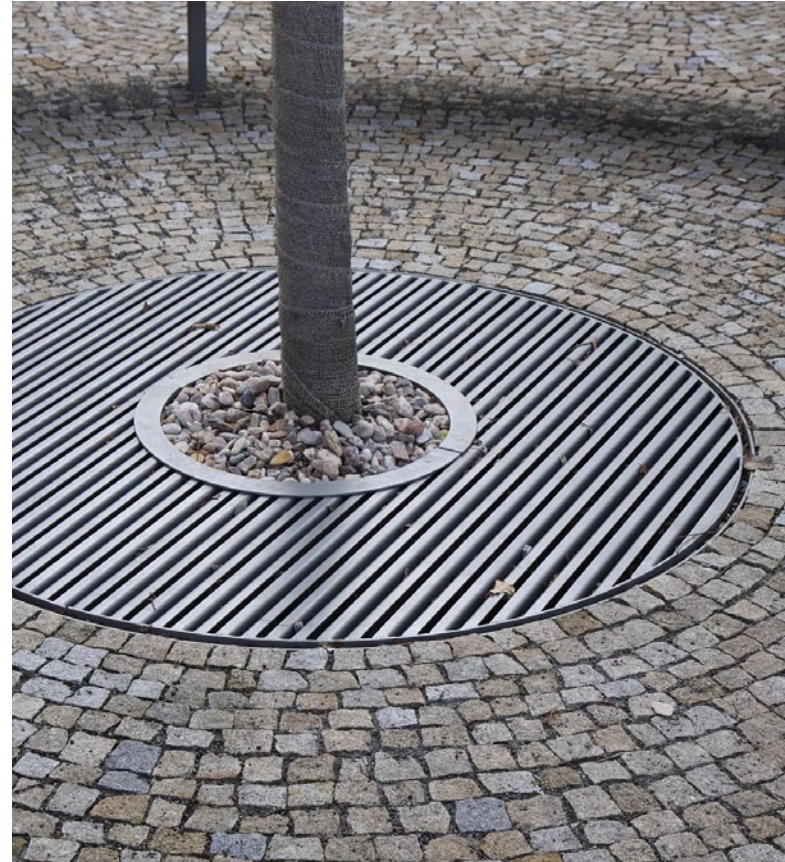


stromová mříž



lavička



odpadkový koš

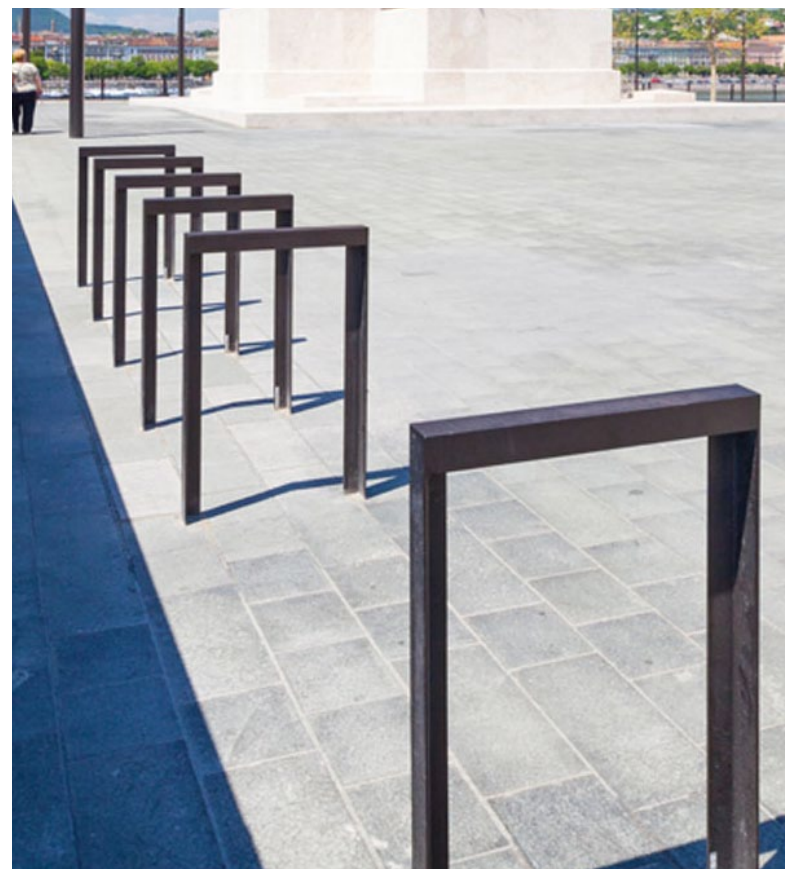

stojan na kola

TYPOVÝ MOBILIÁŘ



ŠIRŠÍ VZAHY 1:2000