




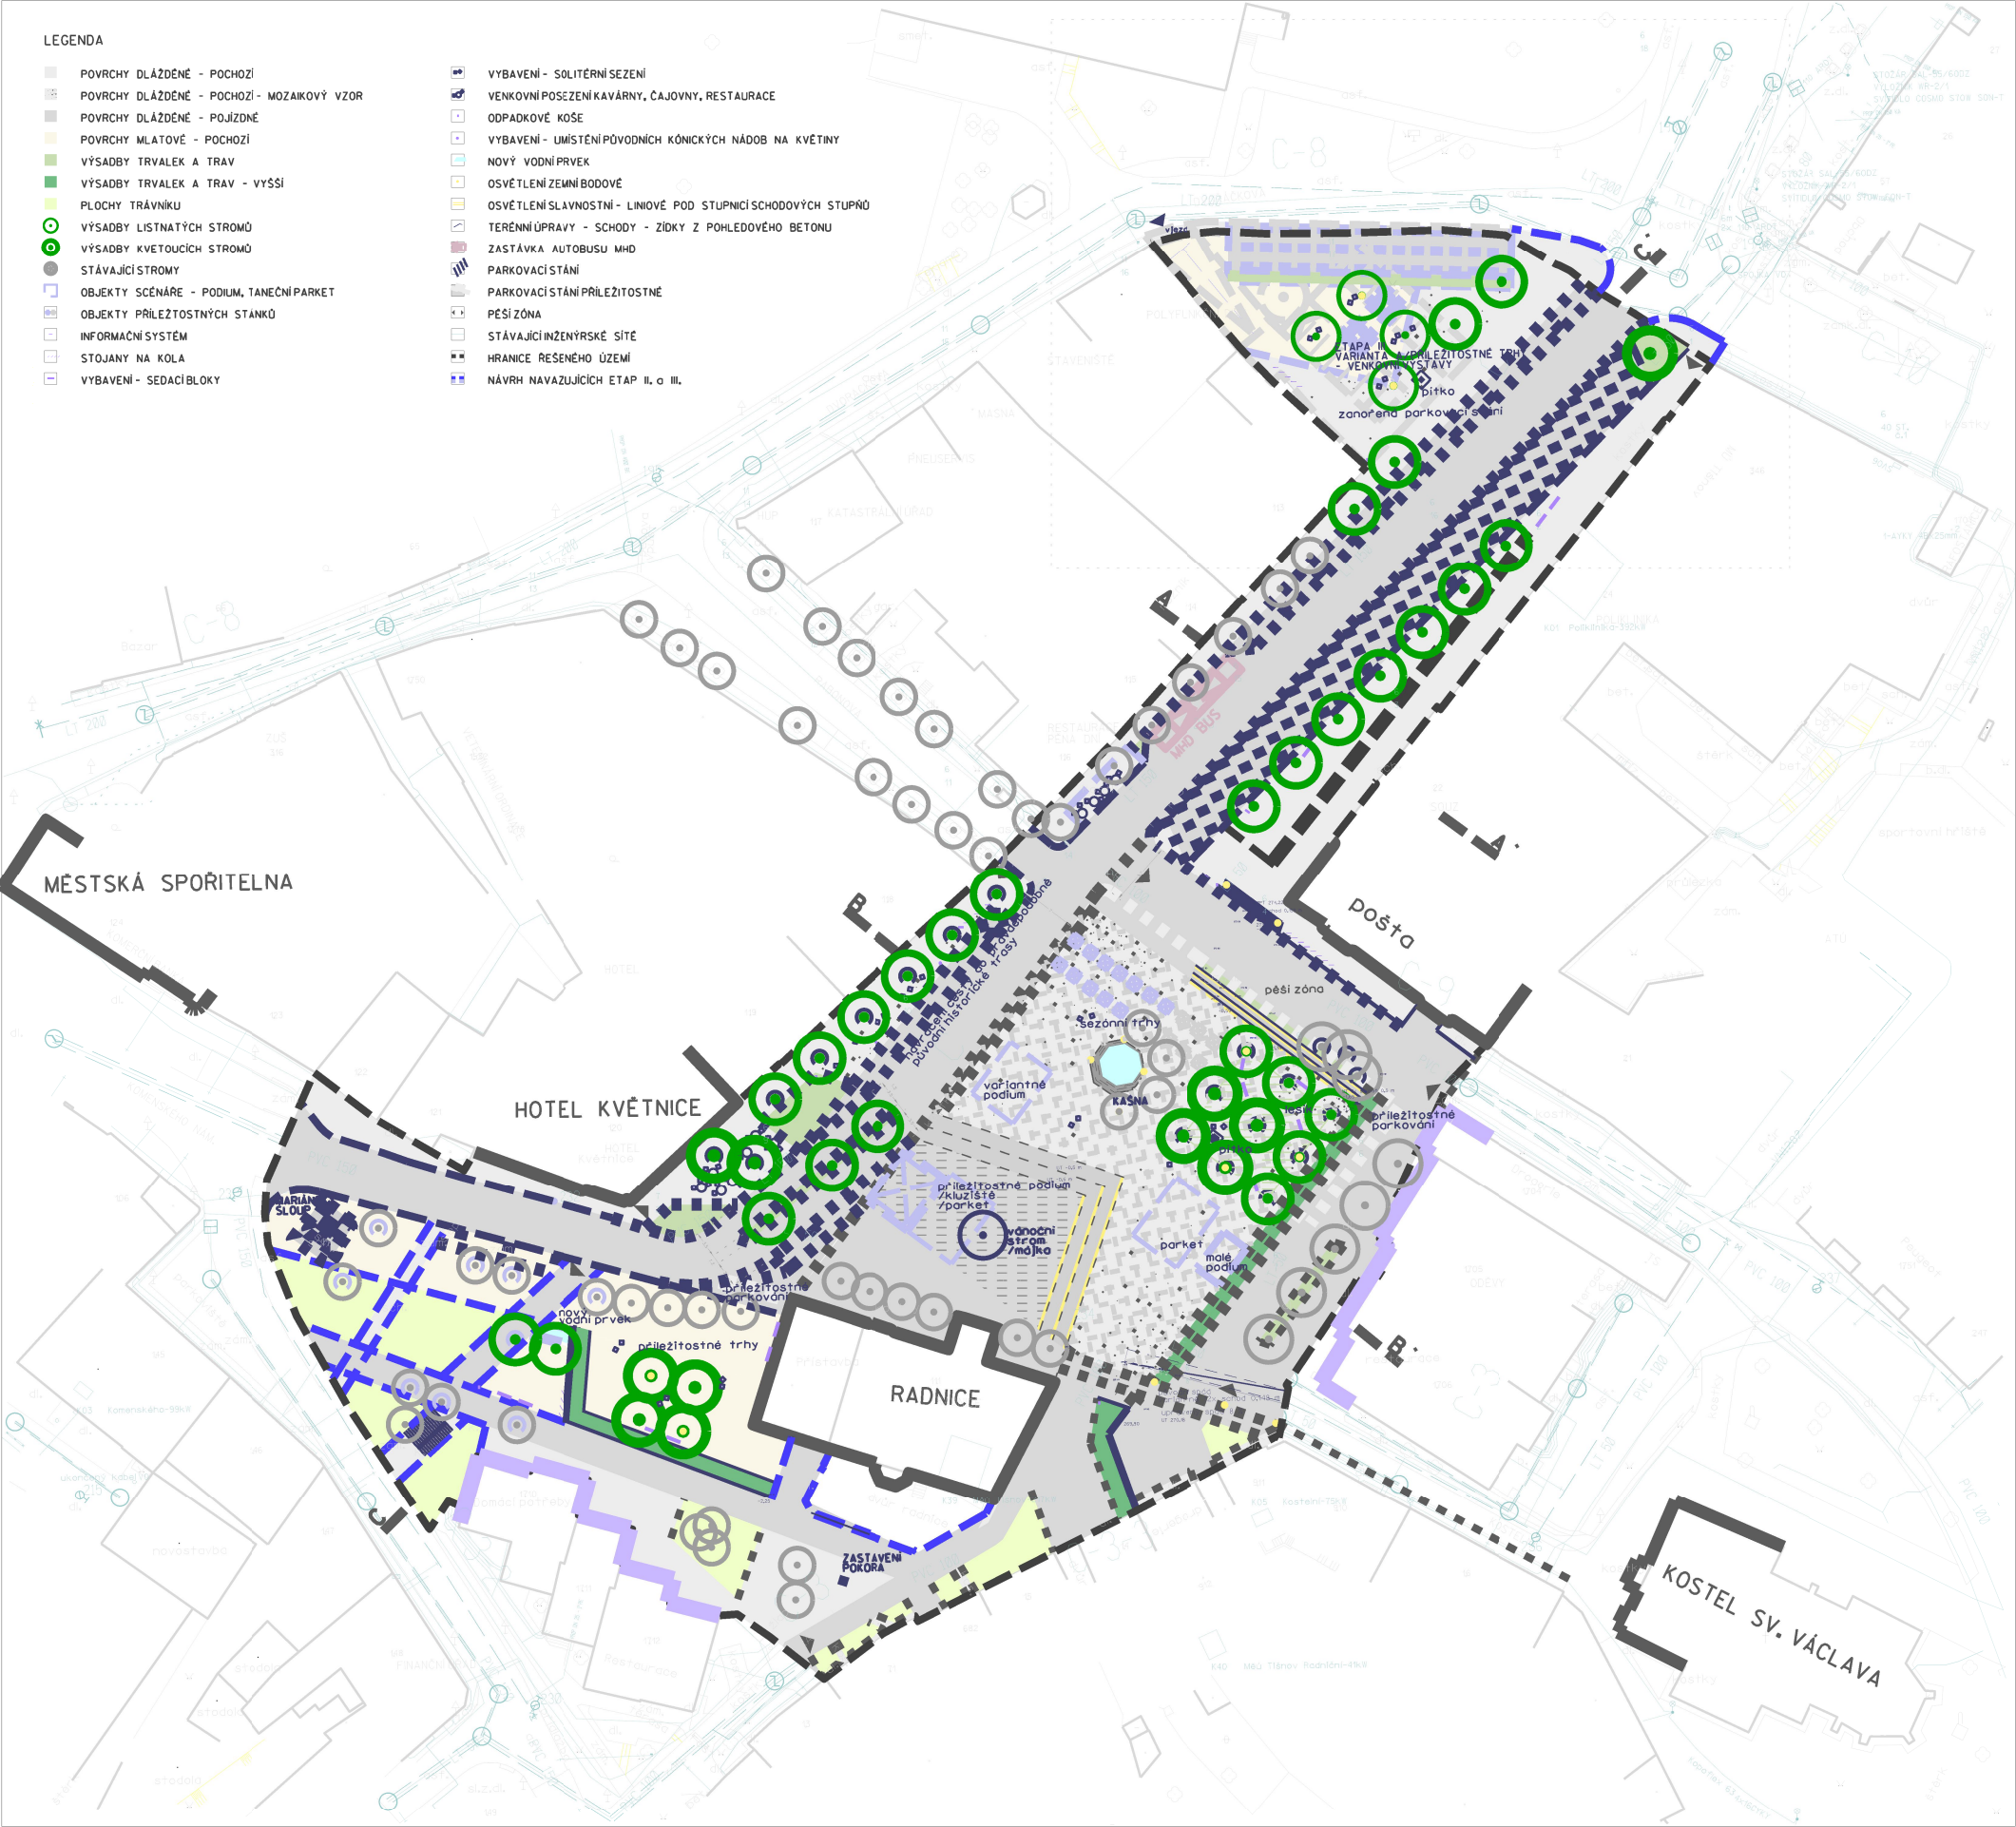


SITUACE 1:400, ANOTACE

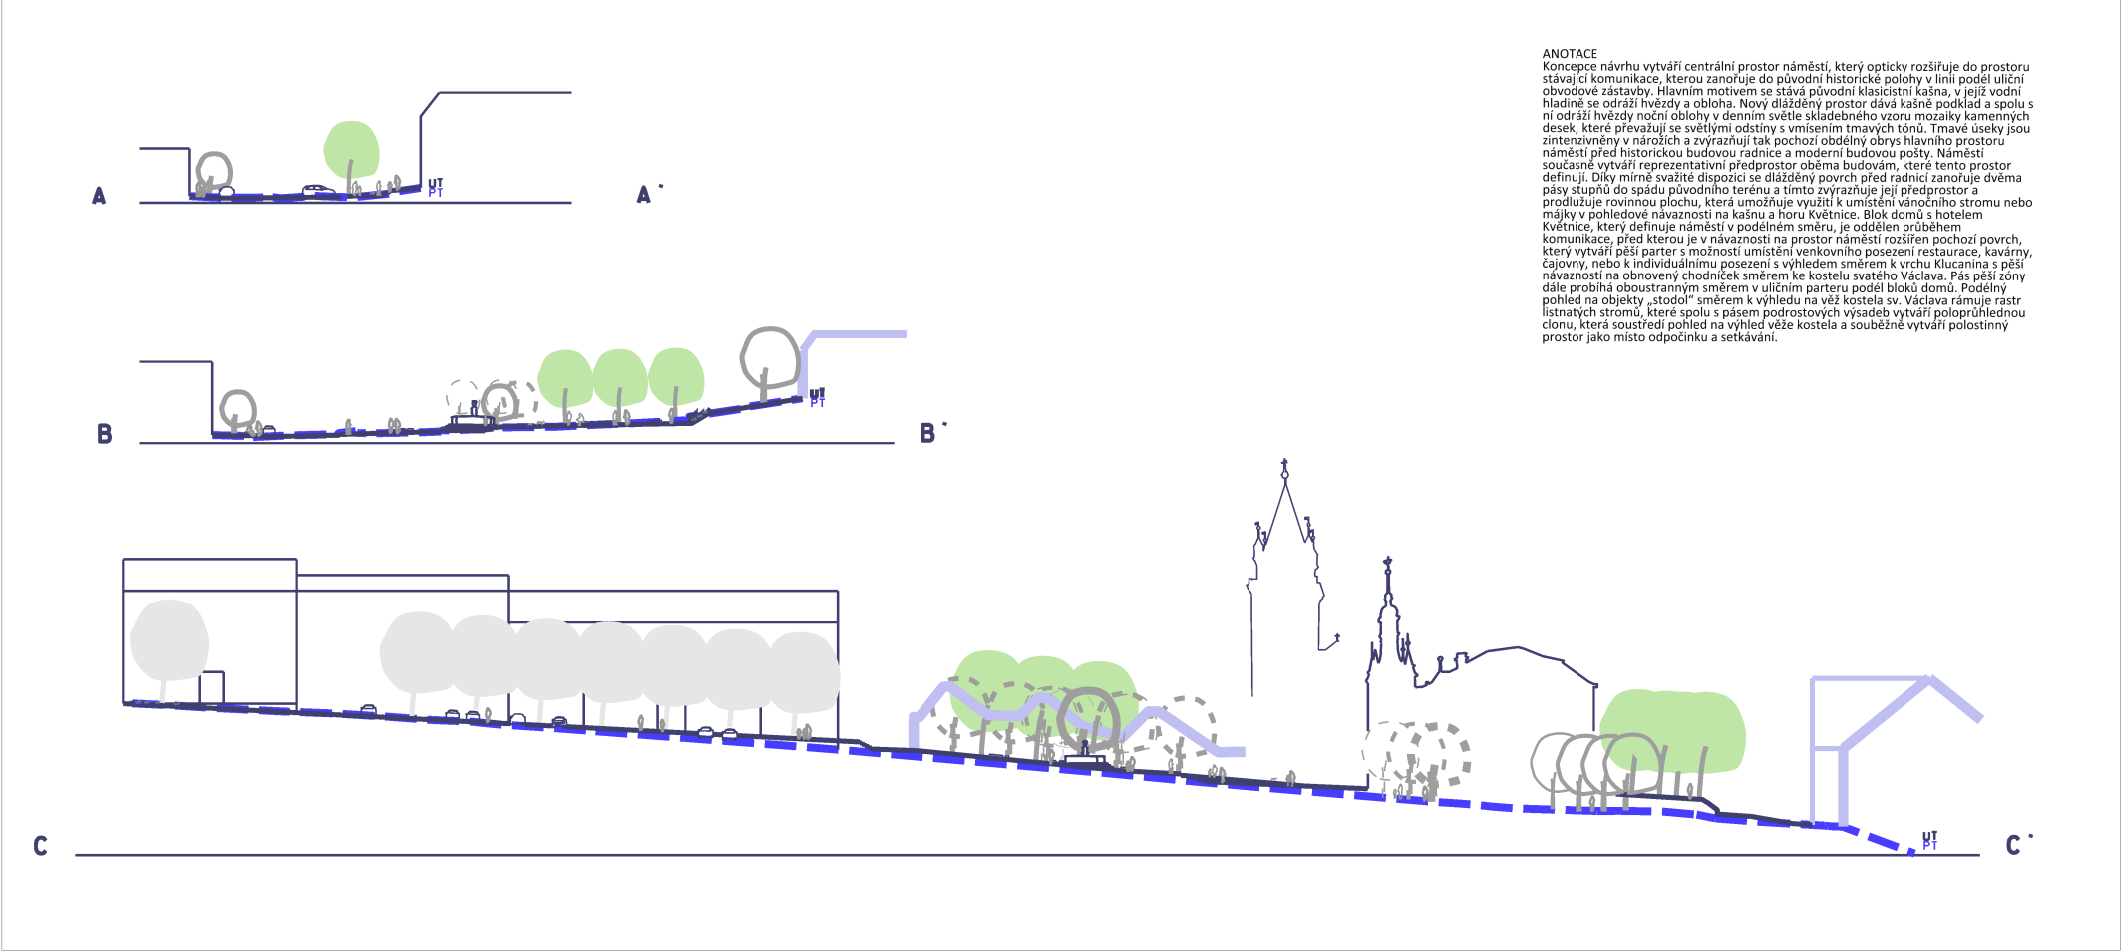

ŘEZY, POHLEDY 1:400

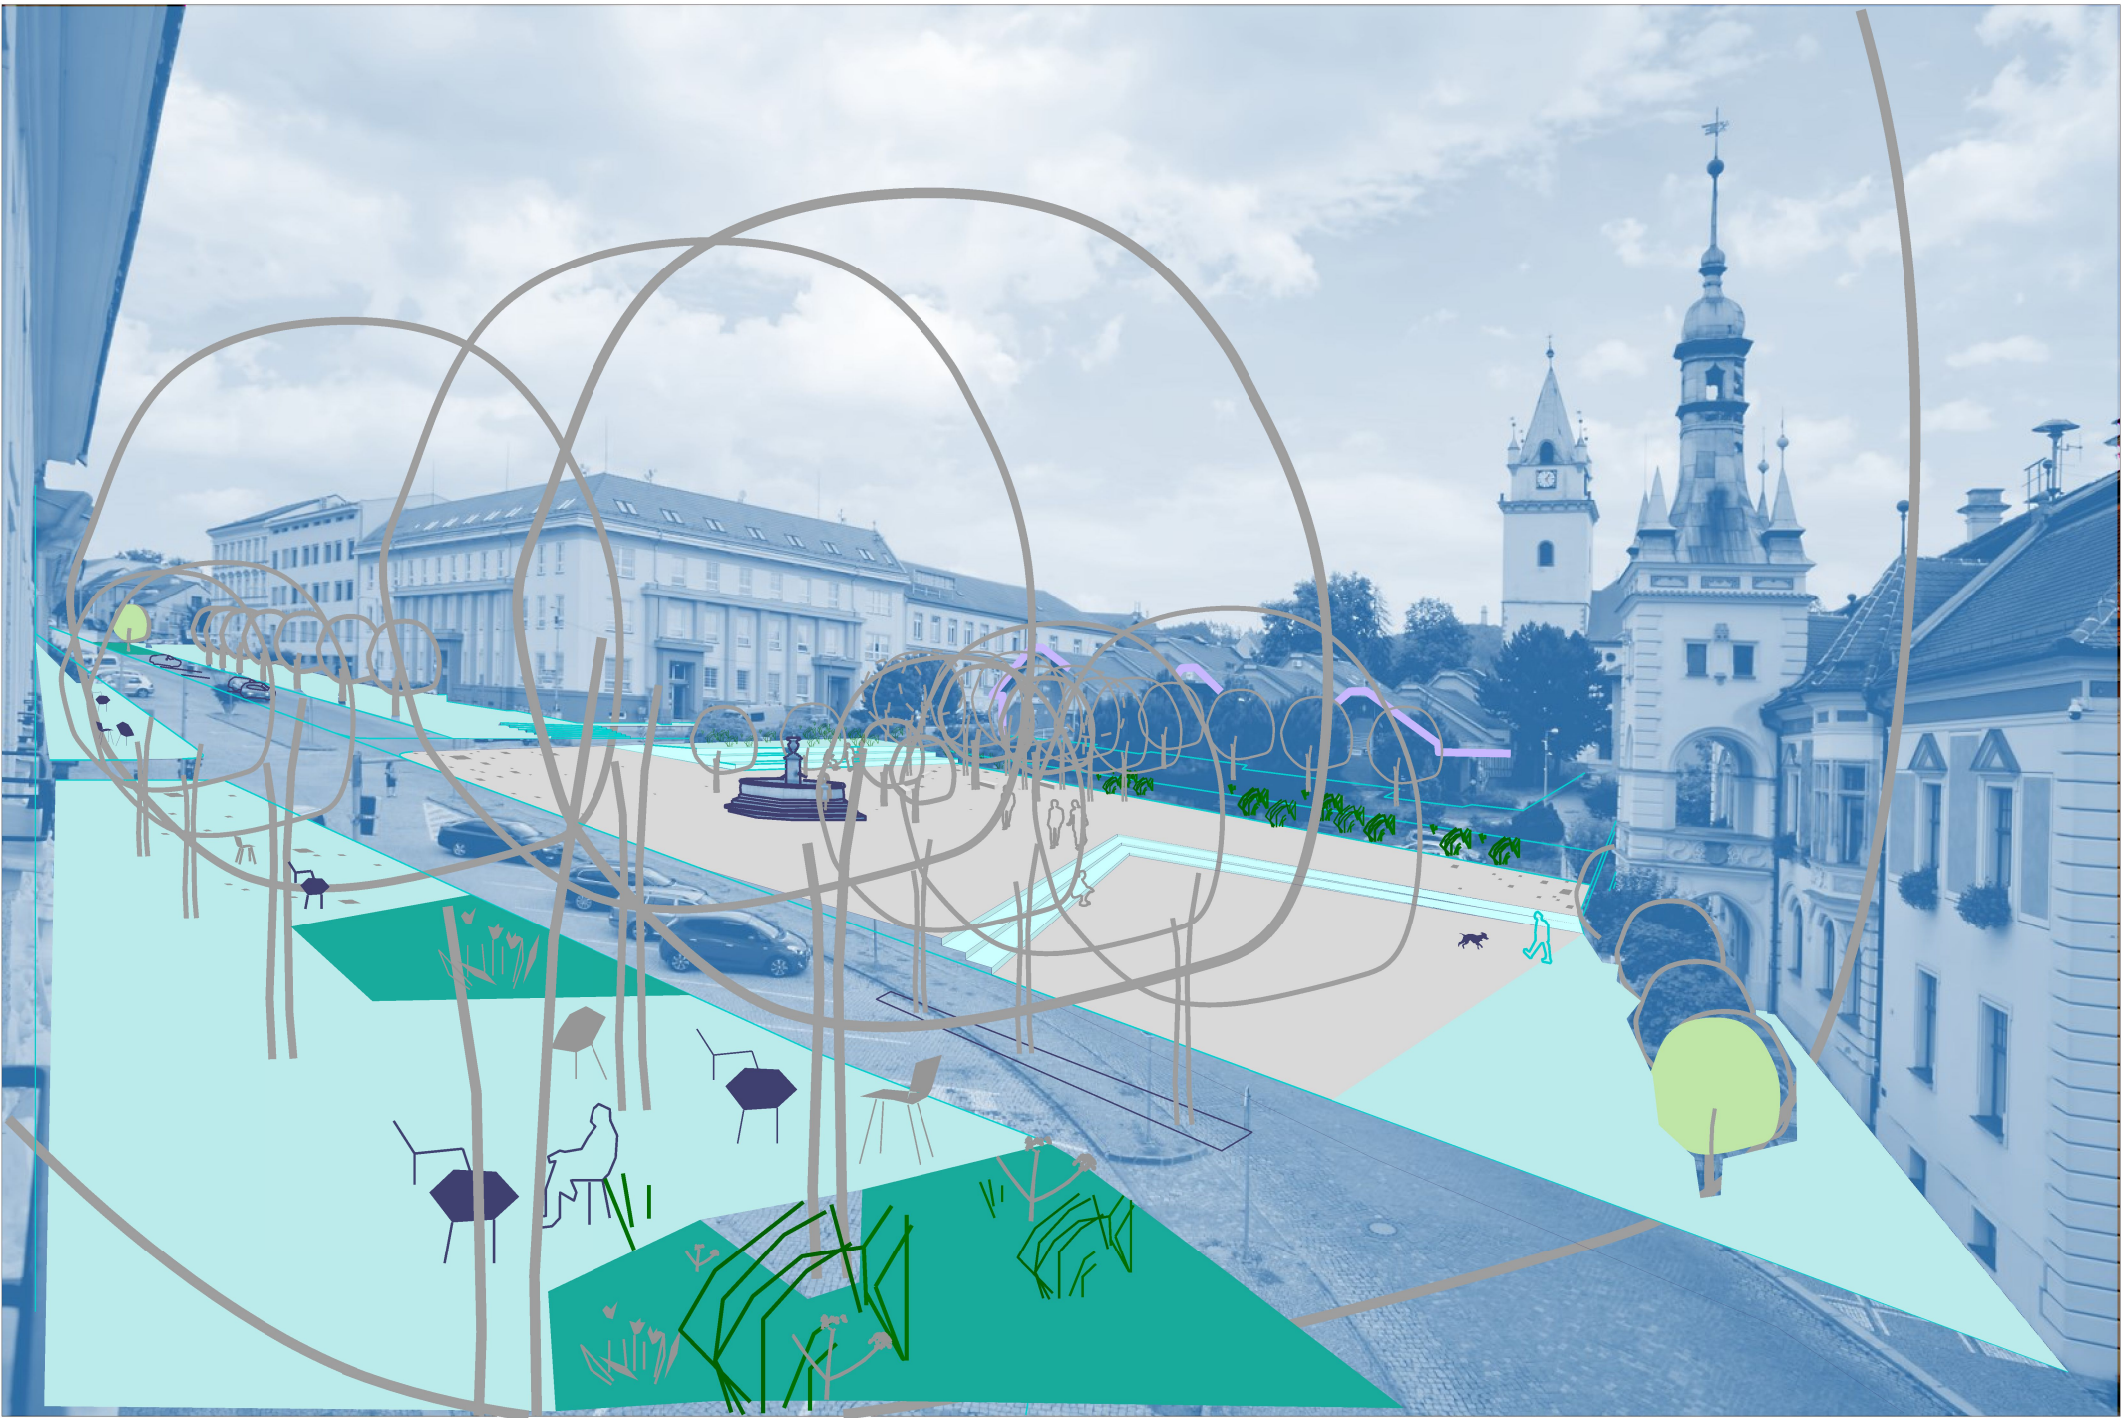


ZÁKRES DO FOTOGRAFIE

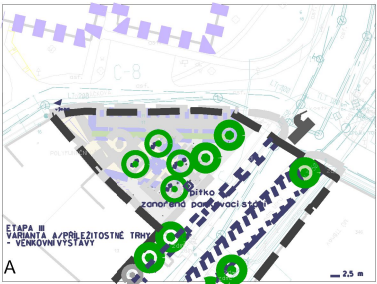


DETAIL - VARIANTNÍ ŘEŠENÍ ZAKONČENÍ NÁMĚSTÍ V PROSTORU ETAPY III.

A/ vytváří otevřený prostor s možností umístění parkovacích stání ve směru z ulice Dvořáčkova, s případným zanořením parkovacích stání pod úroveň pochůzného povrchu s veřejným prostorem nad povrchem pro konání příležitostných trhů, venkovních výstav s umístěním posedového mobiliáře jako místa pro setkávání a odpočinek


B/ umísťuje objekt stavby, který je zanořen do prostoru a vytváří tak rozšíření zpevněného pochůzného povrchu v místě zakončení uličního parteru v návaznosti na otevřená prostranství náměstí 28. října. Nová výstavba může být prostorem pro kavárnu, čajovnu, galerii s umístěním parkovacích stání zanořených do podzemí s nájezdem z ulice Dvořáčkova

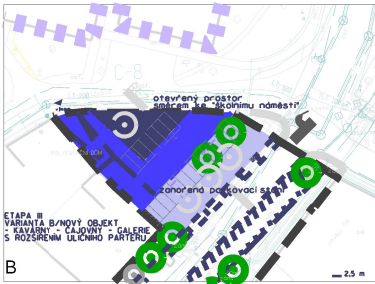

DETAIL PŮVODNÍ DLÁŽBY

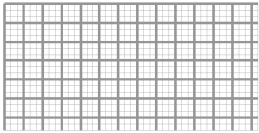

PARKOVACÍ STÁNÍ
- možné uplatnění materiálů z propustných roštů se šterkovou výplní
ke zlepšení možnosti zachycení dešťových srážek
v rámci opatření modrozelené infrastruktury

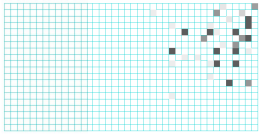

SCHEMA - dlážděné povrchy pochůzní - mozaiková skladba
- s převahou světlých tónů s uplatněním tmavých akcentů
zvýrazňujících nároží dlážděného povrchu




DLÁŽDNÝ PVRCH POJÍZDNÝ v zanořeném spodním prostoru náměstí
umožňující pojezd vozidel do 10,5 t
k instalaci vánočního stromu a májky
- nepravidelná mozaiková dlažba z velkoformátových desek



SCHEMA - MODROZELENÁ A DOPRAVNÍ INFRASTRUKTURA

LEGENDA




- POVRCHY DLÁŽDNÉ - POCHOZÍ - MOZAIKOVÝ VZOR
- PLOCHY ZELENÉ - VÝSADBY TRVALEK, TRAV, TRÁVNÍKŮ
- VÝSADBY LISTNATÝCH STROMŮ
- STÁVAJÍCÍ STROMY
- SPADOVÉ ODVODNĚNÍ ZPEVNĚNÝCH POVRCHŮ
- ODVODŇOVACÍ DRŇEN MODROZELENÉ INFRASTRUKTURY
- NOVÝ VODNÍ PRŮVOD
- OSVĚTLENÍ ZEMNĚBODOVÉ
- OSVĚTLENÍ SLAVNOSTNÍ - LINIOVÉ POD STUPNICI SOHOĐOVÝCH STUPNŮ
- STÁVAJÍCÍ VEŘEJNÉ SÍTĚ
- STÁVAJÍCÍ VEDENÍ VEŘEJNÉHO OSVĚTLENÍ
- STÁVAJÍCÍ VEŘEJNÉ SÍTĚ - VODOVOD
- STÁVAJÍCÍ VEŘEJNÉ SÍTĚ - KANALIZACE
- TERÉNNÍ ÚPRAVY - SCHODY - ŽDKY
- SCHEMA BEZBARIÉROVÝ PROVOZ
- PĚŠÍ ZÓNA
- PARKOVACÍ STÁNÍ PŘÍLEŽITOSTNÉ
- PARKOVACÍ STÁNÍ
- ZASTÁVKA AUTOBUSU MHD
- SCHEMA - CENTRÁLNÍ OSOVÁ NÁVAZNOST NA OKOLÍ
- SCHEMA - VNITRNÍ OSOVÁ NÁVAZNOST NA OKOLÍ
- SCHEMA - POHLEDOVÁ NÁVAZNOST NA OKOLÍ
- OBJEKTY SCÉNÁŘE - PODIUM, TANEČNÍ PARKET
- OBJEKTY PŘÍLEŽITOSTNÝCH STÁNKŮ
- VYBAVENÍ - MOBILIÁR
- VÝZNAMNÉ POHLEDOVÉ SMĚRY

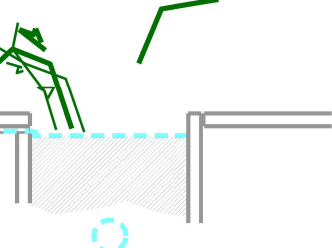

DETAIL - ODVODNĚNÍ ZPEVNĚNÝCH POVRCHŮ


odvodňovací drény k zachycení pílavových dešťových srážek
s povoleným zásakem - osázené vegetací - tzv. "dešťové zahrady"

DETAILY ZPEVNĚNÝCH POVRCHŮ

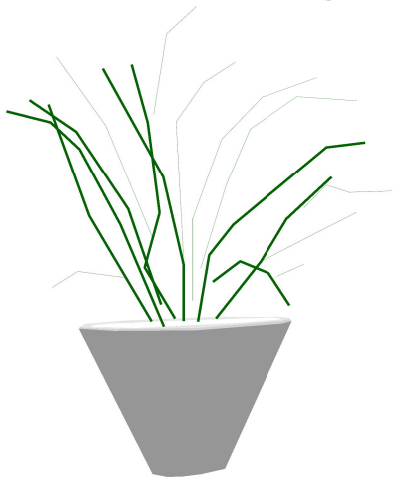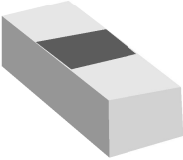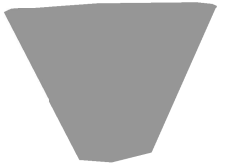


DETAIL - VEGETACE


uplatnění suchomilných rostlin,
druhů odolných vůči městskému prostředí
v blízkosti vyfátých zpevněných ploch
/ Salvia pratensis, Verbena bonariensis, Nepeta x faasseri,
Gaura lindheimeri, Sipa capillata, Deschampsia caespitosa, Carex

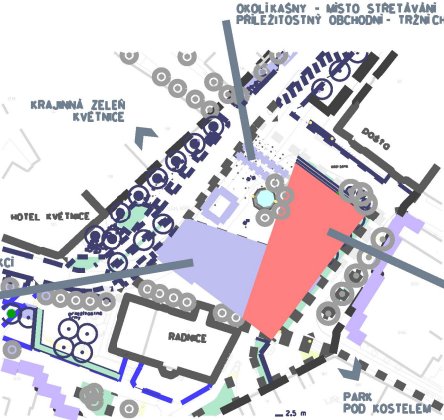

SCHEMA - PROVOZNÍ VYUŽITÍ CENTRÁLNÍHO PROSTORU NÁMĚSTÍ

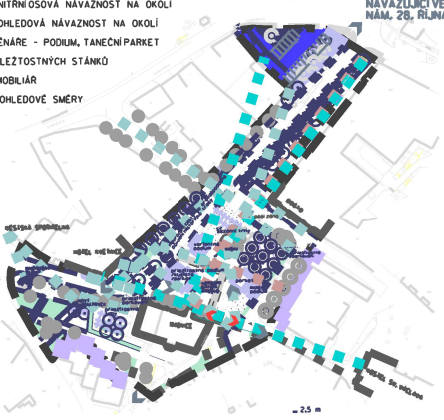


SCHEMA - OSOVÁ NÁVAZNOST NA OKOLÍ, SCÉNÁŘE VYUŽITÍ NÁMĚSTÍ

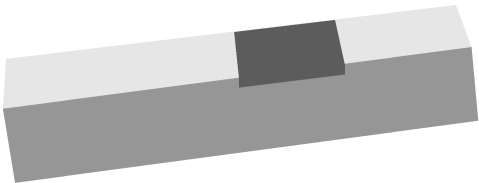

DETAILY MOBILIÁŘE

posezení z pravidelných betonových bloků s umístěním dřevěných sedáků,
solitérní posezení - uplatnění mobilních sedacích židlí,
využití původních kónických nádob na květiny

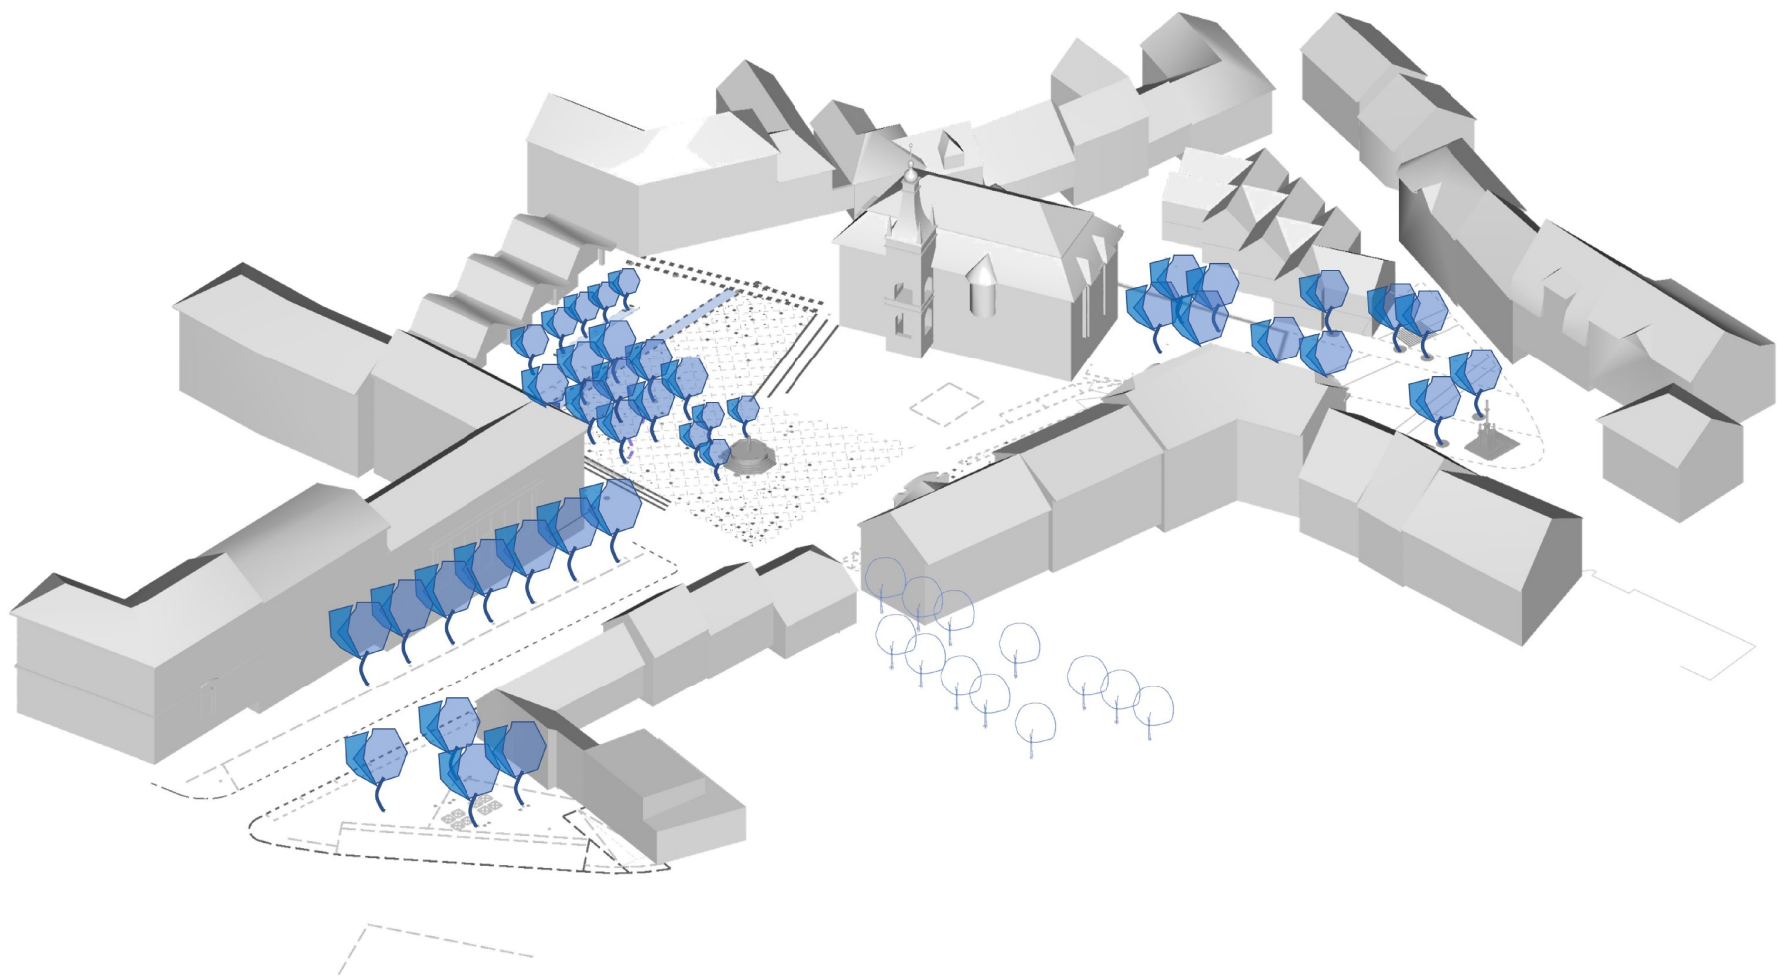

VIZUALIZACE, DIGITÁLNÍ MODEL



LEGENDA

- ZELENĚ KRAJINNÁ
- ZELENĚ PARKOVÉ UPRAVENÁ
- OTEVŘENÁ PROSTRANSTVÍ
- PARKOVACÍ STÁNÍ
- OBJEKTY BUDOV
- BUDOVY DEFINUJÍCÍ PROSTOR NÁMĚSTÍ
- BUDOVY DEFINUJÍCÍ PROSTOR NÁMĚSTÍ II, ETAPY
- OBJEKTY S NEGATIVNĚ PŮSOBÍCÍ FASÁDOU
- ZELENĚ BODOVÁ
- ZELENĚ LINOVÁ
- PRVKY NAPLŇUJÍCÍ PROSTOR NÁMĚSTÍ - VODNÍ PRVEK - KAŠNA
- PRVKY NAPLŇUJÍCÍ PROSTOR NÁMĚSTÍ II, ETAPY - MARIÁNSKÝ SLOUP - ZASTAVENÍ POKORA
- TERÉNNÍ ÚPRAVY - SCHODY - ZÍDKY
- HRANICE ŘEŠENÉHO ÚZEMÍ
- HRANICE NAVAZUJÍCÍCH ETAP I, o II, o III.
- SMĚROVÉ PROPOJENÍ KRAJINNÉ A MĚSTSKÉ ZELENĚ
- SMĚROVÉ PROPOJENÍ VĚŘEJNÝCH PROSTRANSTVÍ MĚSTA