



DEFINOVÁNÍ NÁMĚSTÍ

Kvůli nejednoznačnému natočení radnice nelze jasně definovat co je plochou náměstí. Lze ji však vnímat dvojím způsobem (var. a, var. b), z čehož vyplývá naše řešení: rozdělení náměstí na 3 části – hlavní plochu náměstí s vhodnějším měřítkem a plochy s doplňkovou funkcí.

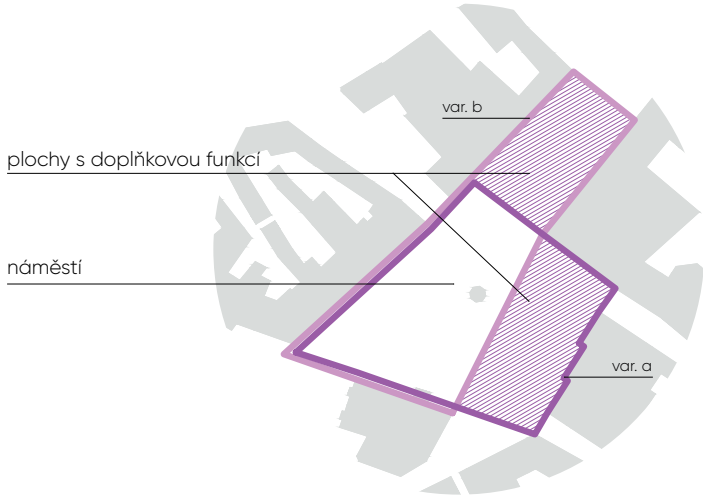

ŽIVOST

Po zrušení mrtvého koutu se náměstí stává živým místem bez zbytečných bariér. Opomíjené stodoly dostanou nový impuls pro svůj rozvoj.

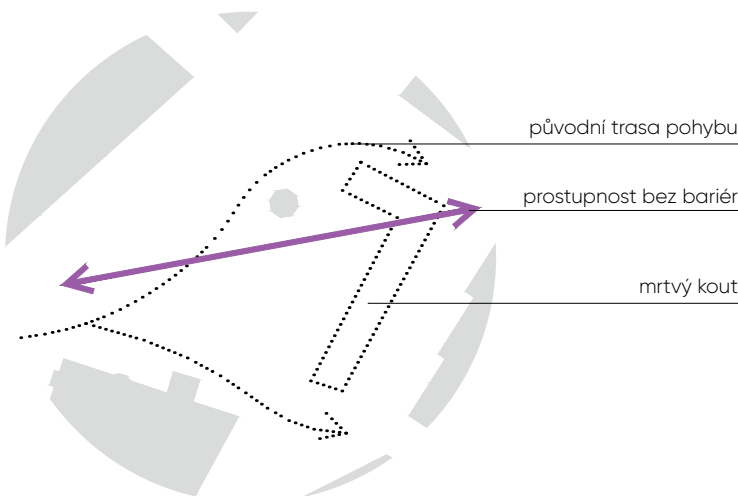

Navrhujeme funkční veřejný prostor, který se vrací na osu radnice. Vytváříme živé místo bez jakékoliv bariéry. Zpřijemňujeme pobyt bohatým stromořadím a kvěnatou zelení s přirozeným zasakováním vody. Upřednostňujeme chodce úpravou komunikací, čímž vzniká bezpečný předprostor před radnicí a důstojné místo okolo kašny. Nová dlažba na náměstí s kamennými symboly představuje význam města a jeho okolí. Přinášíme nový impuls pro Tišnov zakomponováním nového objektu formou pavilonu v nejfrekventovanější části veřejného prostoru pod radnicí. Stává se jedním ze symbolů města a vstupní bránou do srdce Tišnovska.


nová trasa komunikace

posun komunikace do historické polohy

ekosystém

bez aut před radnicí


původní trasa komunikace

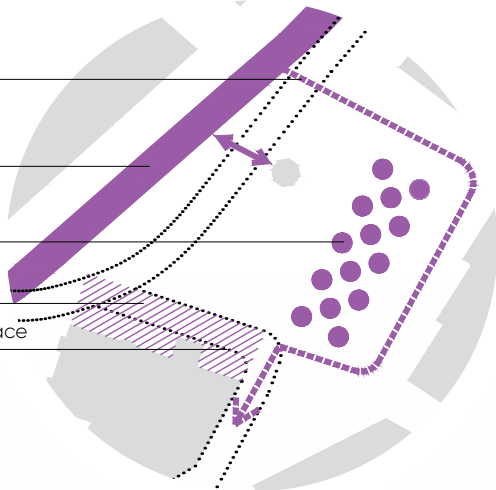

vymezená pobytová plocha náměstí

stávající kašna

významné body v okolí

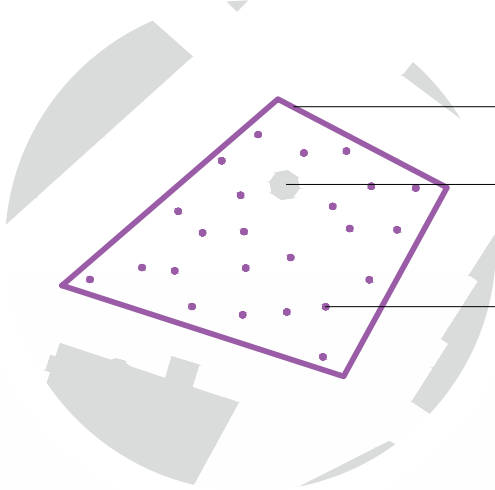



POBYT

Posunutím komunikace vytváříme více prostoru pro pobyt na náměstí v okolí kašny. Změnou dopravní obslužnosti jsme docílili reprezentativního předprostoru před radnicí a návrh obohacuje nová zelená zóna, přinášející stín a vláhu do města.

IDENTIFIKACE


Centrální plocha náměstí je tvořena výraznou kontrastní tmavou dlažbou s vloženými prvky znázorňující význam města Tišnova a jeho okolí. Stávající kašna symbolizuje samotné město.

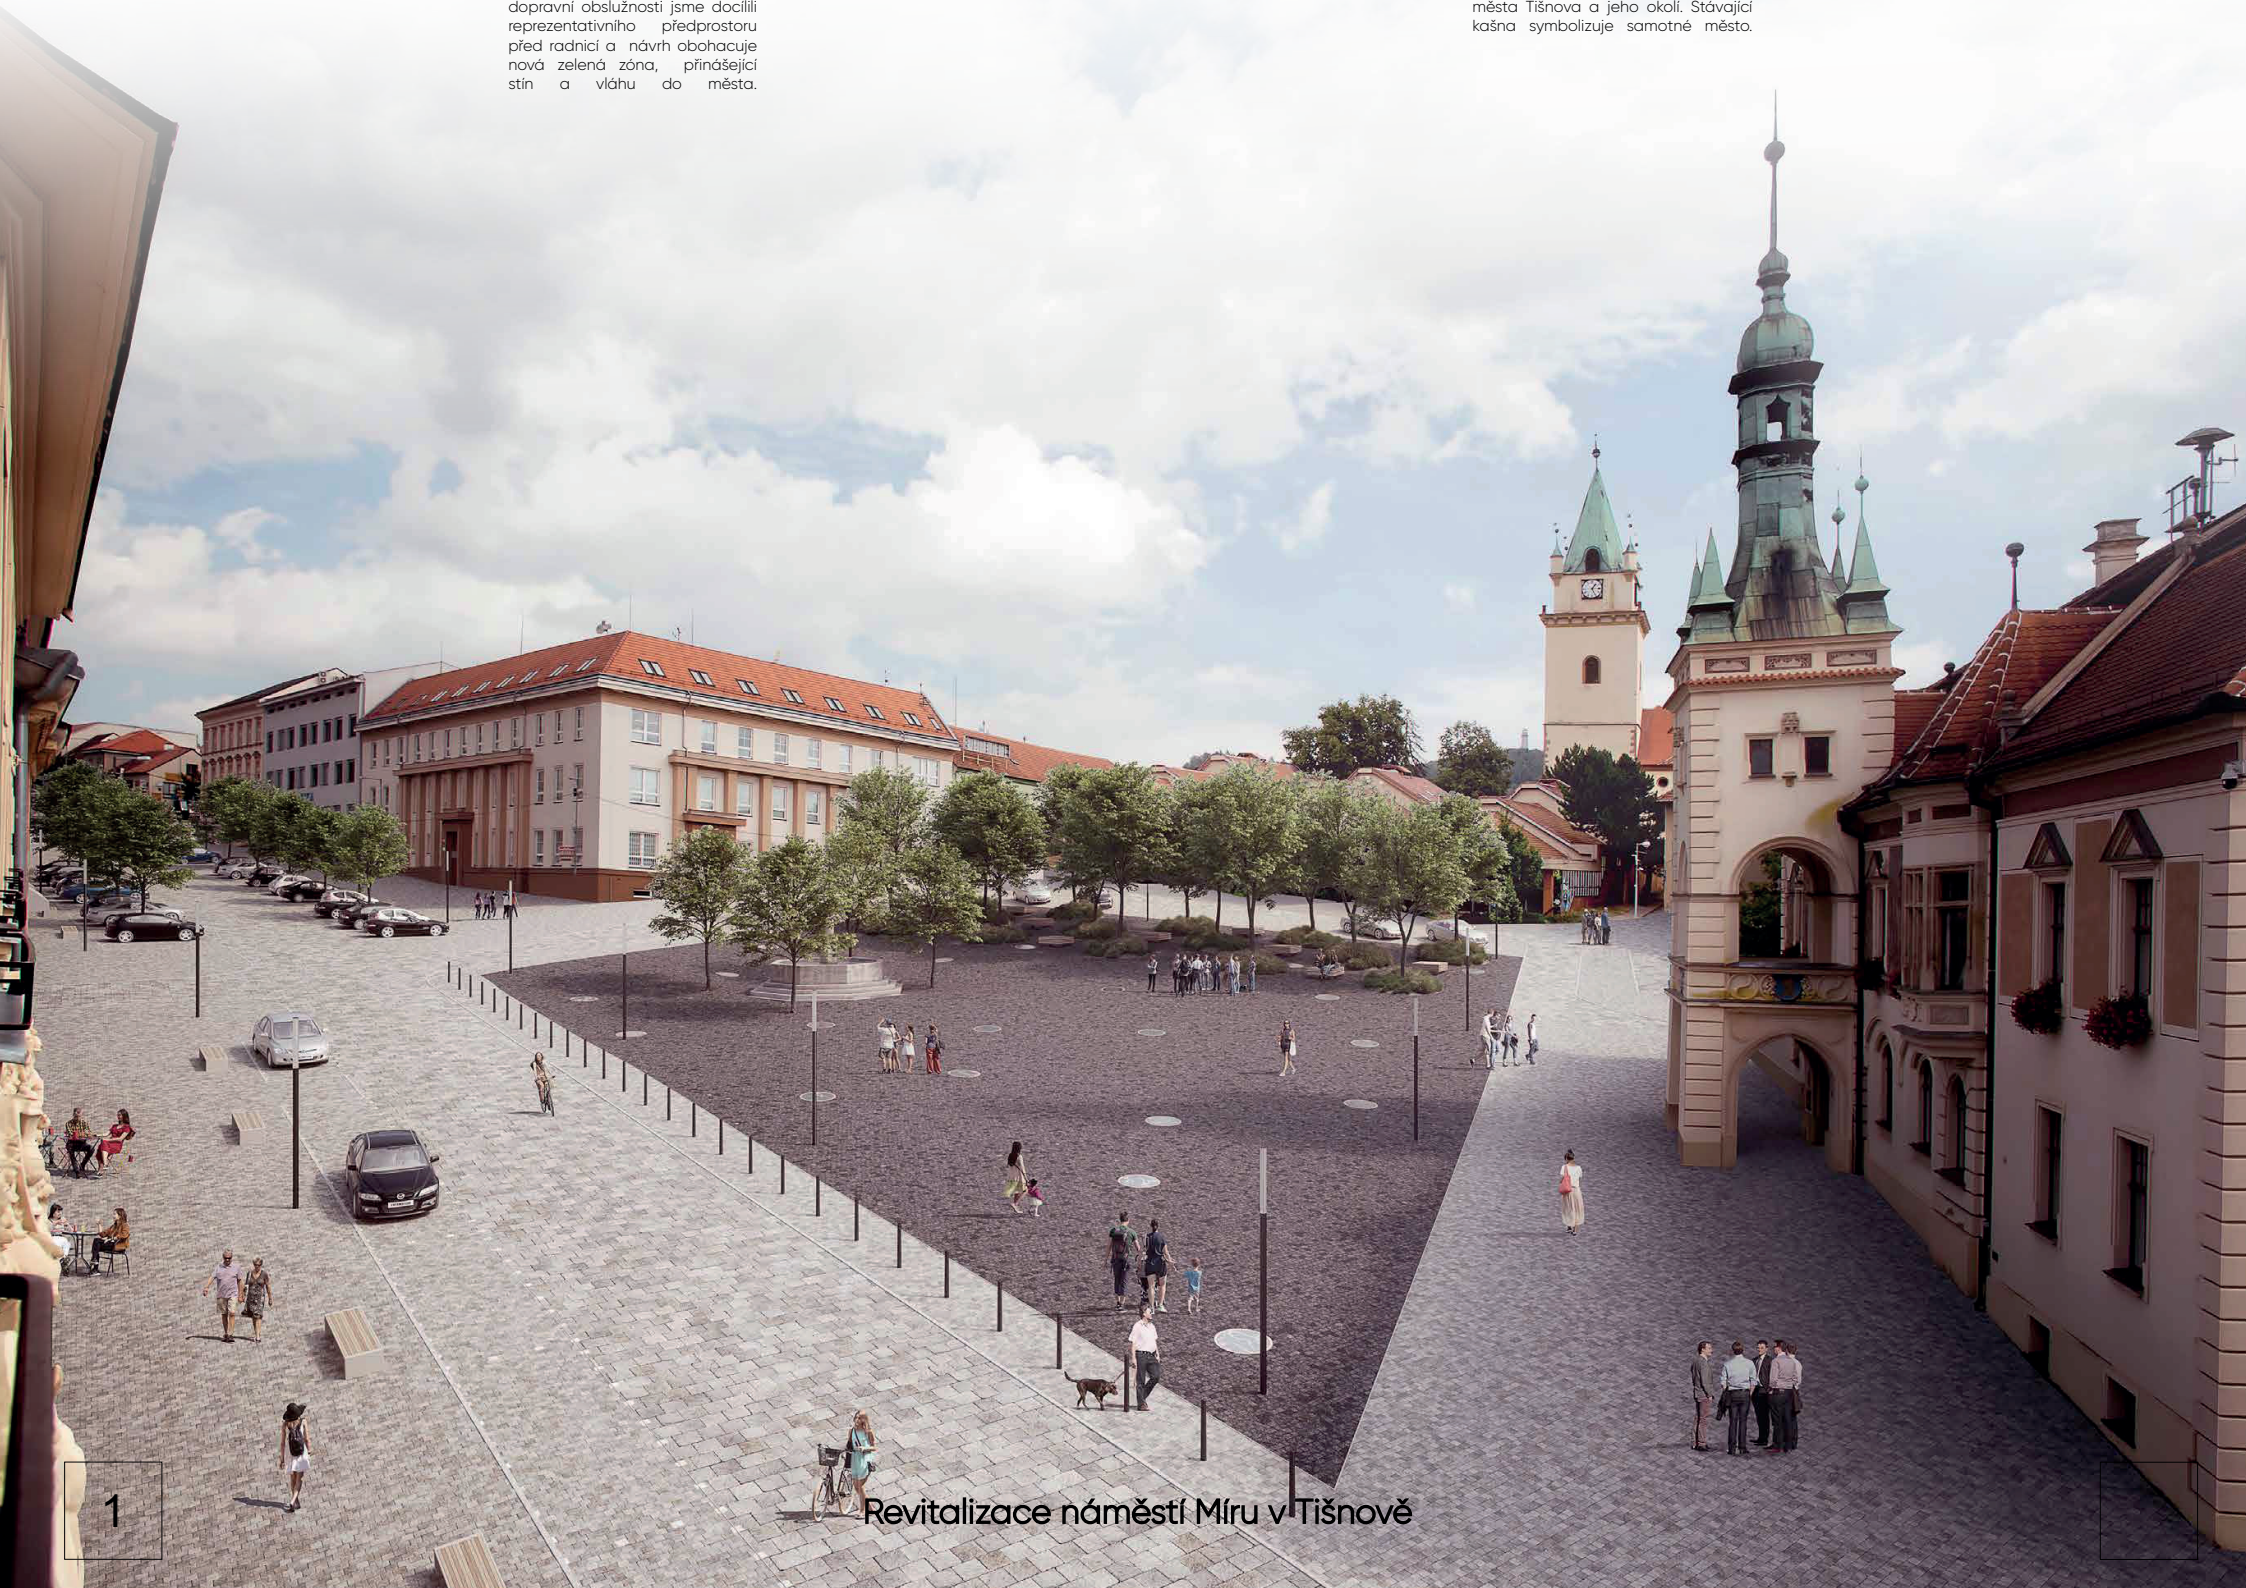

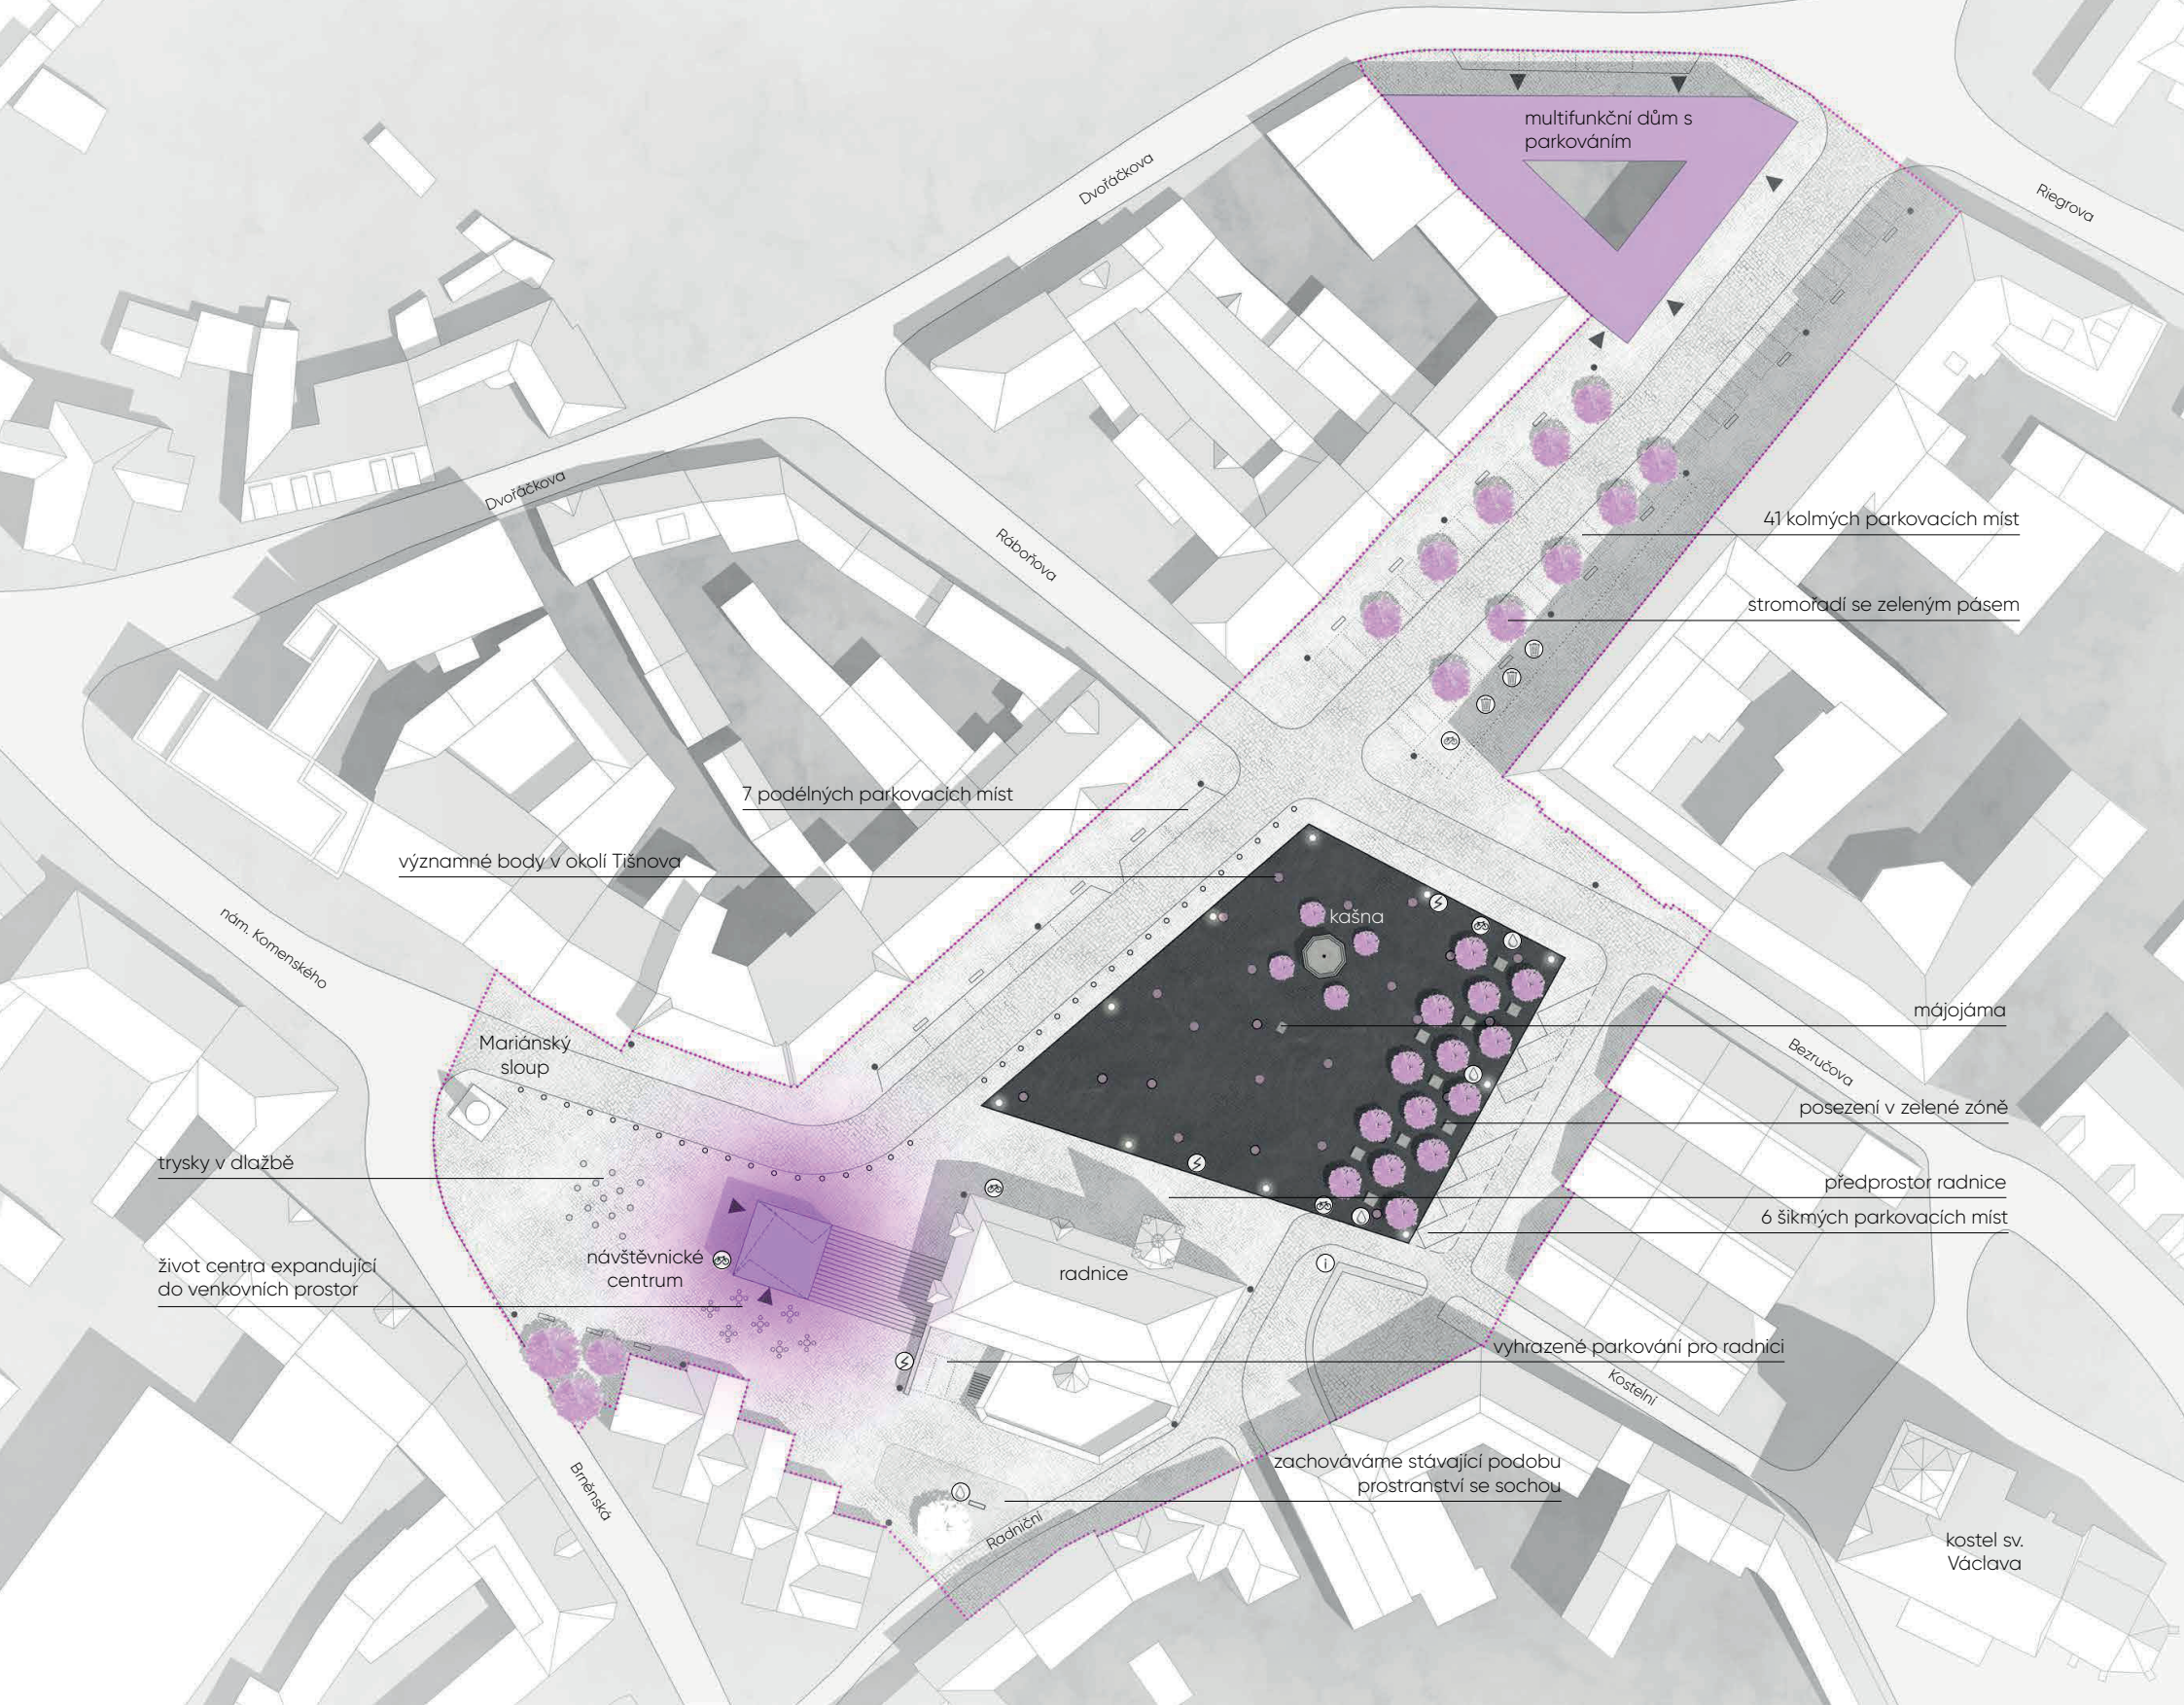

② stojan na kola   ③ energo dlaždice   ④ podzemní koše na tříděný odpad   ⑤ pitko   ⑥ úřední deska   • veřejné osvětlení   o bolid   — lavička


SITUACE 1:400

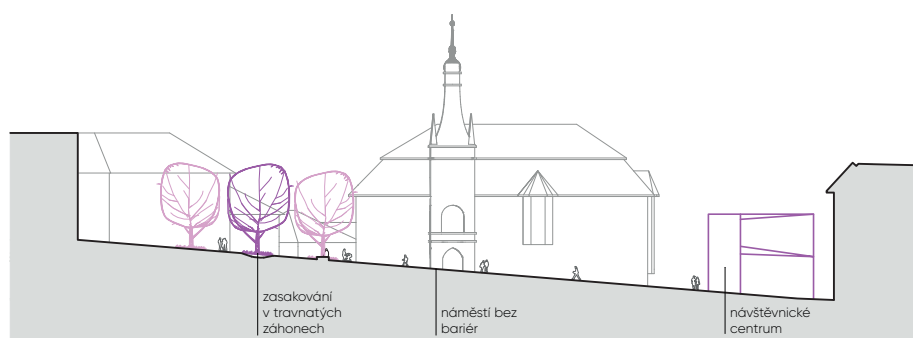


příčný řez náměstím s pohledem na radnici



příčný řez náměstím s pohledem na poštovní úřad





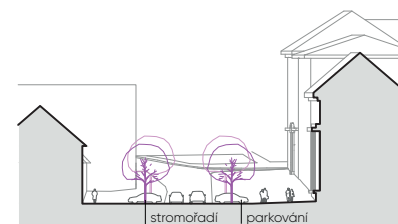


příčný řez ulicí s alejí

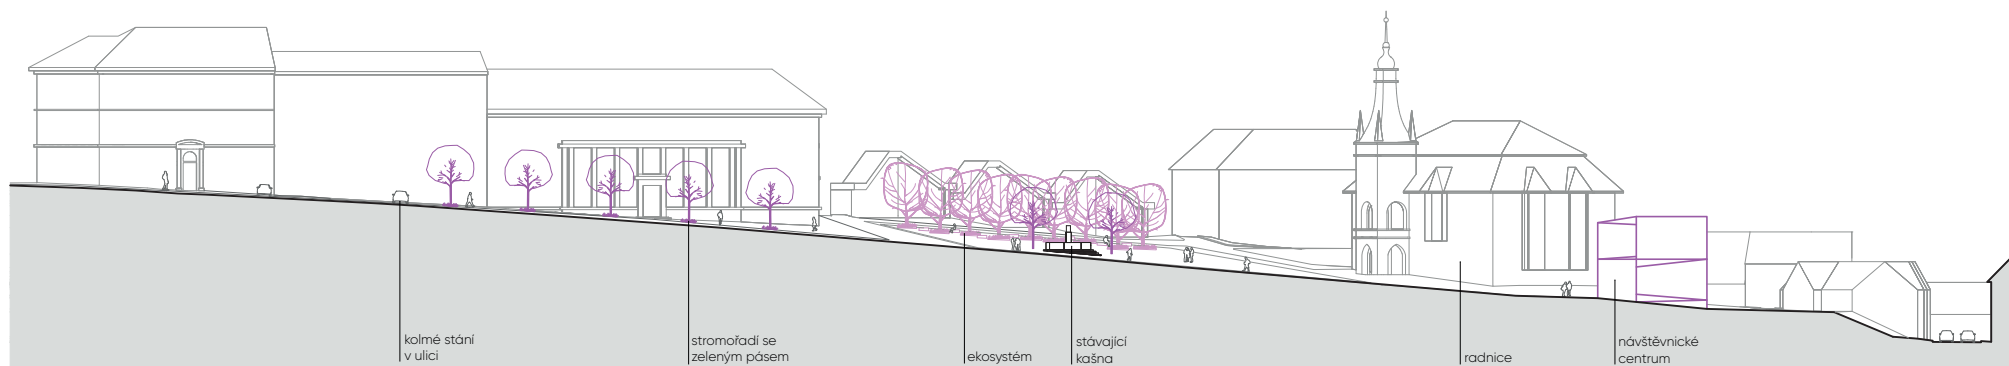

podélný řez celým řešeným územím

ŘEZ 1:400

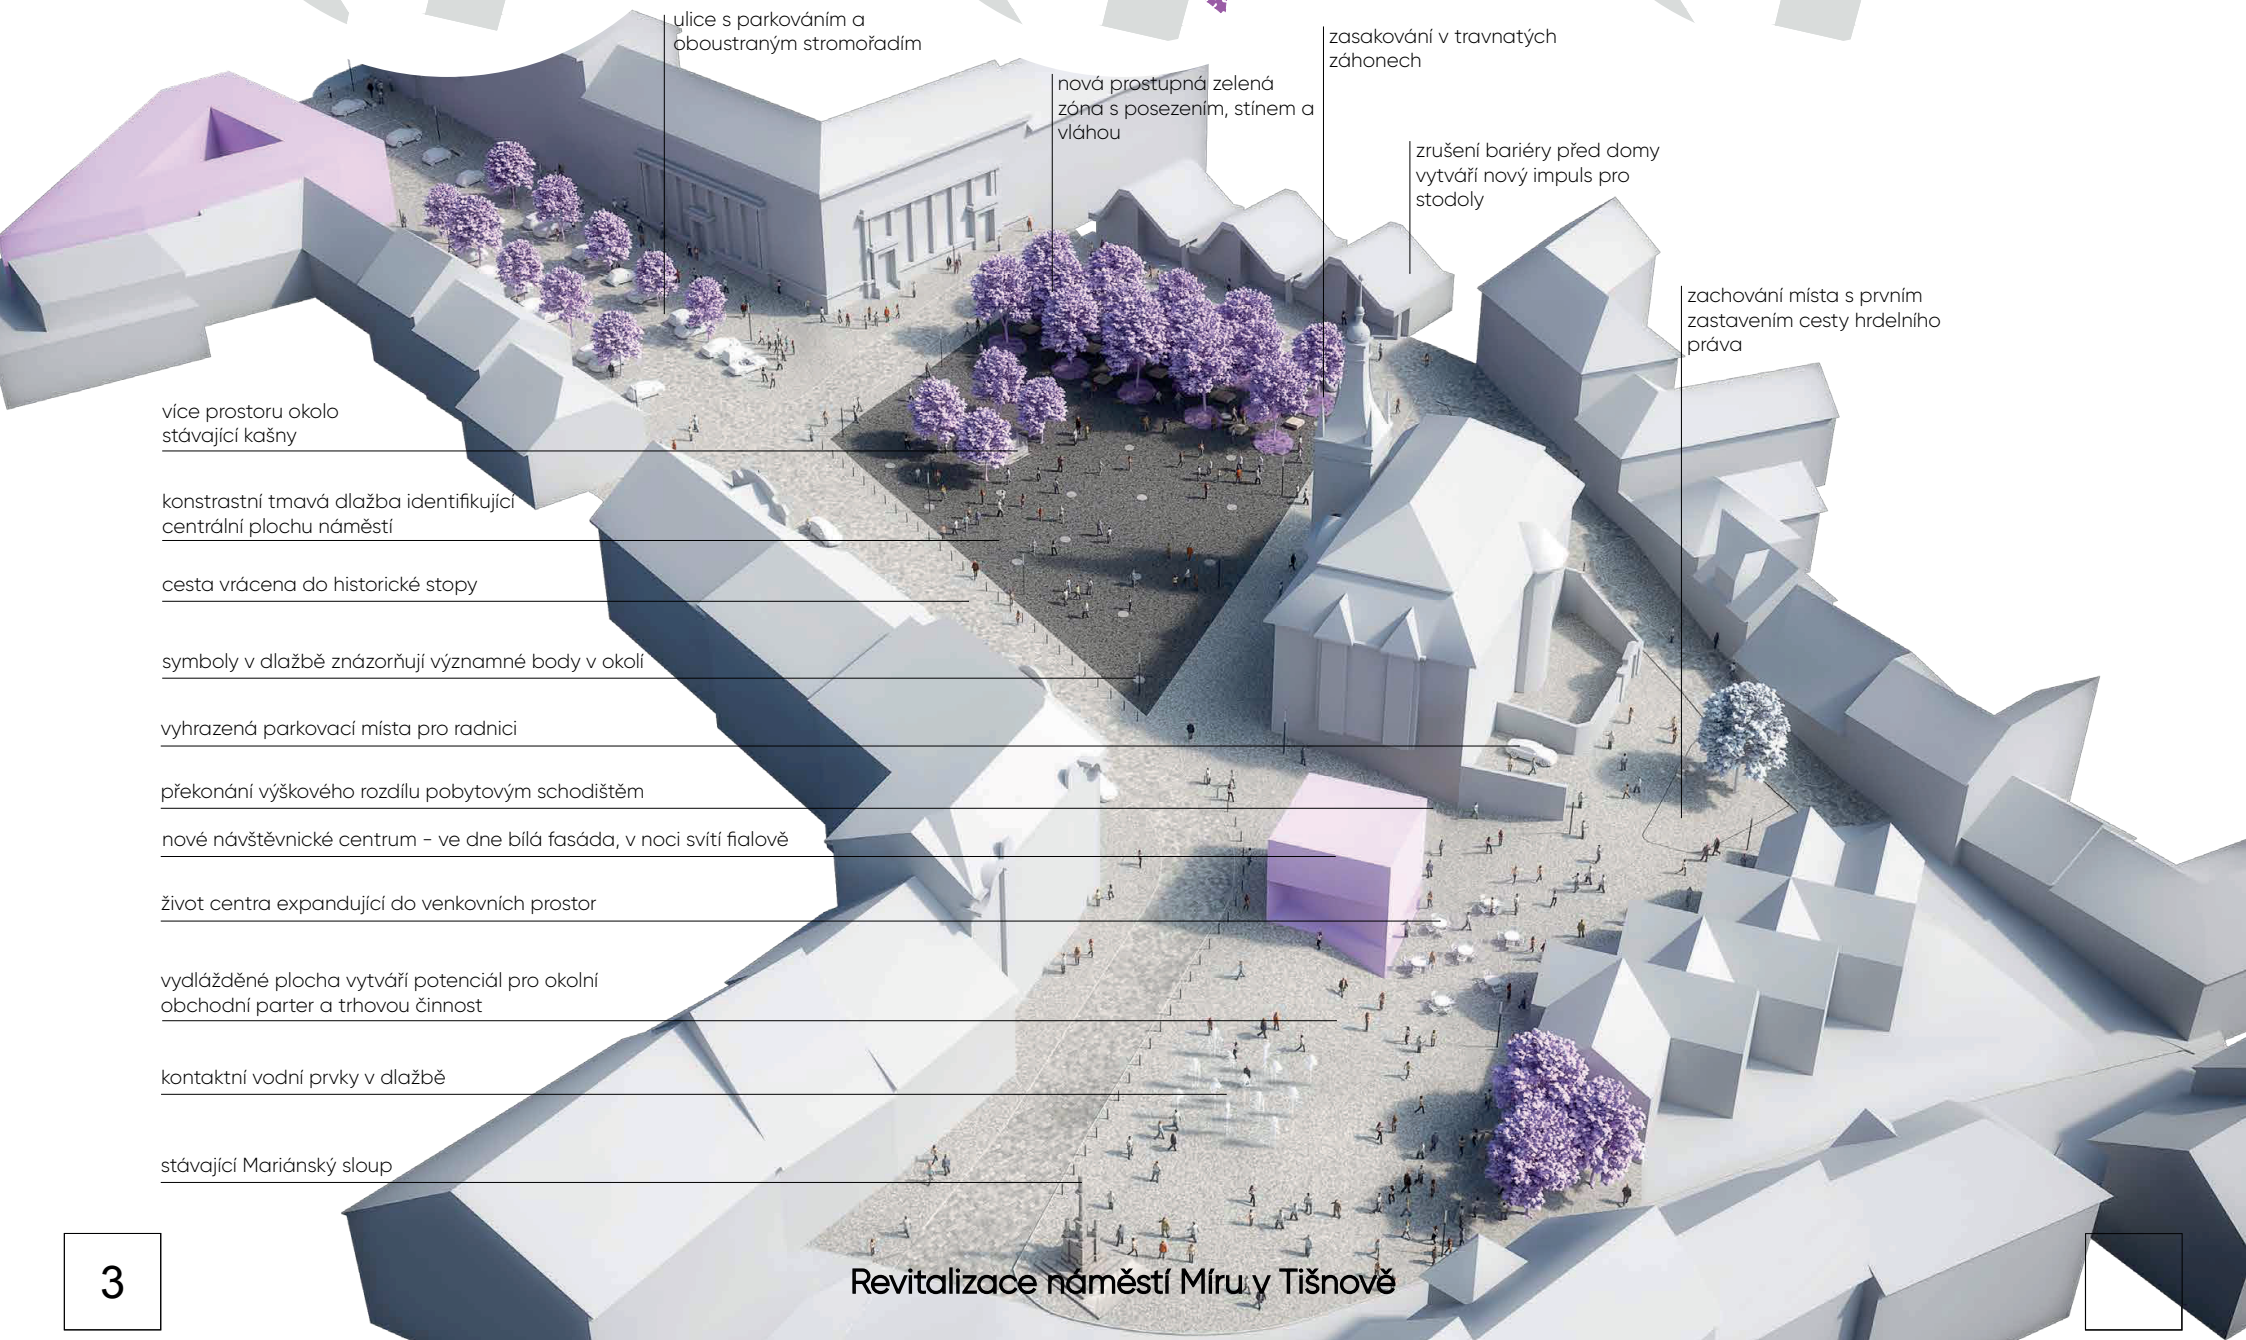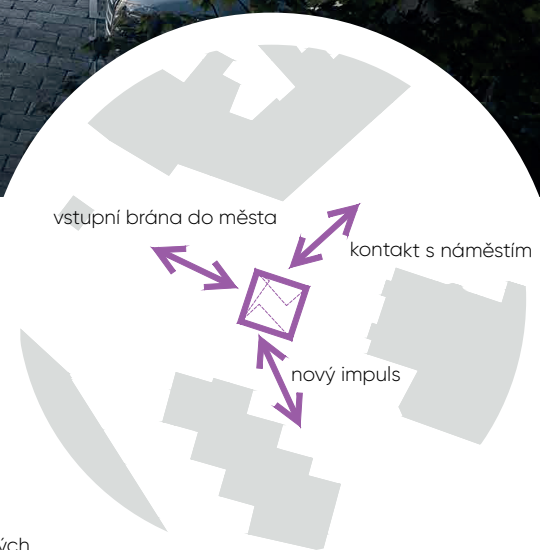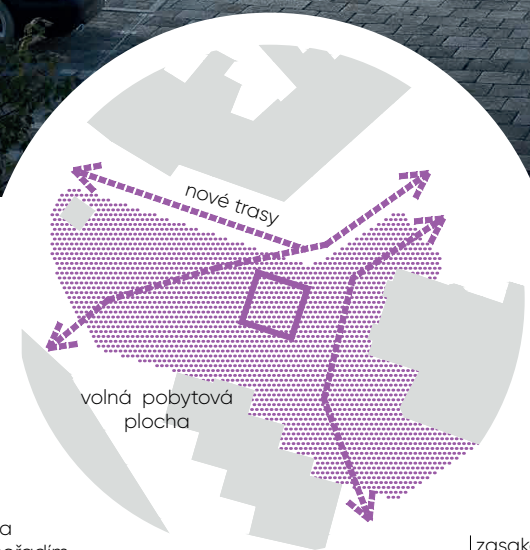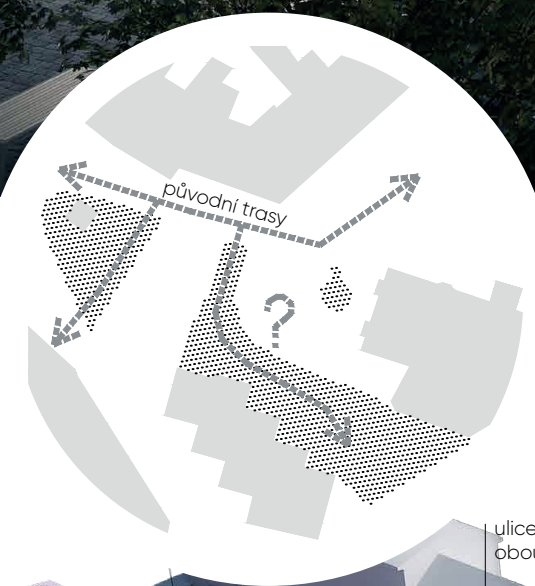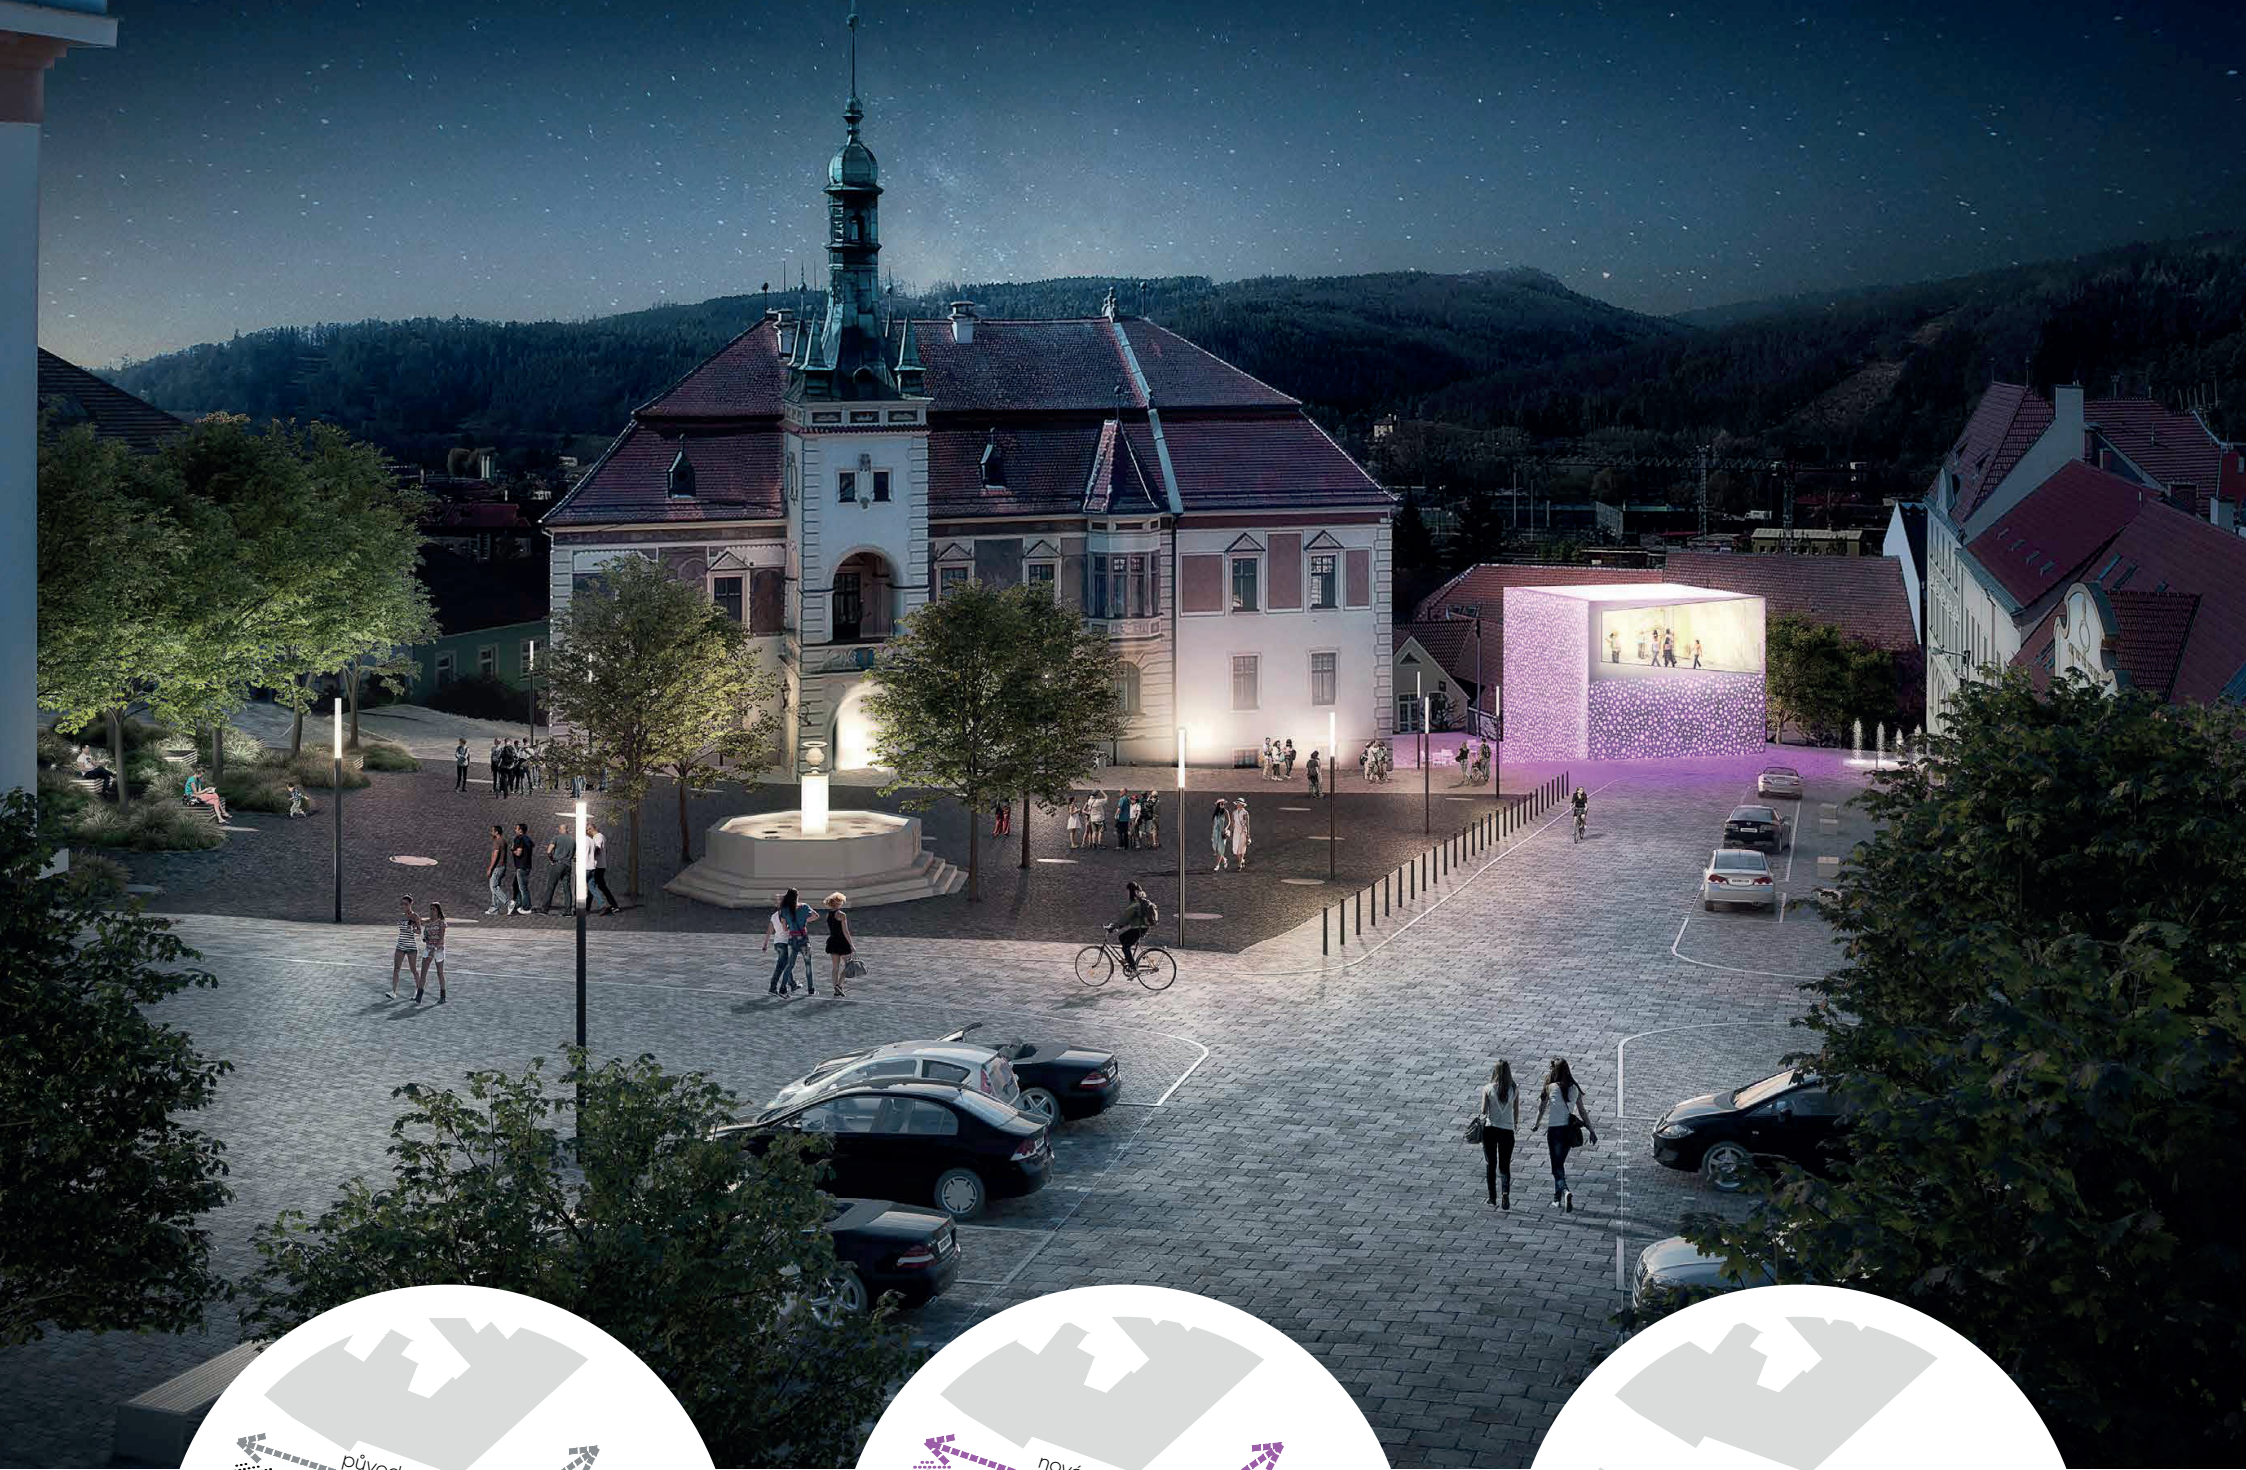

více prostoru okolo stávající kašny

kontrastní tmavá dlažba identifikující centrální plochu náměstí

cesta vrácena do historické stopy

symbols v dlažbě znázorňují významné body v okolí

vyhrazená parkovací místa pro radnici

překonání výškového rozdílu pobytovým schodištěm

nové návštěvnícké centrum – ve dne bílá fasáda, v noci svítí fialové

život centra expandující do venkovních prostor

vydlážděné plocha vytváří potenciál pro okolní obchodní parter a tržovou činnost

kontaktní vodní prvky v dlažbě

stávající Mariánský sloup

ulice s parkováním a oboustranným stromořadím

nová prostupná zelená zóna s posezením, stínem a vláhou

zasakování v travnatých záhonech

zrušení bariéry před domy vytváří nový impuls pro stodoly

zachování místa s prvním zastavením cesty hrdečního práva