KOMPLEXNÍ URBANISTICKÝ NÁVRH

CELKOVÁ SITUACE M = 1:400

LEGENDA:

- PLOCHY DLÁŽDĚNÉ ŽULOVOU, ŠTÍPANOU KOSTKOU 10/12cm - VĚJÍŘOVÁ VAZBA
- PLOCHY DLÁŽDĚNÉ ŽULOVOU, ŠTÍPANOU KOSTKOU 10/12cm TMAVĚ ŠEDÁ S VLOŽENÍM PÁSU Z DLAŽEBNÍCH, ŘEZANÝCH KAMENŮ ZE SVĚTLE ŠEDÉ ŽULY 30/20/15cm
- PLOCHY DLÁŽDĚNÉ ŽULOVOU, ŘEZANOU, VELKOFORMÁTOVOU DLAŽBOU 50/50/10cm
- PLOCHY DLÁŽDĚNÉ ŽULOVOU, ŘEZANOU, SVĚTLE ŠEDOU DLAŽBOU 30/20/15cm
- PLOCHY DLÁŽDĚNÉ ŽULOVOU, ŘEZANOU, SVĚTLE ŠEDOU DLAŽBOU 30/20/15cm DO LEMOVÁNÍ DVOUŘÁDKEM SVĚTLÉ (BÍLÉ) ŽULOVÉ (KŘEMEN) ŠTÍPANÉ KOSTKY
- PLOCHY DLÁŽDĚNÉ ŽULOVOU, ŠTÍPANOU, TMAVĚ ŠEDOU KOSTKOU 10/12cm DO LEMOVÁNÍ DVOUŘÁDKEM SVĚTLÉ (BÍLÉ) ŽULOVÉ (KŘEMEN) ŠTÍPANÉ KOSTKY
- PLOCHY ZATRAVNĚNÉ ZPEVNĚNÉ PLASTOVÝMI VEGETAČNÍMI ROŠTY
- VODNÍ PLOCHY
- PLOCHY ZELENĚ PARKOVÁ ÚPRAVA
- PLOCHY ZELENĚ V PATĚ STROMŮ S PŮDOKRYVNOU A KVĚTINOVOU VÝSADBOU
- LISTNATÝ STROM VELKÉHO VZRŮSTU NAD 10m
- LISTNATÝ STROM STŘEDNÍHO VZRŮSTU DO 10m
- LISTNATÝ STROM MALÉHO VZRŮSTU DO 4m
- STACIONÁRNÍ LAVIČKA SE ZAPUŠTĚNÝM CHODNÍKOVÝM OSVĚTLENÍM
- PŘENOSNÁ LAVIČKA
- ODPADKOVÝ KOŠ
- STOJANY NA KOLA
- PROSTOR PRO UMÍSTĚNÍ ZAHRÁDEK RESTAURACÍ A KAVÁREN

ŘEZY A POHLEDY

M = 1:1000

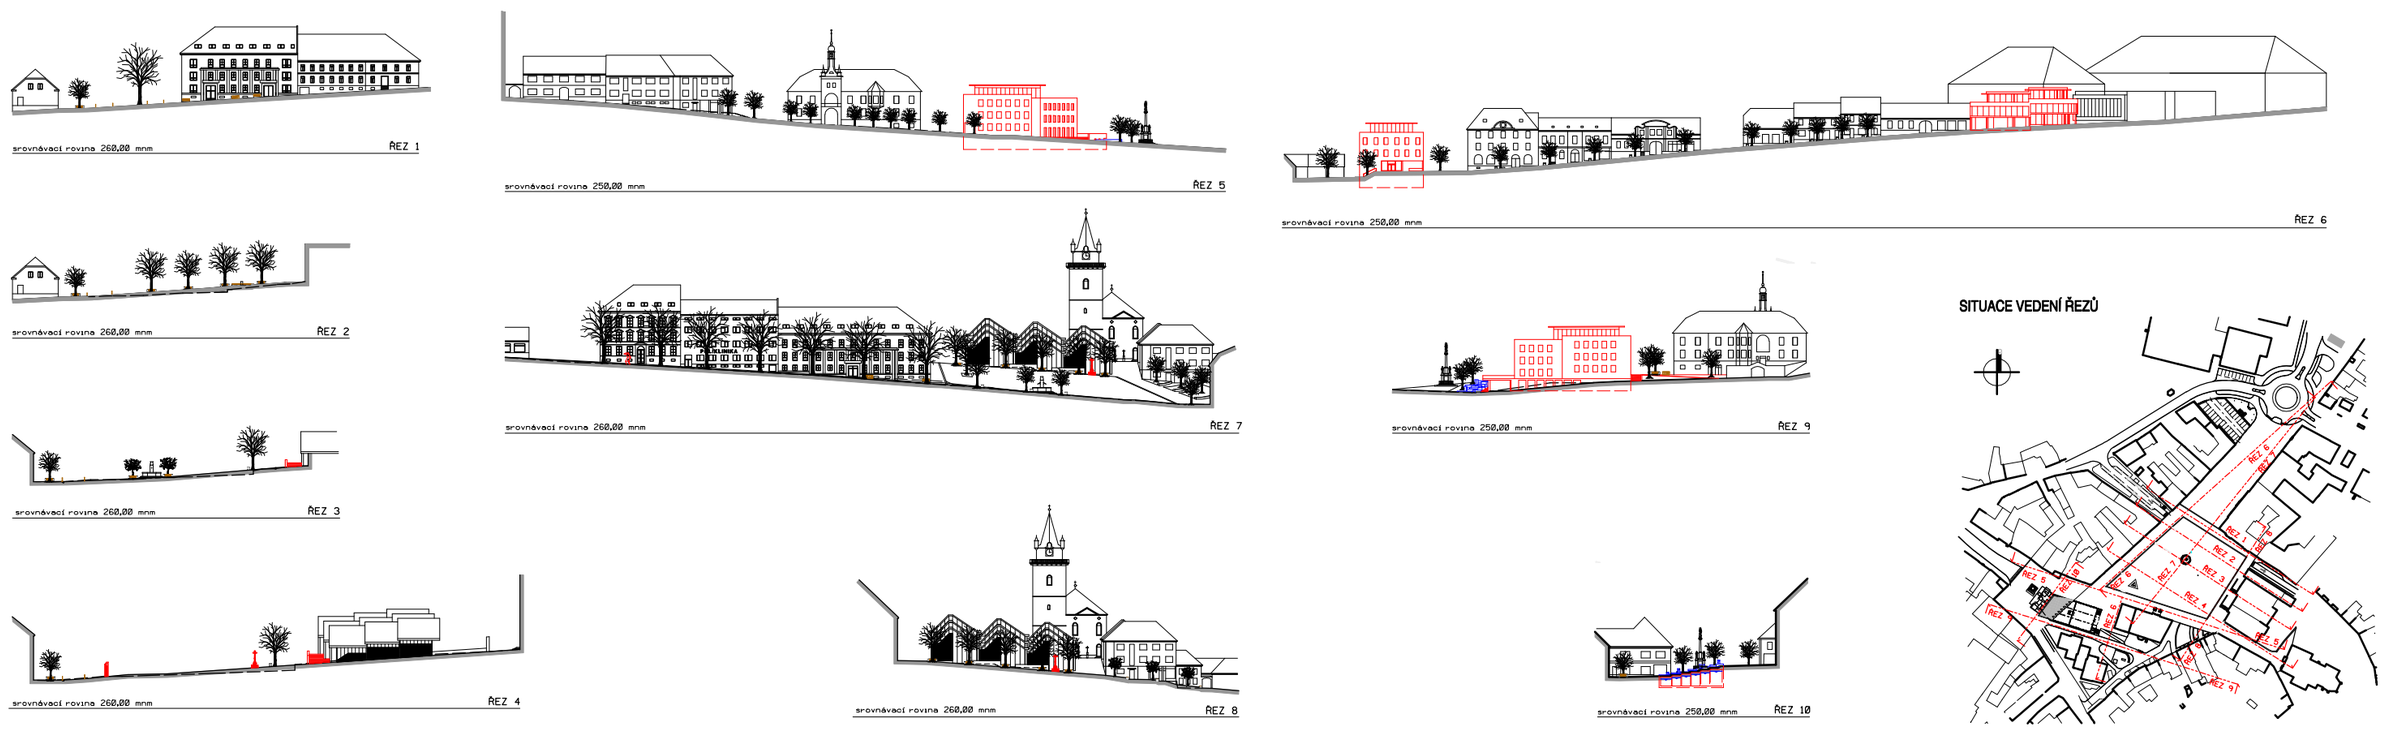

Revitalizace náměstí Míru v Tišnově

ZÁKRES DO FOTOGRAFIE

NÁVRH ŘEŠENÍ DOPRAVY — SITUACE M = 1:1000

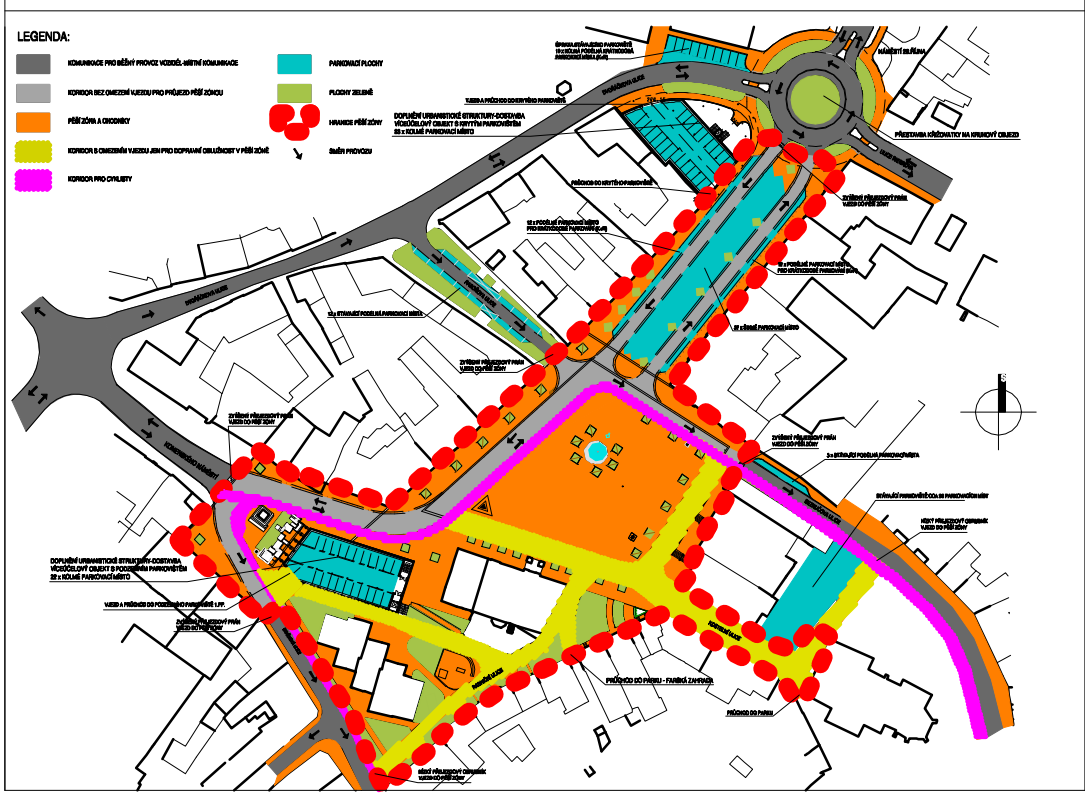

NÁVRH HOSPODAŘENÍ S DEŠŤOVÝMI VODAMI A NÁVRH VEŘEJNÉHO OSVĚTLENÍ — SITUACE M = 1:1000

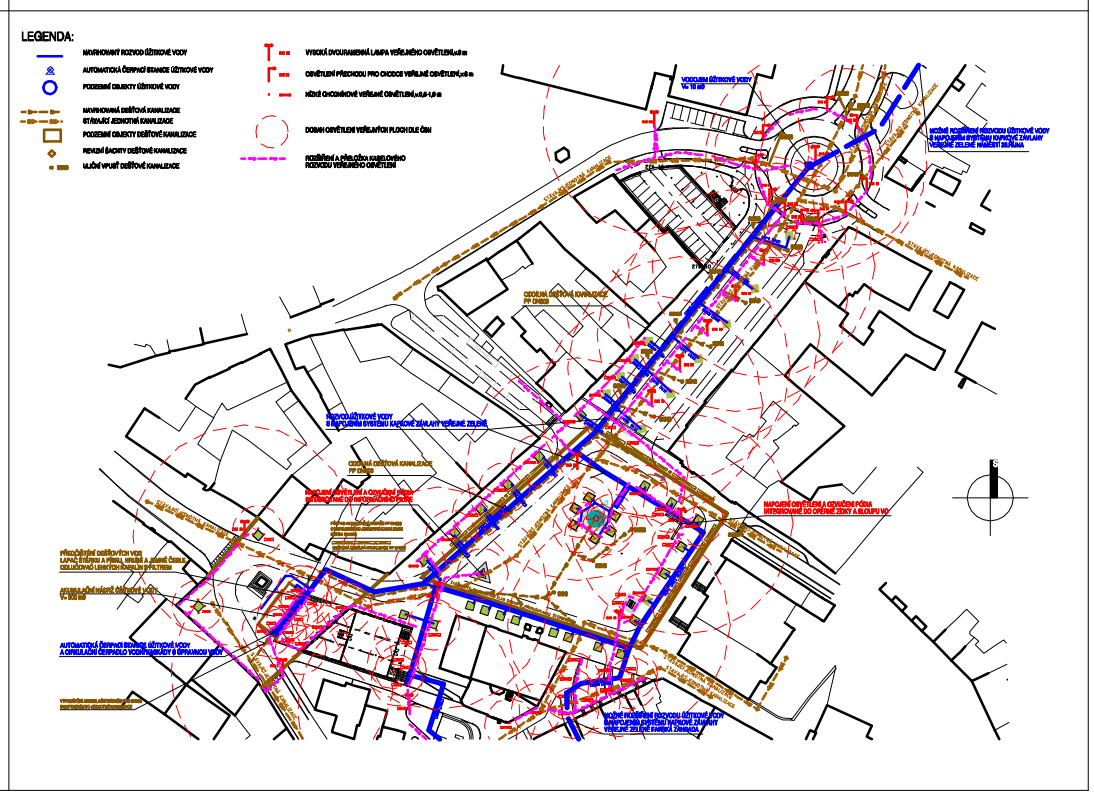

MĚSTSKÝ MOBILIÁŘ — M = 1:100

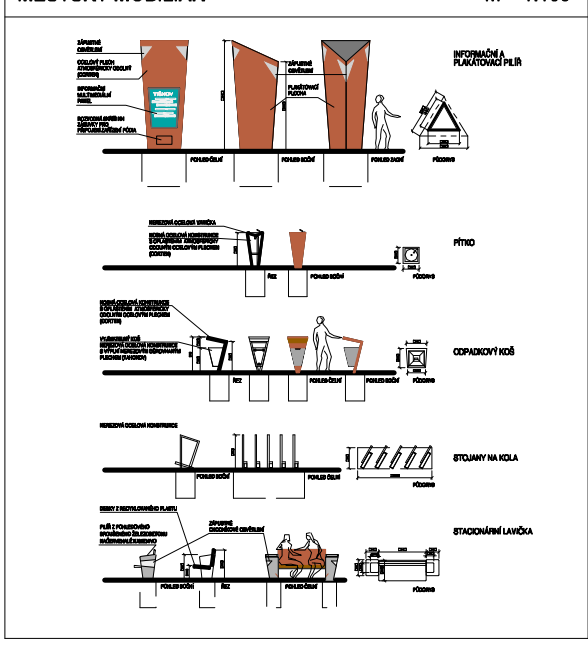

DETAIL ŘEŠENÍ PLOCH

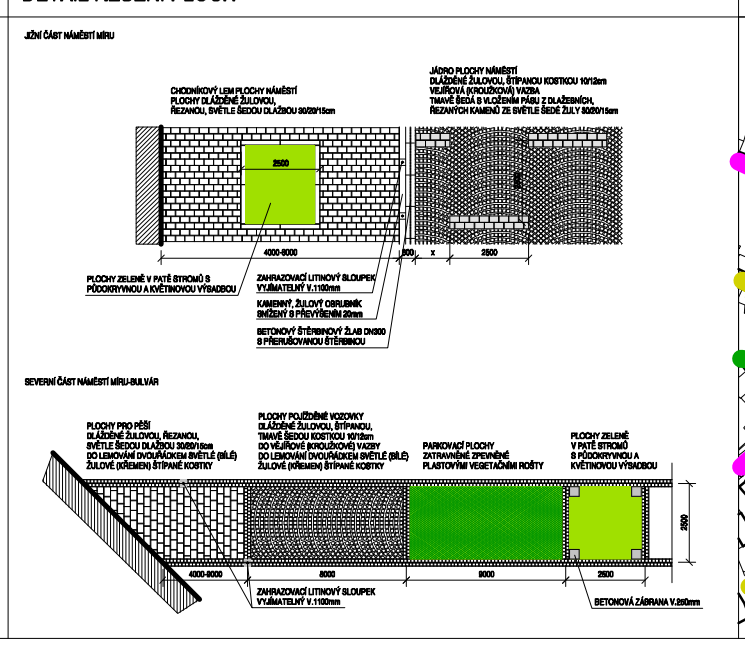

SITUACE ŠIRŠÍCH VZTAHŮ — M = 1: 2000

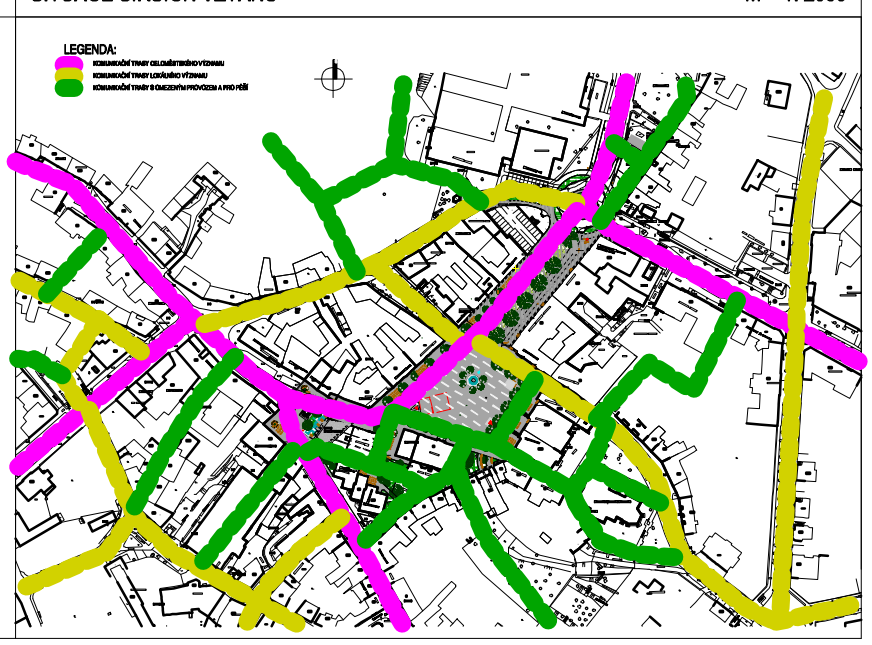

Revitalizace náměstí Míru v Tišnově

VIZUALIZACE - POHLED OD VÝCHODU

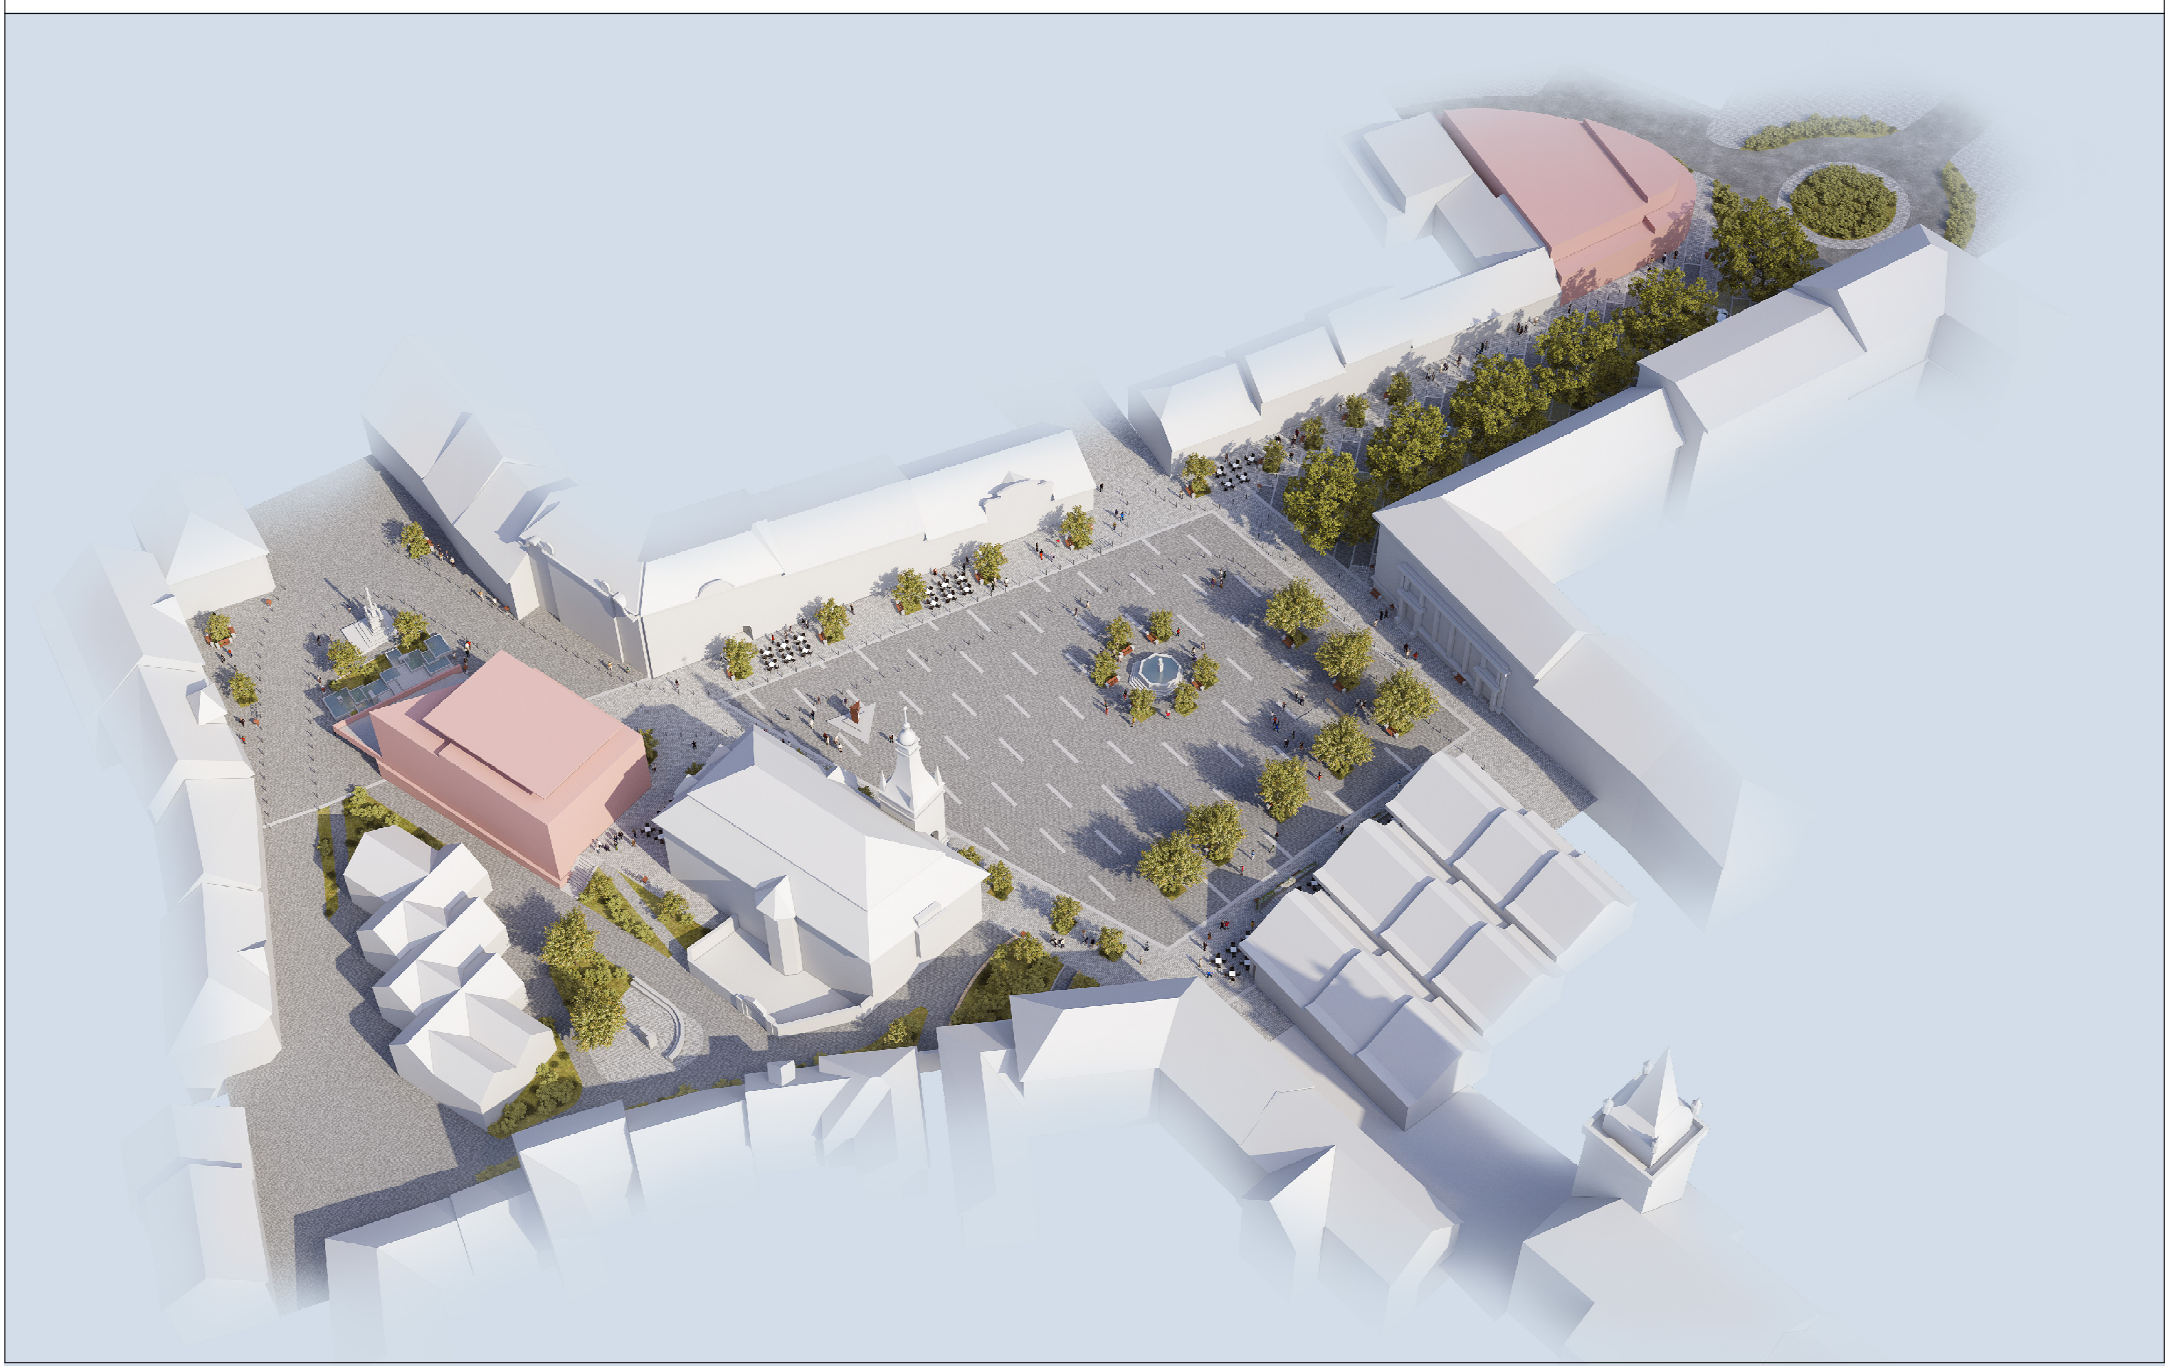
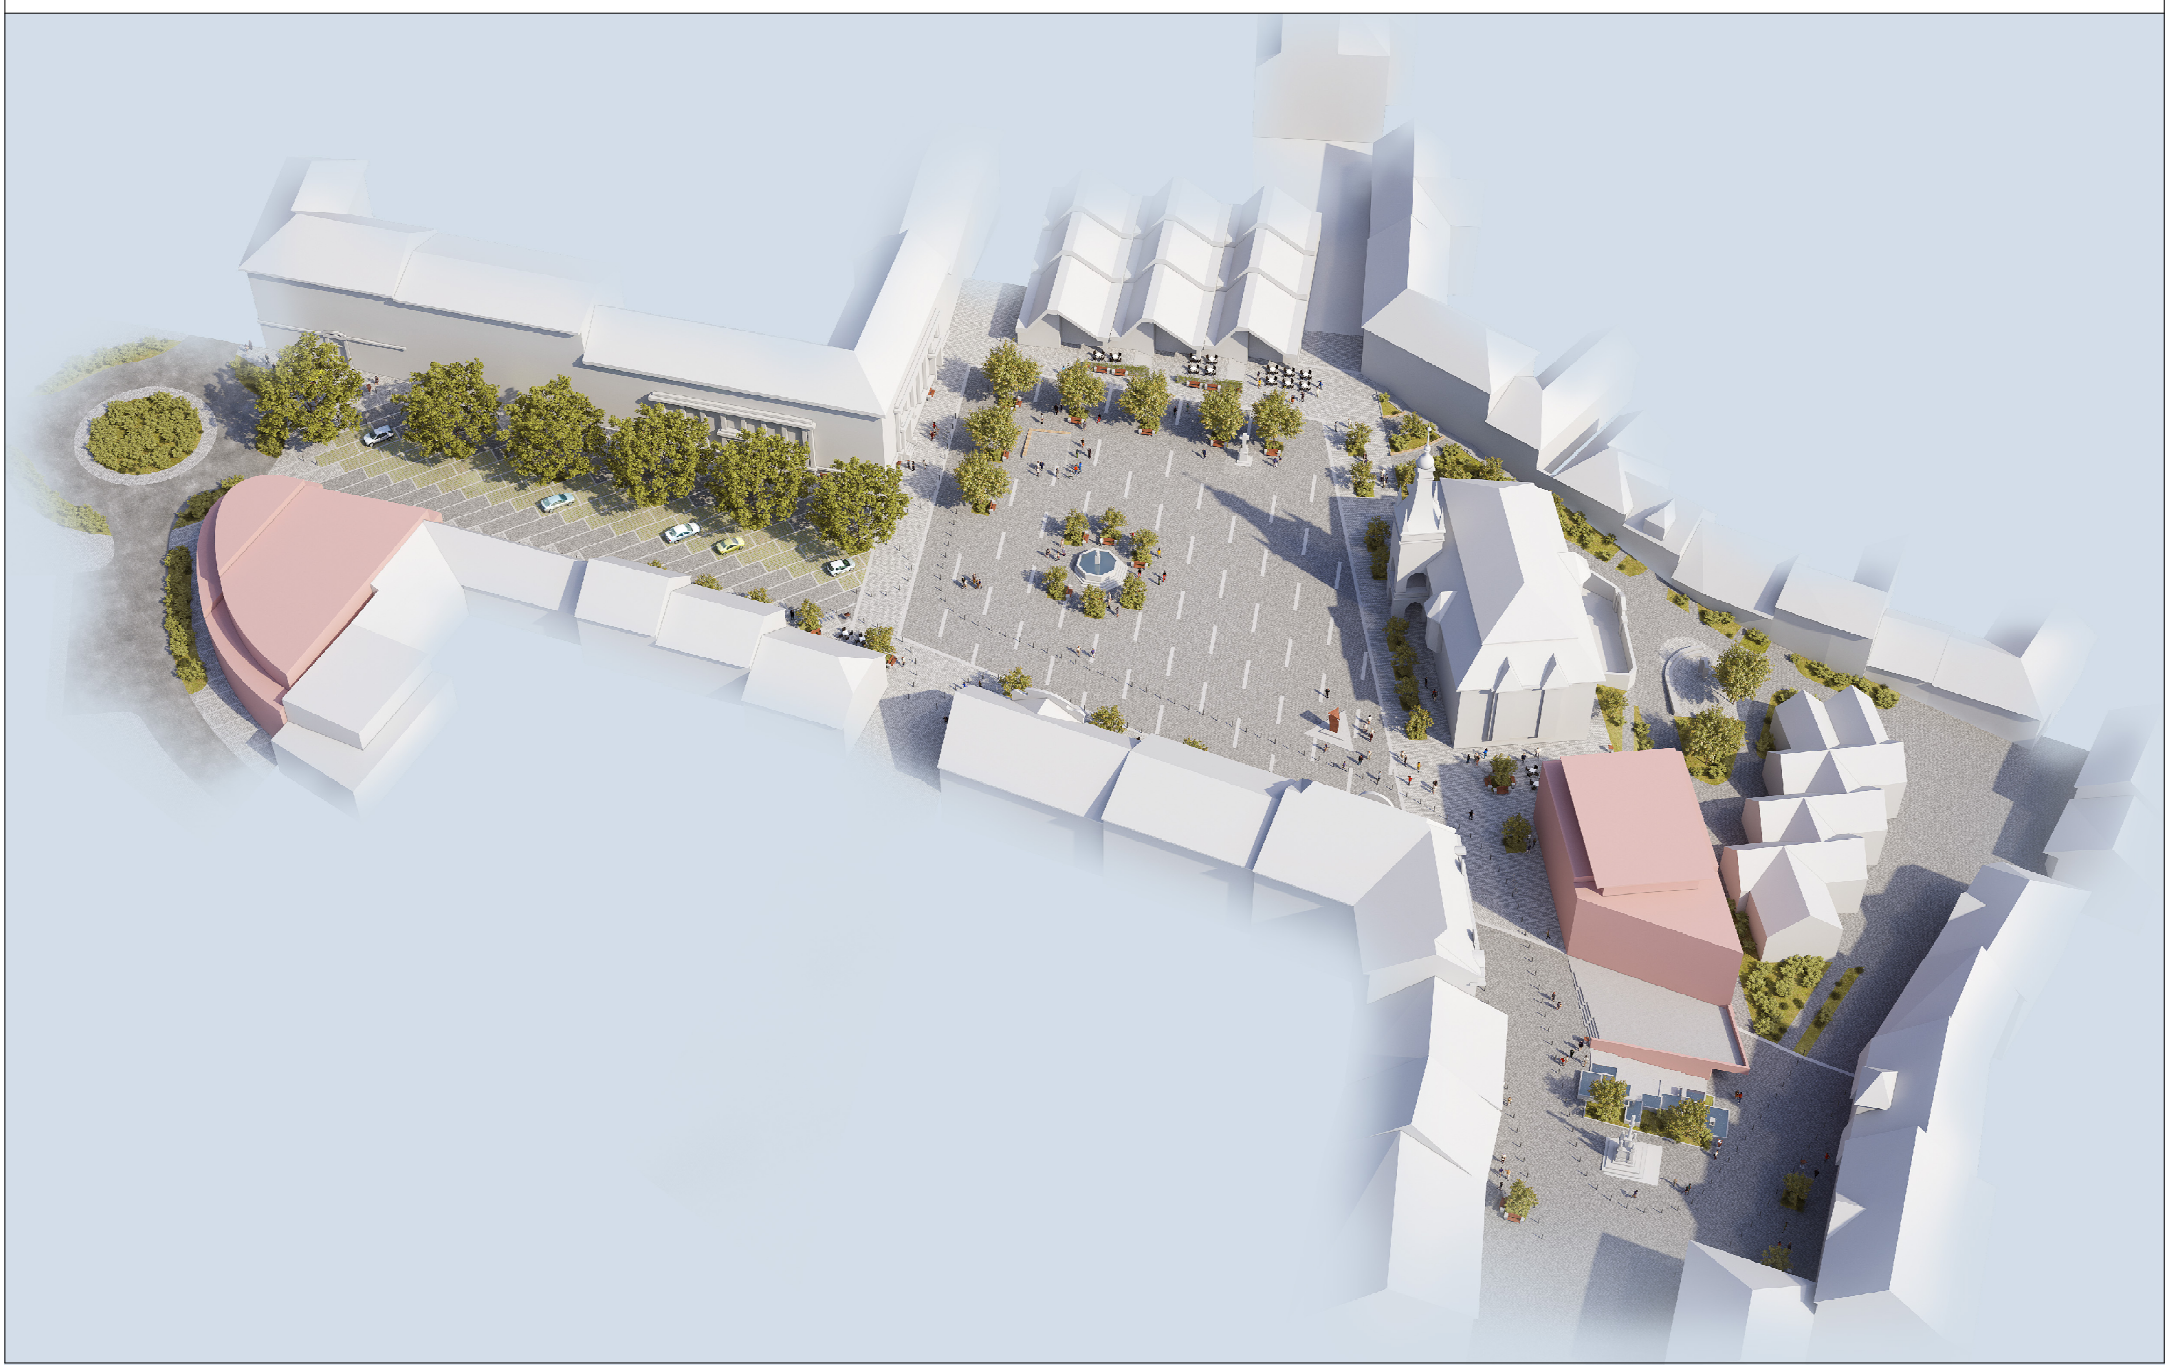
VIZUALIZACE - POHLED OD ZÁPADU