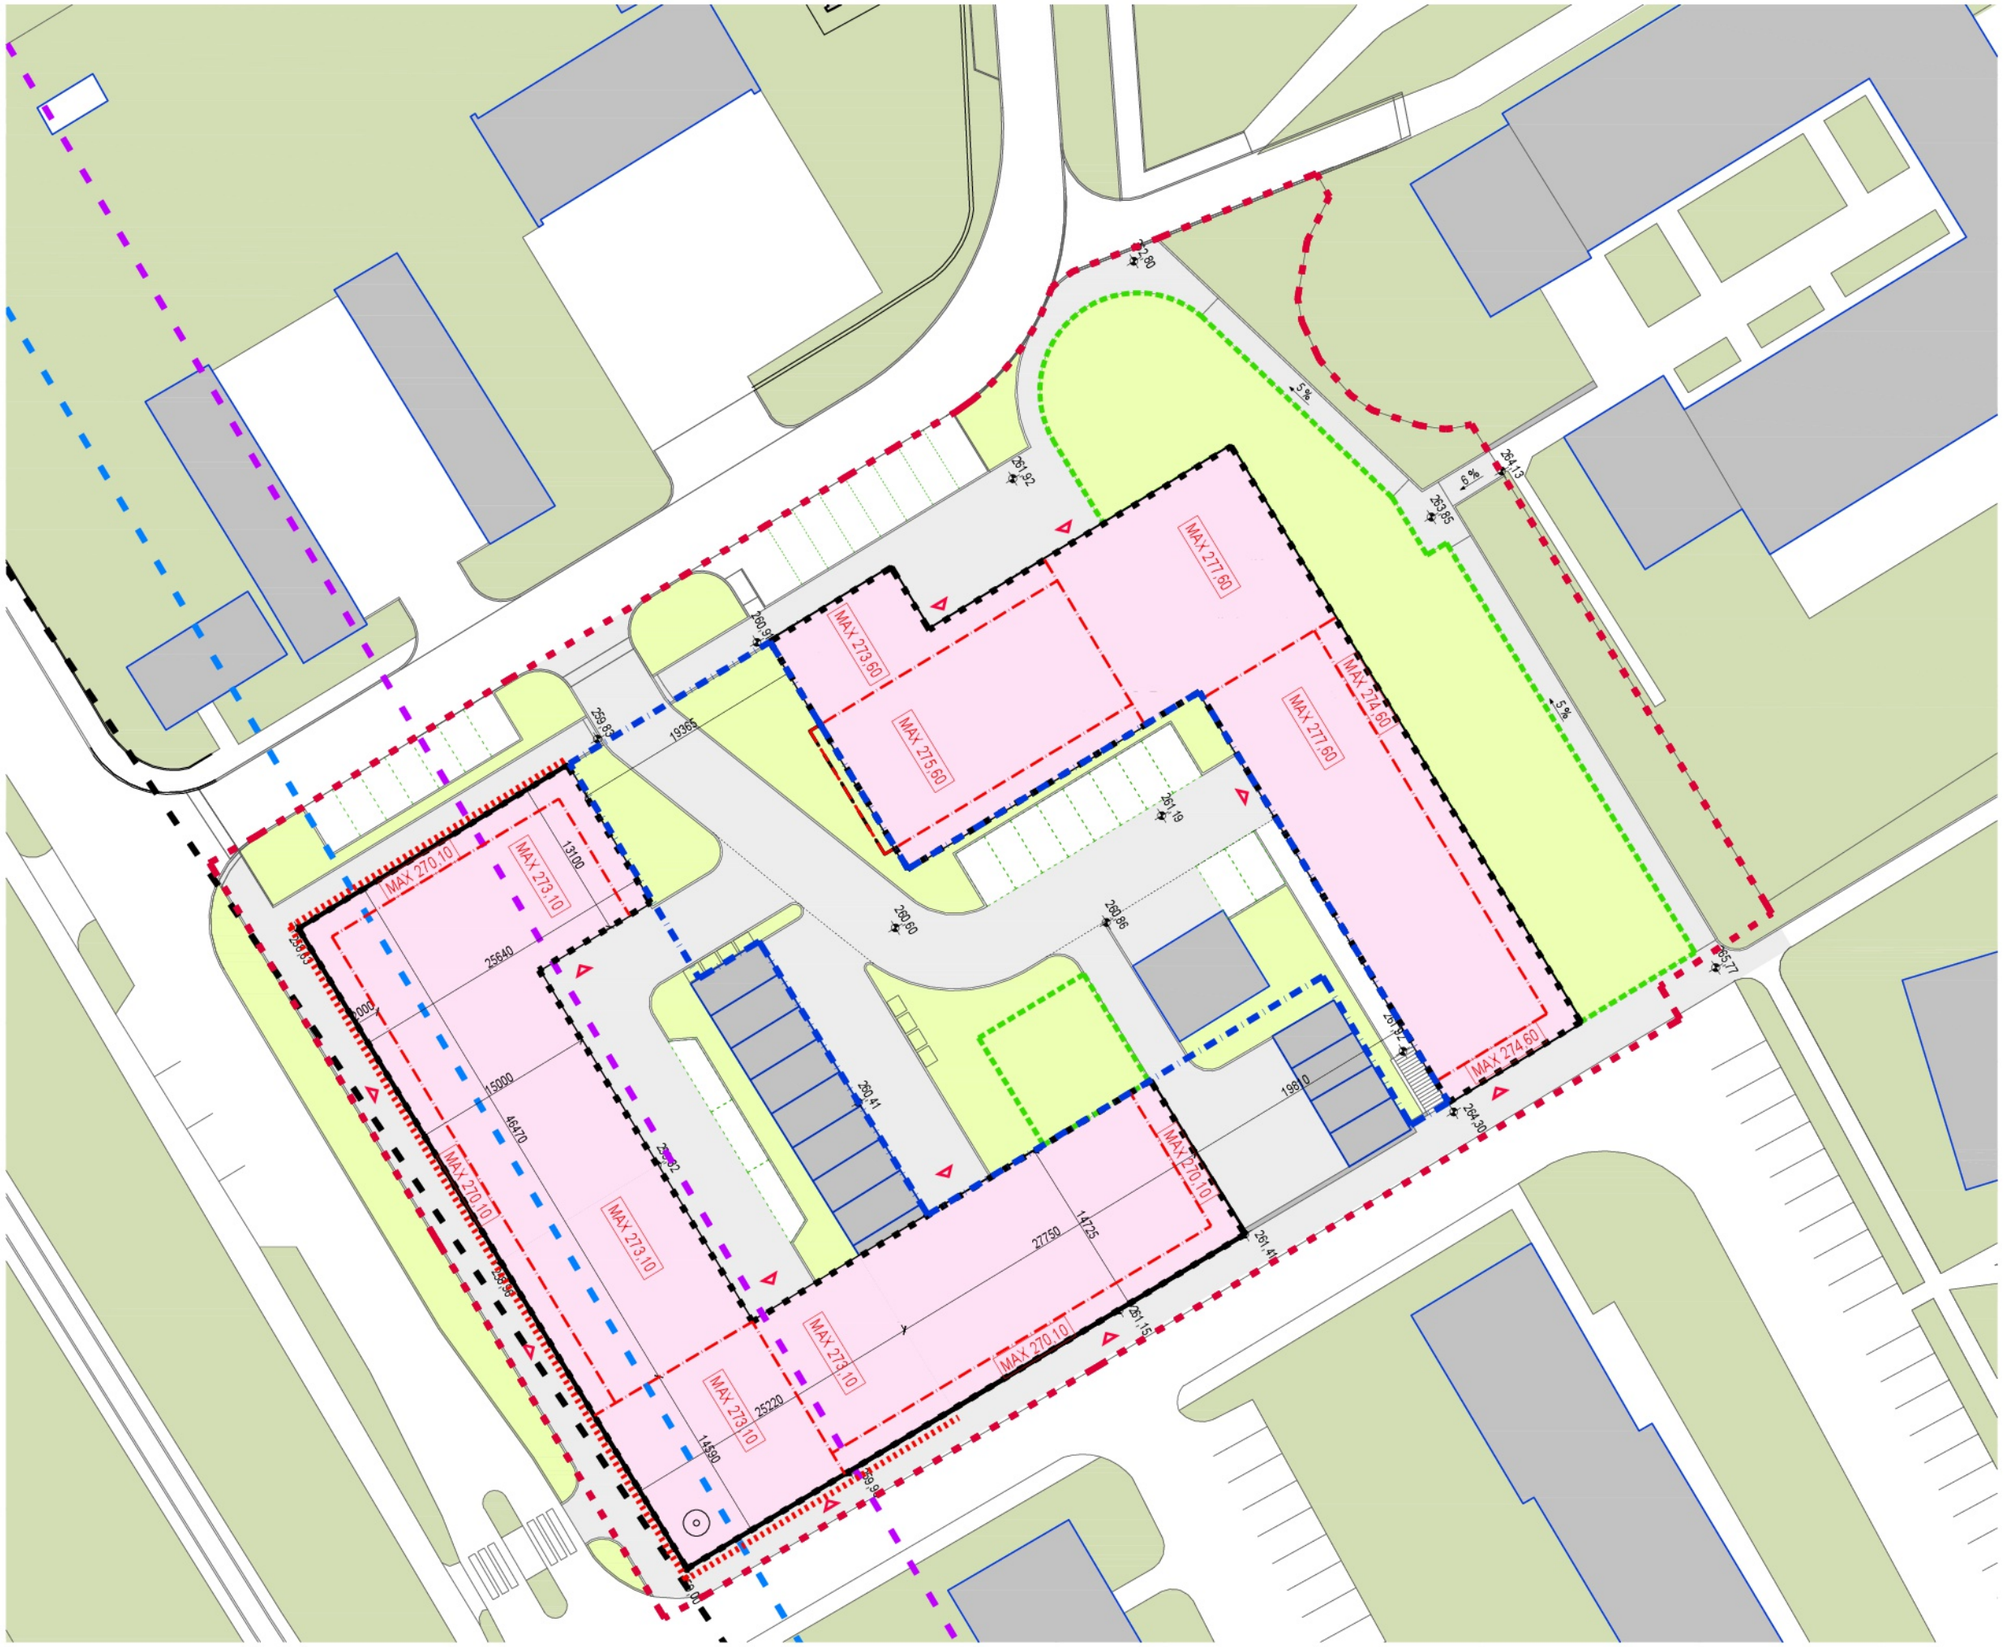

LEGENDA:

	OKOLNÍ ZÁSTAVBA
	PODKLAD KATASTRÁLNÍ MAPY
	STAVEBNÍ ČÁRA
	HRANICE VEŘEJNÉHO PROSTRANSTVÍ - DOPRAVNÍ INFRASTRUKTURA
	HRANICE VEŘEJNÉHO PROSTRANSTVÍ - REKREACE
	STAVEBNÍ HRANICE
	HRANICE ŘEŠENÉHO ÚZEMÍ
	OCHRANNÉ PÁSMO RADIOLOKAČNÍHO ZAŘÍZENÍ
	HRANICE NEGATIVNÍCH VLIVŮ HLUKŮ ZE SILNIČNÍ DOPRAVY
	OCHRANNÉ PÁSMO DRÁHY A VLEČKY
MAX 284,00	VÝŠKOVÁ REGULACE ZÁSTAVBY
	HRANICE VÝŠKOVÉ REGULACE
	OBCHODNÍ PARTER
	ZVÝŠENÉ NÁROŽÍ
	ZPEVNĚNÉ PLOCHY KOMUNIKACÍ A CHODNÍKŮ
	STAVEBNÍ POZEMKY
	PLOCHY NAVRŽENÉ ZELENĚ
	PLOCHY STÁVAJÍCÍ ZELENĚ

NÁVRH A DOKUMENT JE CHRÁNĚN AUTORSKÝM ZÁKONEM 121/2000 SB., JE VLASTNICTVÍM AUTORA. NESMÍ BÝT BEZ SOUHLASU AUTORA POUŽIT ČI POSKYTNUT TŘETÍ OSOBĚ.
© ING. ARCH. PAVEL JURA 2025

SOUŘ. SYSTÉM:	JTSK
VÝŠK. SYSTÉM:	BPV

ZÁMĚR / PROJEKT / STAVBA:

URBANISTICKÁ STUDIE BRNĚNSKÁ

ZADAVATEL:
MĚSTO TIŠNOV
NÁMĚSTÍ MÍRU 111, TIŠNOV 666 19
IČ: 00282707

ZHOTOVITEL:
ING. ARCH. PAVEL JURA
AUTORIZOVANÝ ARCHITEKT ČKA 03 413
IČO: 697 565 38 / [redacted]

STUPEŇ PD:	URBANISTICKÁ STUDIE
DATUM:	KVĚTEN 2025
MĚŘÍTKO: 1:500	Č.VÝKR. / REVIZE B.01.05 / 00

VÝKRES, DOKUMENT:

KOORDINAČNÍ SITUACE

0 M — 10 M