




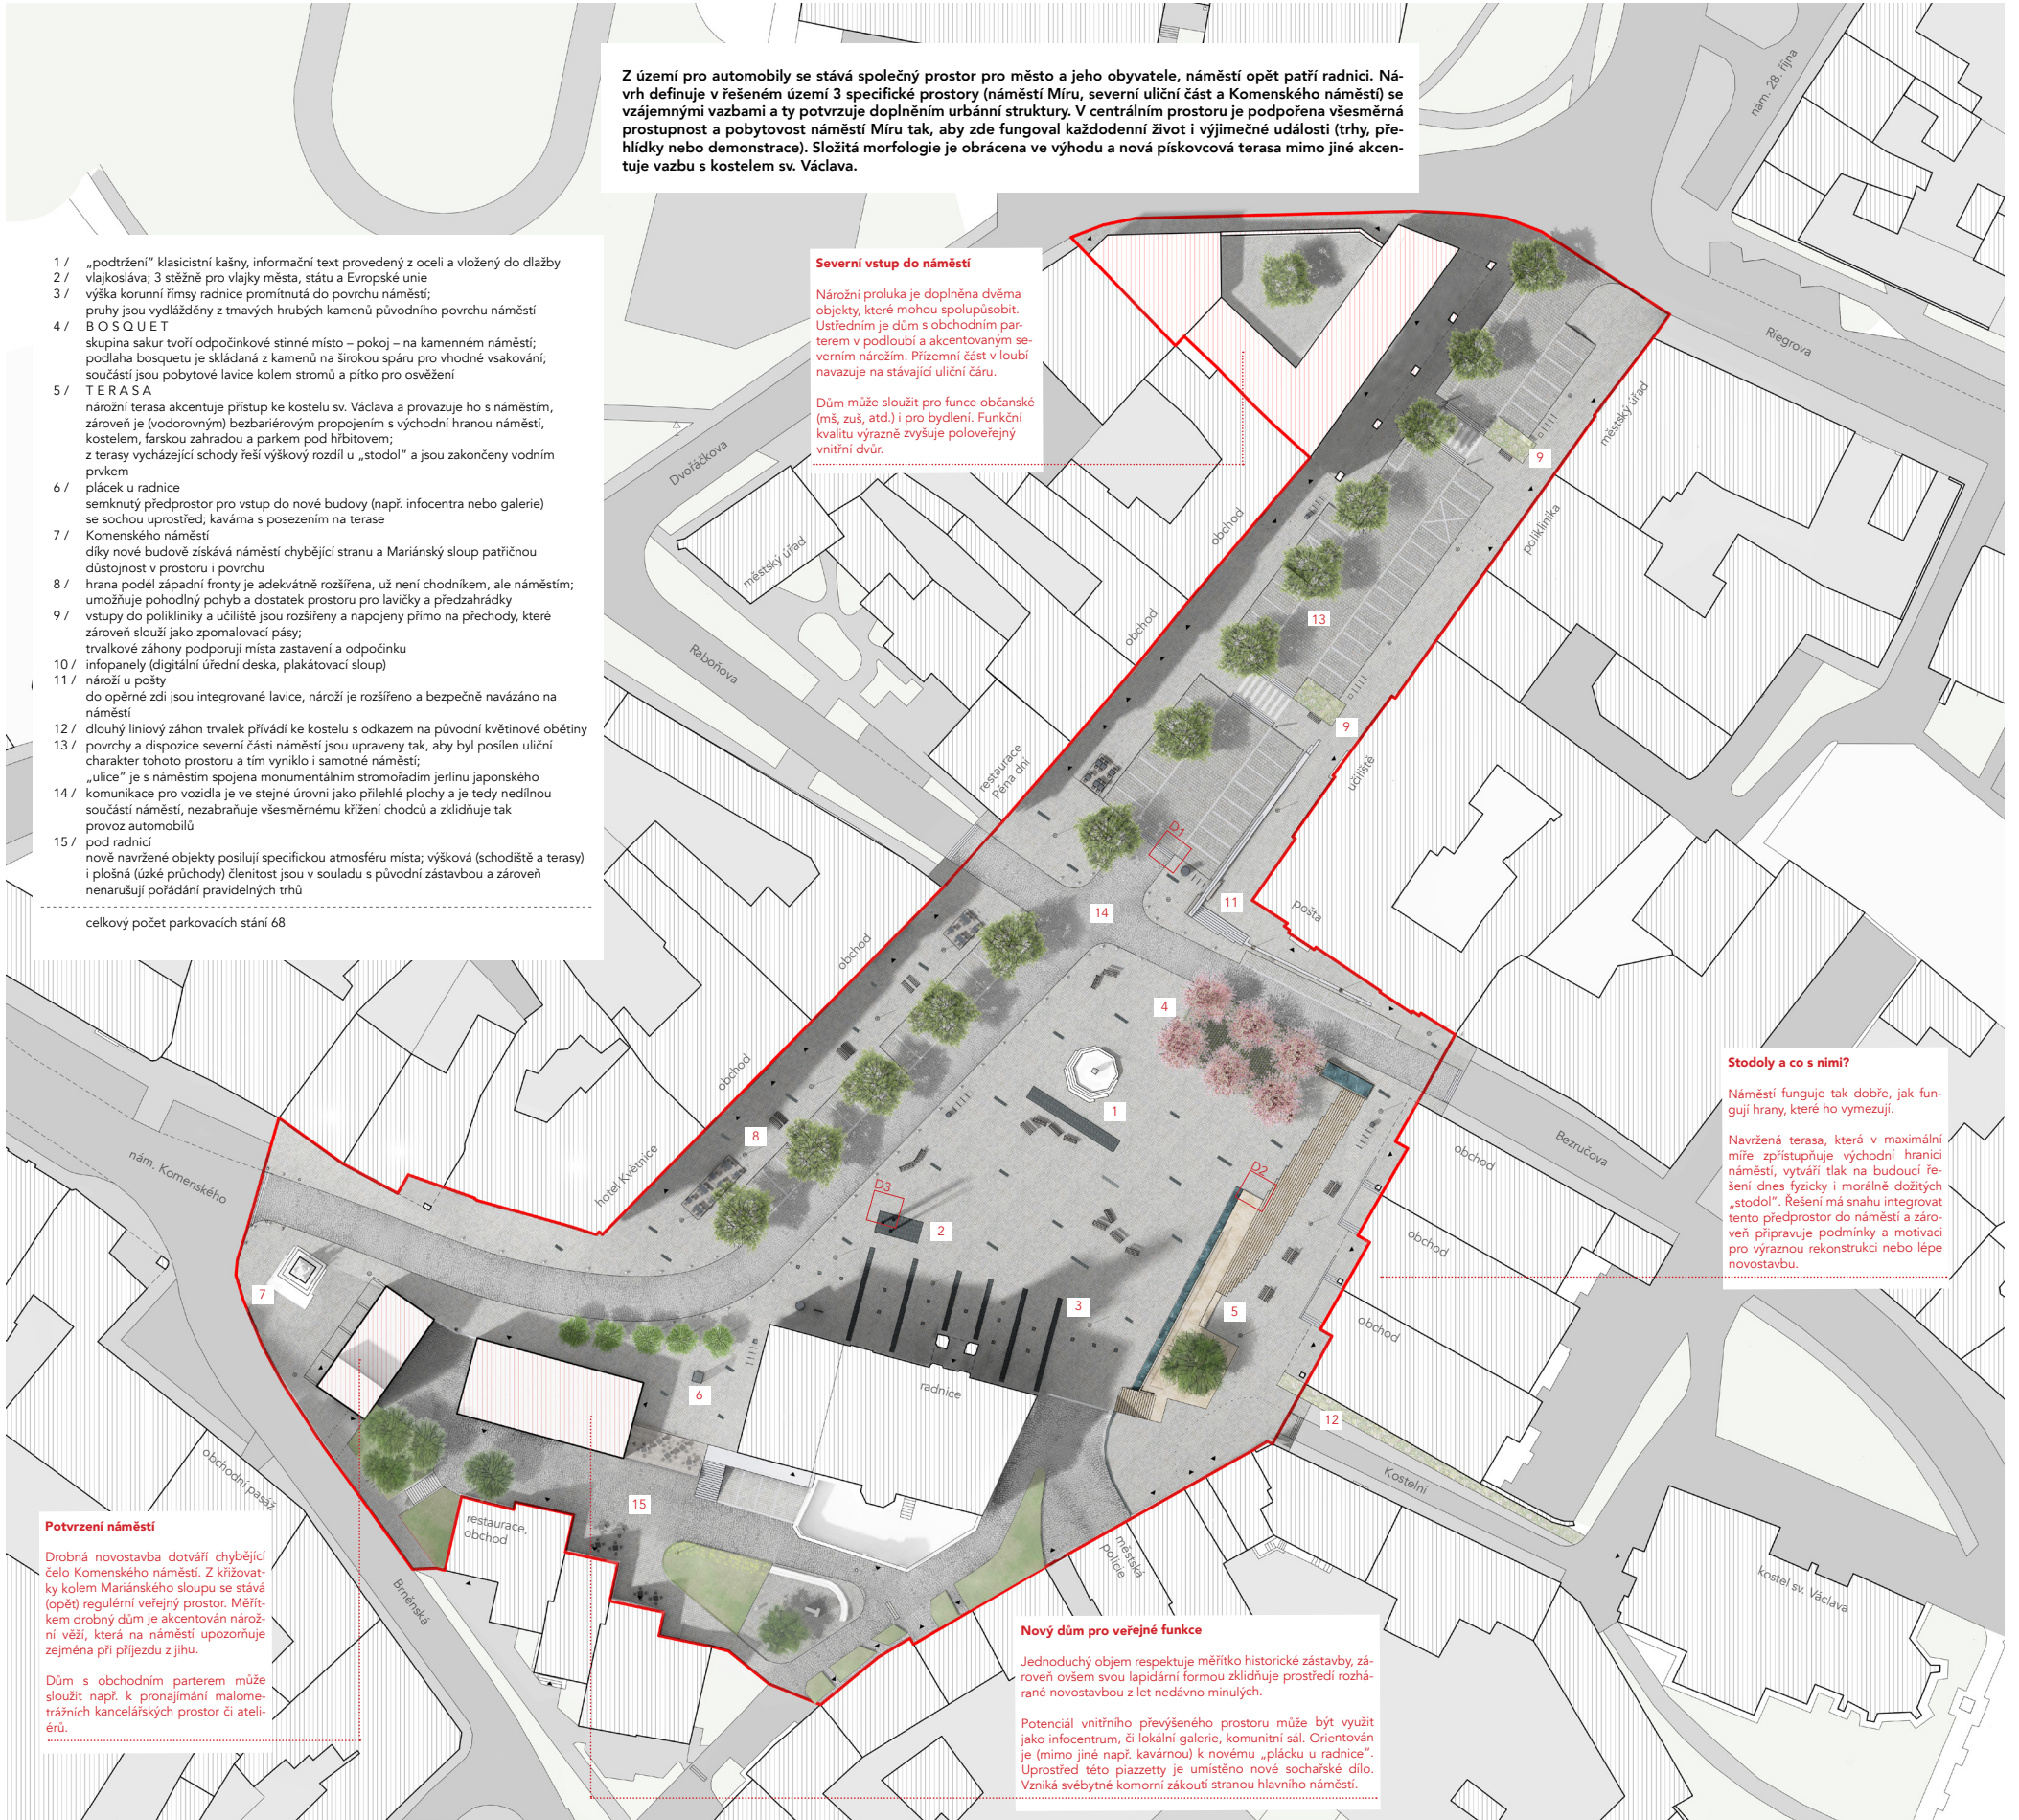

SITUACE 1:400

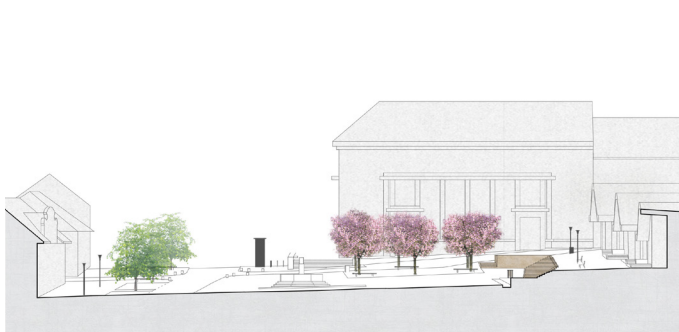

ŘEZOPOHLED A-A 1:400

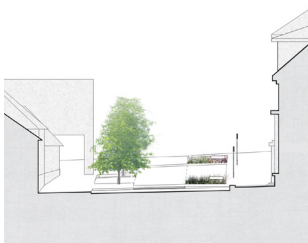

ŘEZOPOHLED B-B 1:400




ŘEZOPOHLED D-D 1:400



ŘEZOPOHLED C-C 1:400




ZÁKRES DO FOTOGRAFIE - NADHLEDOVÁ PERSPEKTIVA

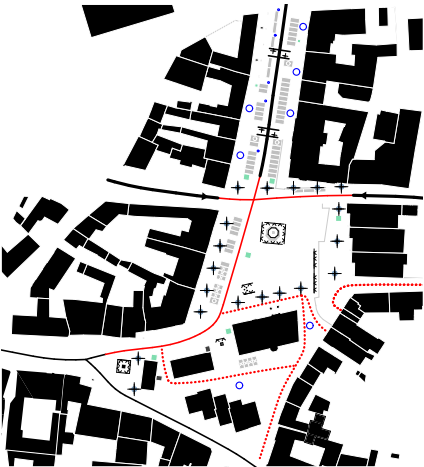

- přechod vozovky
- osa komunikace se zvláštním režimem, zásobování
- osa komunikace v jedné výškové úrovni s pěšími
- osa komunikace v nižší výškové úrovni
- parkovací stání běžné_54/ reprezentace_10/ hendikepování_4
- uliční lampa - náměstí a významná prostranství
- osvětlení přechodu
- osvětlení uliční - běžné
- osvětlení komunikace
- osvětlení připevněné na objektu
- cyklostojany

SCHÉMA DOPRAVY A OSVĚTLENÍ

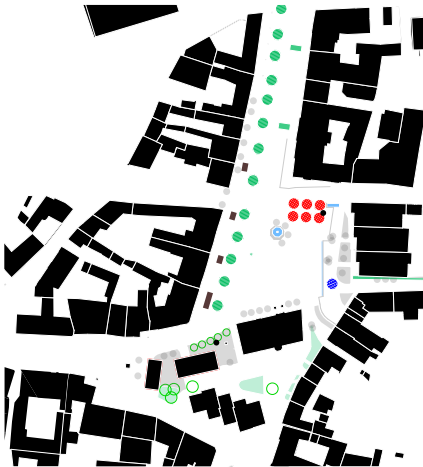

- vodní prvek
- strom nově navržený - Sophora japonica - jerlín japonský
- strom nově navržený - Prunus serrulata - sakura ozdobná
- strom nově navržený - Sorbus torminalis - jeřáb břečťan
- strom stávající - káčený
- strom stávající - ponechaný
- keře a jiné zelené plochy - odstraněné
- navrhovaný květinový záhon - směs trvalek
- zelené plochy stávající - ponechané
- pitko
- možný prostor předzáhrádky

SCHÉMA VEGETACE, VODY A PŘEDZÁHRÁDEK




- pódium
- prodejní stánky - trhy na náměstí a farmářské trhy pod radnici
- vánoční strom / májka
- taneční parket
- vhodné místa pro posezení, předzáhrádky apod.
- alternativní umístění menšího pódia - festivaly apod.

SCHÉMA AKTIVIT



NOVĚ NAVRŽENÁ TERASA, SCHODY K RADNICI A DO NÁMĚSTÍ

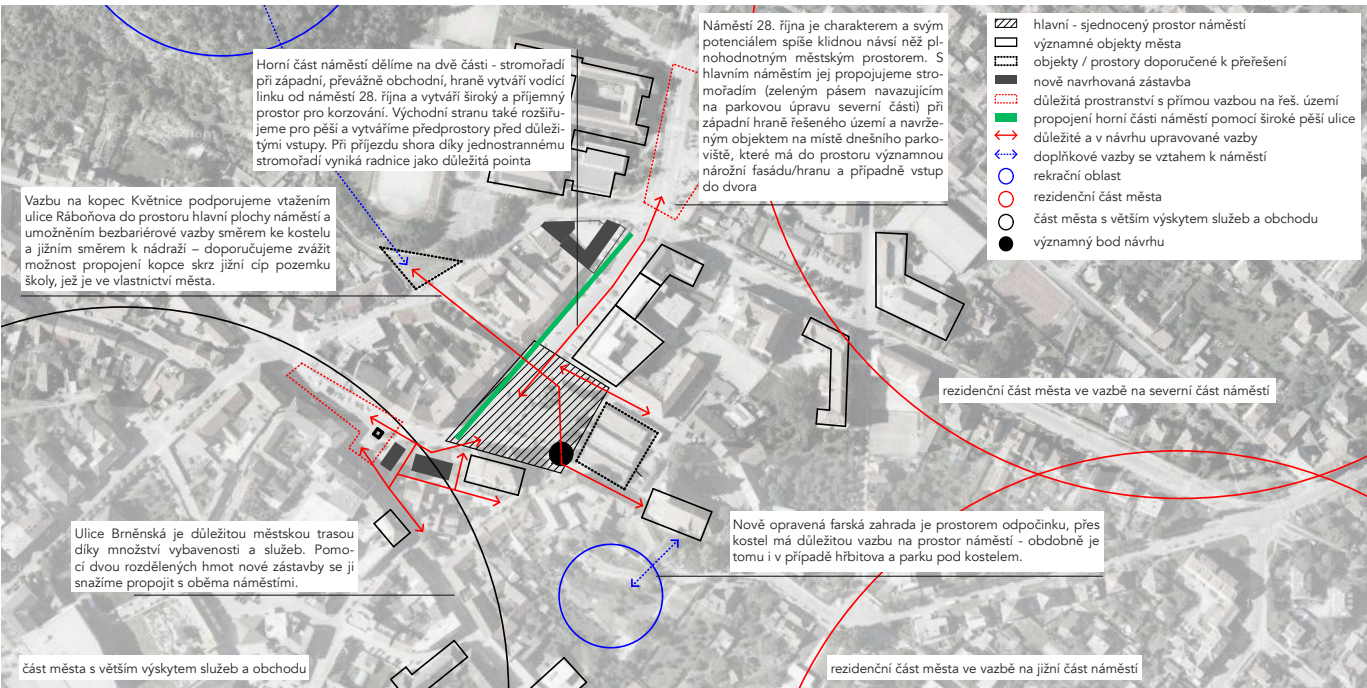


ŠIRŠÍ VZTAHY 1:2000



SJEDNOCENÝ PROSTOR OKOLO MARIÁNSKÉHO SLOUPU S NAVRHOVANOU ZÁSTAVBOU



PERSPEKTIVA - POHLED NA HLAVNÍ PLOCHU ZE SEVERNÍHO ROHU

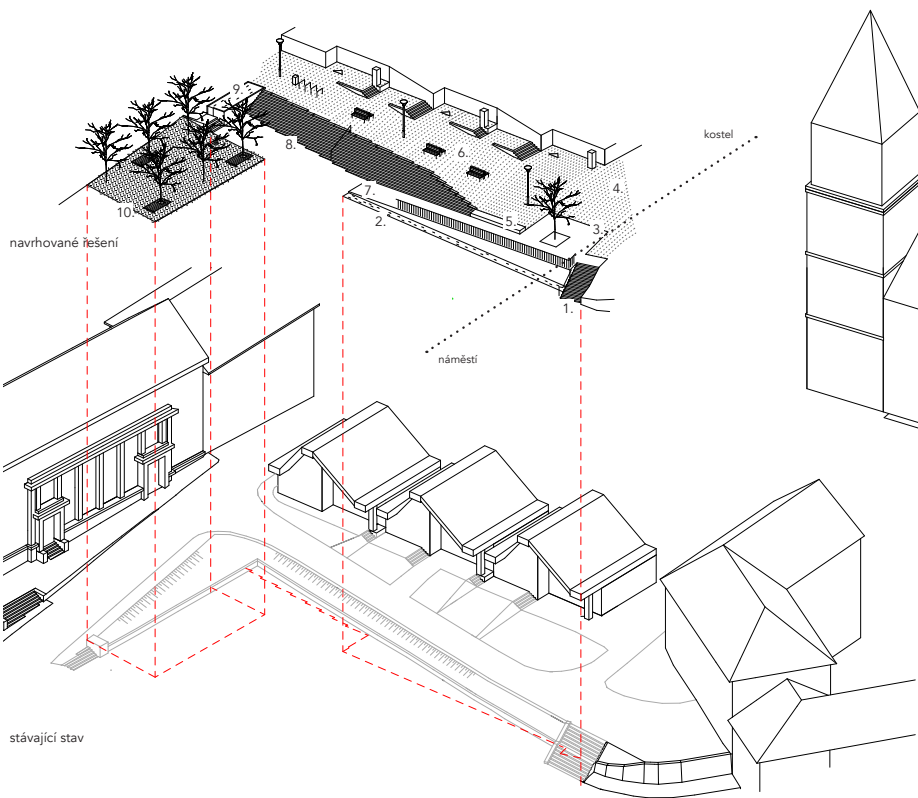

AXONOMETRICKÉ SCHÉMA ZAPOJENÍ TERASY DO NÁMĚSTÍ A OKOLÍ

- 1. Pískovcové schody**
Schody navazují svou proporcí na loubí radnice a směřují ke kostelu. Oproti původnímu stavu mají upravenou proporcii. Vodní prvek jdoucí podél spodní hrany terasy je zakončen v boční patě schodiště.
- 2. Vodní kanálek**
Podél spodní hrany terasy navrhujeme liniový vodní prvek navazující na mělké jezírko v horní části náměstí. Kompozičně podtrhuje významnou pozici terasy a vytváří přívětivé klima pro své okolí.
- 3. U stromu**
Na osu ke kostelu je v místě zakončení rampy navržen prostorově významný strom - jeřáb břečťan. Jeho okolí navrhujeme doplnit o mobiliární posezení se stolkami. Ze stínu stromu je možné pozorovat dění na náměstí a jeho okolí se stává přirozeným místem setkávání.
- 4. Květinový záhon**
Podlouhlý pás - záhon trvalek přivádí ke kostelu a odkazuje na květinové obětiny. Na osu cesty je u kostela umístěn kříž. Plochu doporučujeme vydláždít ve stejném režimu jako je dlážděna horní - uliční část náměstí.
- 5. Pískovcová lavice**
Lavice je navržena jako pevný kvádr zakončující poslední schodišťové stupně. Její šíře umožňuje sezení orientované jak do náměstí, tak do nově upraveného prostoru před komerčním objektem.
- 6. Plocha před objektem „stodo“**
Před komerčním parterem na východní straně náměstí rušíme nevzhledné pruhy keřů a stromů, které tvoří zejména pohledovou bariéru a prostor vyčleňují. Plochu dláždíme žulovou kostkou, stejnou, jako je v celé ploše náměstí. V ose prostoru je navrženo sezení, orientované směrem do náměstí i k obchodům / podnikům. Prostorem prochází řada uličních lamp, lemující celou plochu a vytvářející jednotný celek.
- 7. Rampa**
Rampa, resp. vodorovný pás, spojuje dvě stejné výškové úrovně a umožňuje jiný druh propojení s horní plošinou náměstí. Navrhujeme ji v nulovém sklonu, pouze ve směru k odvodnění. Zároveň je bezbariérovou a pohodlnou cestou ke kostelu a obchodním jednotkám.
- 8. Široké schodiště**
Široké schodiště primárně řeší velký výškový rozdíl mezi náměstím a úrovní terénu na východní hraně. Může být místem pro posezení a při společenských událostech i v běžném provozu se stává hledištěm.
- 9. Jezírko**
Vodní prvek, mělké obdélníkové jezírko, zakončuje schodiště a slouží jako opěrná konstrukce nejvyššího bodu terénu. Z tohoto prvku voda odtéká pod povrchem do žlabu pod terasou. Podél kvádrů s vodou jsou k severní hraně navrženy ještě menší schody.
- 10. Bosquet**
Skupina sakur tvoří odpočinkové stinné místo – pokoj kamenného náměstí. Pod stromy jsou navrženy dřevěné lavice lemující kmen a pitko pro osvěžení. Pro lepší vsakování navrhujeme prostor vymezit žulovou dlažbou s větší, zatravněnou spárou.




POHLED OD SEVEROVÝCHODU NA RADNICI




PŘEDPROSTOR PŘED POLIKLINIKOU S NAVRHOVANOU ZÁSTAVBOU NAPROTI

1. žulová dlažba - skládána do řádků - kočí hlavy 15/17
2. žulová štípaná dlažba - skládána do řádků 8/10
3. řezaná žulová obruba š. 150 mm
4. žulová štípaná dlažba - skládána do vějíře 8/10
5. řezaná žulová obruba š. 250 - nájezdové stupně
6. řezaná žulová obruba š. 150 mm

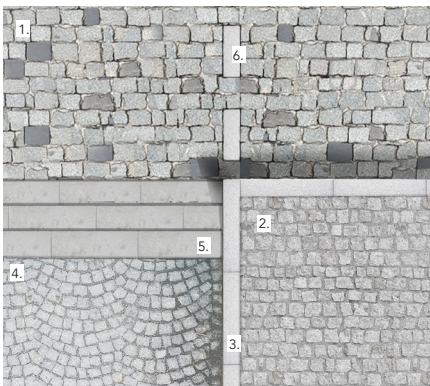


DETAILY DLAŽBY 1:30 - D1

1. vodní prvek - cortenový žlab
2. pískovcová dlažba řezaná š. 300, d. 600 mm
3. pískovcový schodi řezaný š. 150 mm
4. žulová štípaná dlažba - skládána do řádků 8/10
5. žulová dlažba z původního náměstí - kočí hlavy

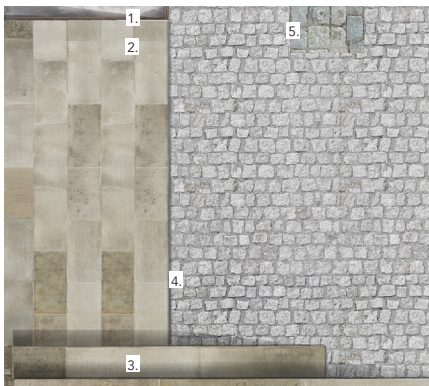

DETAILY DLAŽBY 1:30 - D2

1. žulová štípaná dlažba - skládána do řádků 8/10
2. žulová dlažba z původního náměstí - kočí hlavy

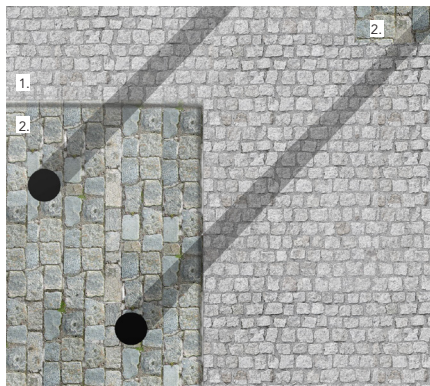

DETAILY DLAŽBY 1:30 - D3