


PROJEKT REGENERACE VEŘEJNÉHO PROSTRANSTVÍ NA SÍDLIŠTI POD KVĚTNICÍ V TIŠNOVĚ

Situace inženýrských sítí 1:750

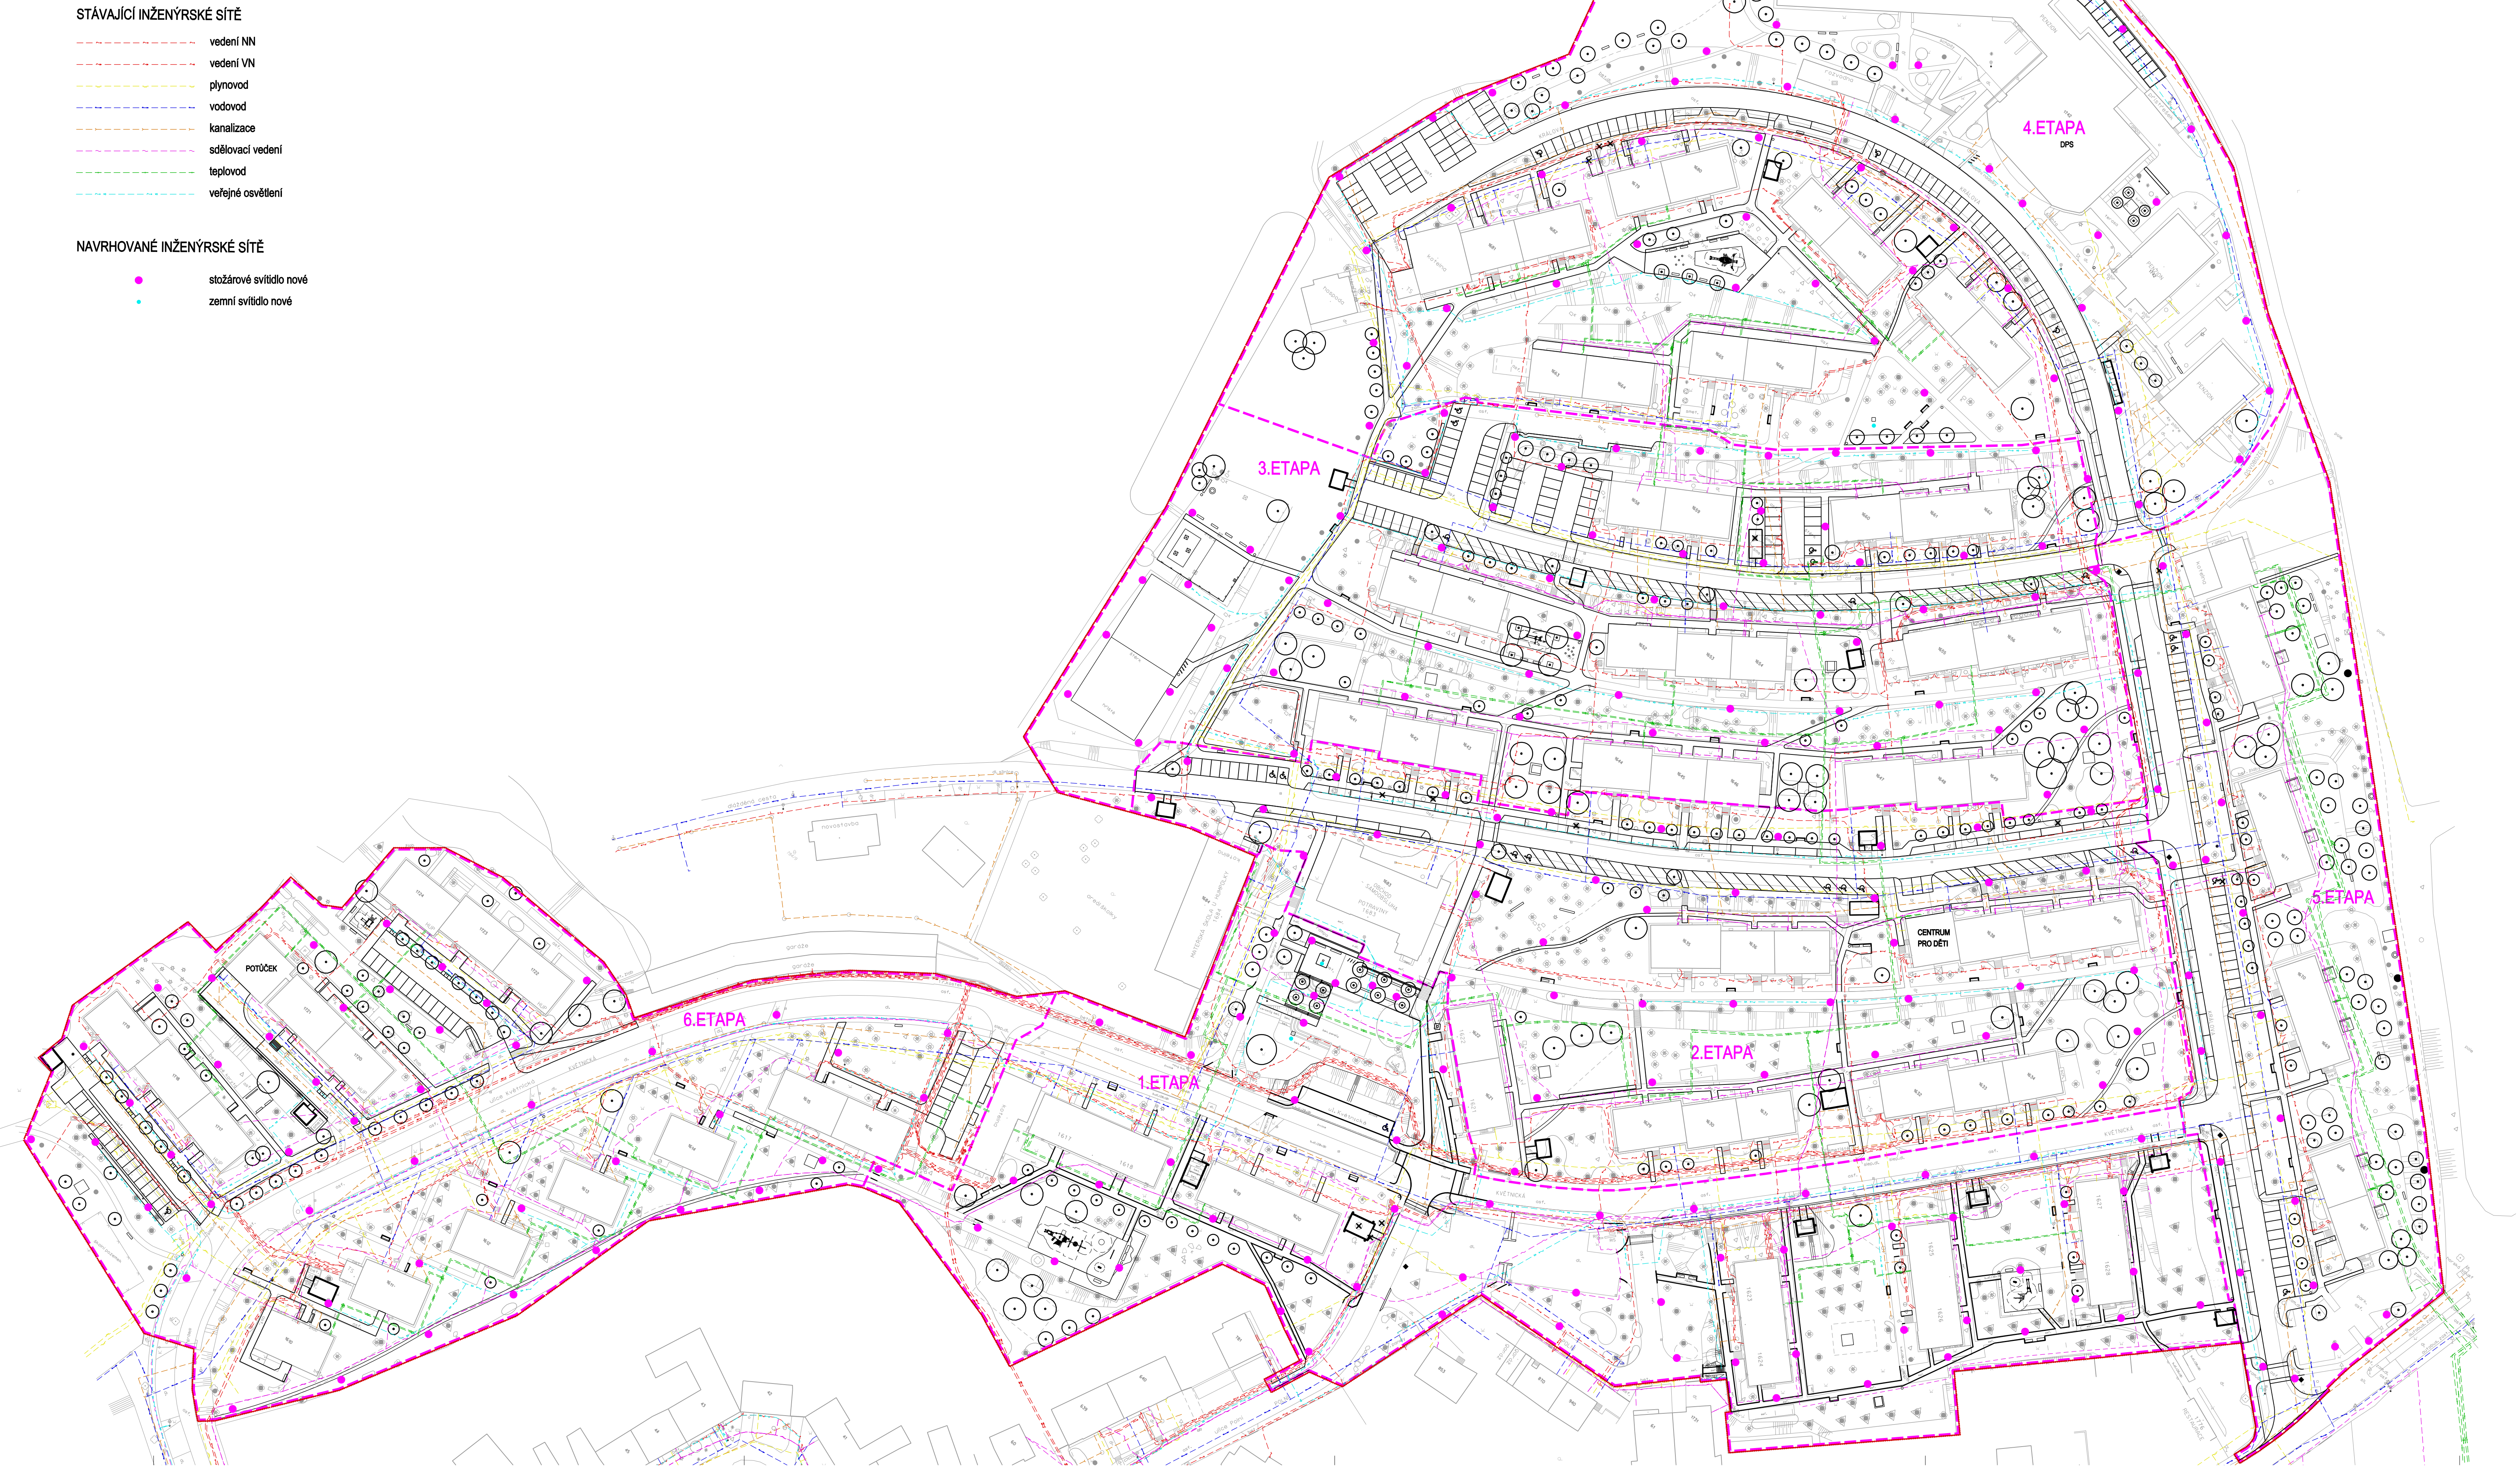

VYKONAL: ING. A. VRÁNKOVÁ, Mgr. L. VRÁNA, Z. GABRIELOVÁ		Klient: PROJEKT ING. ALENA VRÁNKOVÁ		Inženýrský ústav 771K, včleněný spolek s.r.o.	
INVESTOR: Město Tišnov, náměstí Míru 111, 666 19 Tišnov				Atelier LIST Landscape Architecture Zakletý 41, Koryčany 788 06 IČ: 258 250 800 E-mail: vrankova-alena@seznam.cz	
MÍSTO STAVBY: k.ú. Tišnov				FORMÁT	12x44
PROJEKT REGENERACE VEŘEJNÉHO PROSTRANSTVÍ NA SÍDLIŠTI POD KVĚTNICÍ V TIŠNOVĚ				DATUM	10/2020
				ZAKÁZKA ČÍSLO	6/2019
				MĚRITVO	Číslo výkresu
Situace inženýrských sítí				1:750	04