


PROJEKT REGENERACE VEŘEJNÉHO PROSTRANSTVÍ NA SÍDLIŠTI POD KVĚTNICÍ V TIŠNOVĚ

Situace - etapizace regenerace sídliště s jednotlivými úpravami 1:750

1.etapa (2021) - ul. Květnická střed	
A. Dopravní infrastruktura – komunikace a parkování	
stavební díl	
A1.1	komunikace asfaltová
A2	parkoviště (betonová distanční dlažba)
B. Komunikace pro pěší a veřejná prostranství	
stavební díl	
B1.1	chodníky (betonová dlažba)
B1.2	plochy a chodníky - mlátová úprava
B1.4	čištění a vyrovnání stávajících žlabů
B2.1	betonová dlažba - centrální prostor
B2.2	kamená dlažba
B2.3	betonové schody
C. Sport a rekreace	
stavební díl	
C1.1	dopadová plocha - pryž
C1.6	herní prvky - šklumer hřiště
C1.7	herní prvky - kreslicí tabule
C1.8	herní prvky - síťová a lanová prolézačka se skluzavkou
C1.9	herní prvek - pružinové houpadlo kuň
C1.10	přemísťování stávajících herních prvků
D. Řešení odpadů	
stavební díl	
D1.1	paraván na odpad - větší
D1.2	paraván na odpad - menší
E. Drobná architektura a městský mobiliář	
stavební díl	
E1.1	lavičky parková s opěradlem
E1.2	lavičky parkové bez opěradla - náměstí u potavín
E1.4	trámová lavička ve tvaru U
E1.7	odpadkový koš
E1.8	stojan na kola
E1.10	rozestník
E1.14	výhledový prvek - náměstí u potavín
E1.16	vodní prvek - náměstí u potavín
E2.1	zastřešené posezení (stůl + dvě lavičky)
F. Zeleň	
stavební díl	
F1.1	kácení stromů
F1.2	výsadba stromů
F1.3	výsadba keřů a živých plotů
F1.4	výsadba trvalkových záhonů
F1.5	výsadba popínavých dřevin
F1.6	regenerace a založení trávníku
G. Technická infrastruktura – veřejné osvětlení	
stavební díl	
G1.1	kabelové rozvody VO
G1.2	svítidla VO (svítidlo + stožár)
G1.3	zemní svítidlo

2.etapa (2022) - Vnitroblok ul. Květnická a Dřínová, ul. Dřínová	
A. Dopravní infrastruktura – komunikace a parkování	
stavební díl	
A1.1	komunikace asfaltová
A1.2	komunikace dlažbová pojištěná
A2	parkoviště (betonová distanční dlažba)
B. Komunikace pro pěší a veřejná prostranství	
stavební díl	
B1.1	chodníky (betonová dlažba)
B1.2	plochy a chodníky - mlátová úprava
B1.4	čištění a vyrovnání stávajících žlabů
D. Řešení odpadů	
stavební díl	
D1.1	paraván na odpad - větší
D1.2	paraván na odpad - menší
D1.3	paraván na odpad - ostatní
E. Drobná architektura a městský mobiliář	
stavební díl	
E1.1	lavičky parková s opěradlem
E1.3	trámová lavička
E1.7	odpadkový koš
E1.9	infotabule
E2.1	zastřešené posezení (stůl + dvě lavičky)
F. Zeleň	
stavební díl	
F1.1	kácení stromů
F1.2	výsadba stromů
F1.3	výsadba keřů a živých plotů
F1.5	výsadba popínavých dřevin
F1.6	regenerace a založení trávníku
G. Technická infrastruktura – veřejné osvětlení	
stavební díl	
G1.1	kabelové rozvody VO
G1.2	svítidla VO (svítidlo + stožár)

3.etapa (2023) - Vnitroblok ul. Osvobození a Dřínová, ul. Osvobození	
A. Dopravní infrastruktura – komunikace a parkování	
stavební díl	
A1.1	komunikace asfaltová
A1.2	komunikace dlažbová pojištěná
A2	parkoviště (betonová distanční dlažba)
B. Komunikace pro pěší a veřejná prostranství	
stavební díl	
B1.1	chodníky (betonová dlažba)
B1.2	plochy a chodníky - mlátová úprava
C. Sport a rekreace	
stavební díl	
C1.1	dopadová plocha - pryž
C1.3	herní prvky - klíčovací kule
C1.4	herní prvek akátový - prolézačka se skluzavkou a sítí
C2.1	víceúčelové hřiště
C2.2	streetball vč. oplocení
C2.3	workoutové hřiště a streetball - umělá tráva
C2.4	prvky workoutového hřiště
D. Řešení odpadů	
stavební díl	
D1.2	paraván na odpad - menší
D1.3	paraván na odpad - ostatní
E. Drobná architektura a městský mobiliář	
stavební díl	
E1.1	lavičky parková s opěradlem
E1.3	trámová lavička
E1.4	trámová lavička ve tvaru U
E1.7	odpadkový koš
E1.8	stojan na kola
E1.11	gril
E2.1	zastřešené posezení (stůl + dvě lavičky)
F. Zeleň	
stavební díl	
F1.1	kácení stromů
F1.2	výsadba stromů
F1.3	výsadba keřů a živých plotů
F1.4	výsadba trvalkových záhonů
F1.5	výsadba popínavých dřevin
F1.6	regenerace a založení trávníku
G. Technická infrastruktura – veřejné osvětlení	
stavební díl	
G1.1	kabelové rozvody VO
G1.2	svítidla VO (svítidlo + stožár)

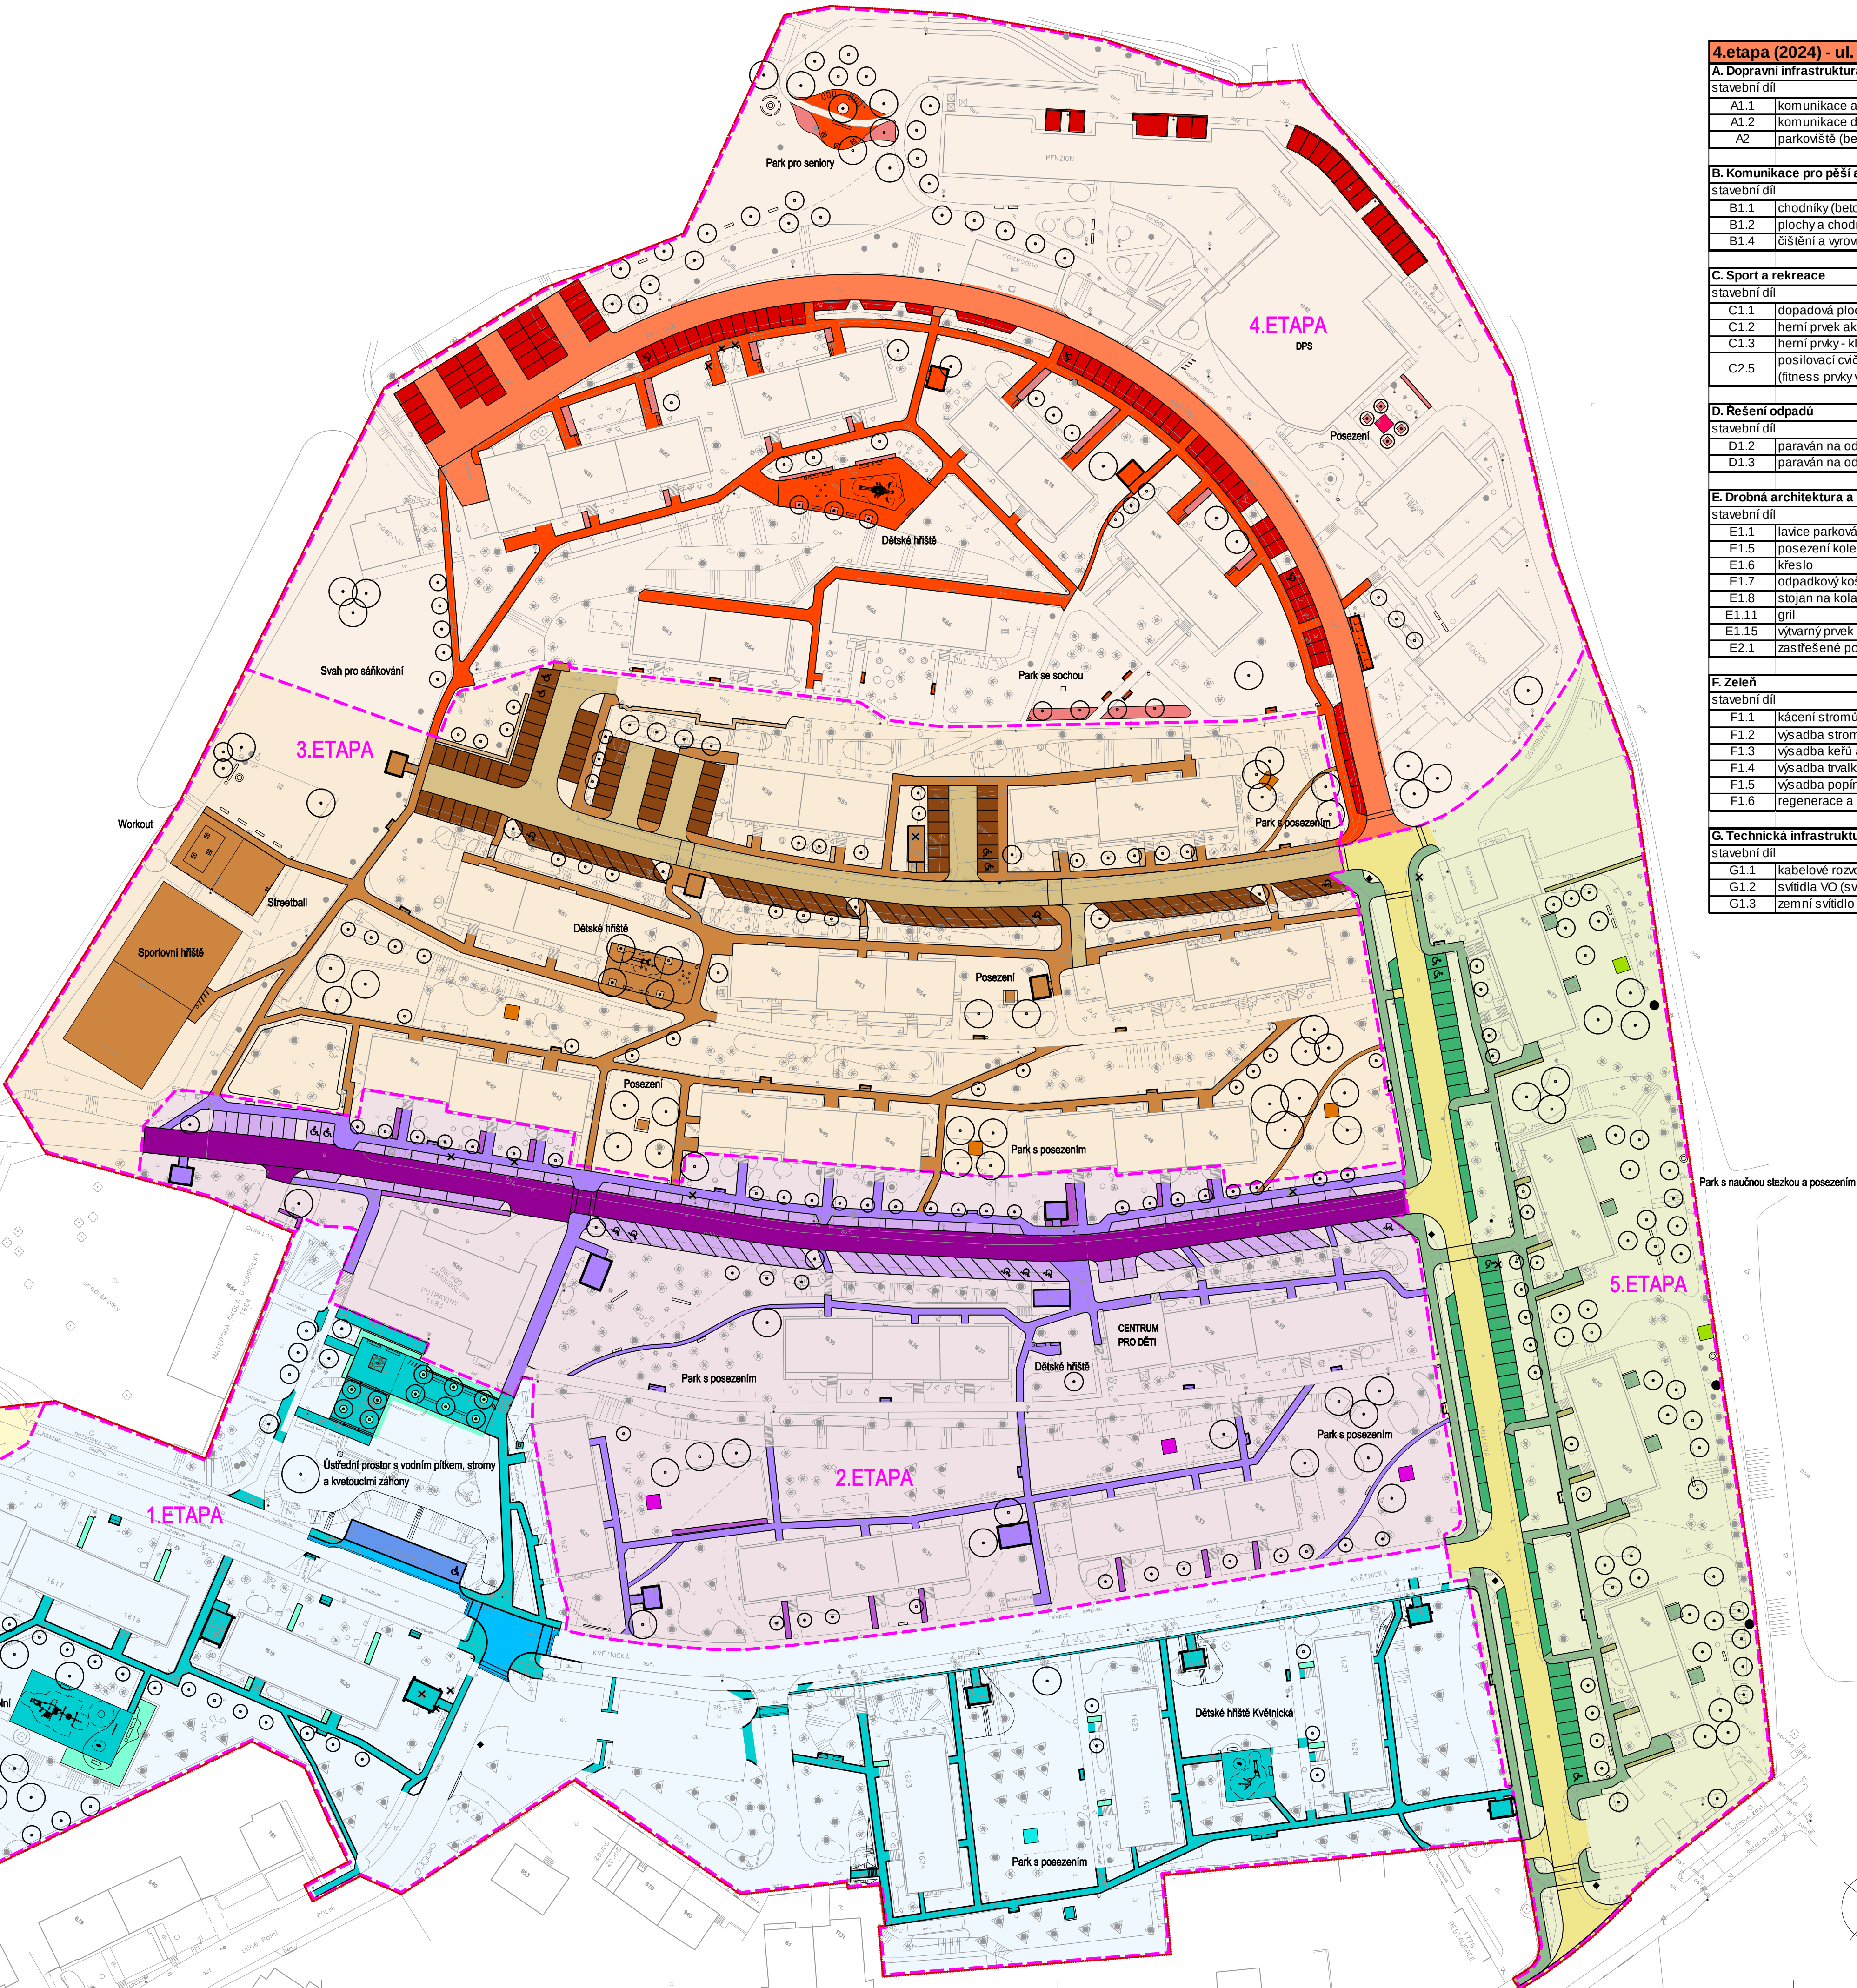

4.etapa (2024) - ul. Králová sever	
A. Dopravní infrastruktura – komunikace a parkování	
stavební díl	
A1.1	komunikace asfaltová
A1.2	komunikace dlažbová pojištěná
A2	parkoviště (betonová distanční dlažba)
B. Komunikace pro pěší a veřejná prostranství	
stavební díl	
B1.1	chodníky (betonová dlažba)
B1.2	plochy a chodníky - mlátová úprava
B1.4	čištění a vyrovnání stávajících žlabů
C. Sport a rekreace	
stavební díl	
C1.1	dopadová plocha - pryž
C1.2	herní prvek akátový - Čvrček
C1.3	herní prvky - klíčovací kule
C2.5	posilovací cvičební prvky (fitness prvky v parku pro seniory)
D. Řešení odpadů	
stavební díl	
D1.2	paraván na odpad - menší
D1.3	paraván na odpad - ostatní
E. Drobná architektura a městský mobiliář	
stavební díl	
E1.1	lavičky parková s opěradlem
E1.5	posezení kolem grilu - u penzozny
E1.6	křeslo
E1.7	odpadkový koš
E1.8	stojan na kola
E1.11	gril
E1.15	výhledový prvek
E2.1	zastřešené posezení (stůl + dvě lavičky)
F. Zeleň	
stavební díl	
F1.1	kácení stromů
F1.2	výsadba stromů
F1.3	výsadba keřů a živých plotů
F1.4	výsadba trvalkových záhonů
F1.5	výsadba popínavých dřevin
F1.6	regenerace a založení trávníku
G. Technická infrastruktura – veřejné osvětlení	
stavební díl	
G1.1	kabelové rozvody VO
G1.2	svítidla VO (svítidlo + stožár)
G1.3	zemní svítidlo

5.etapa (2025) - ul. Králová východ	
A. Dopravní infrastruktura – komunikace a parkování	
stavební díl	
A1.1	komunikace asfaltová
A1.2	komunikace dlažbová pojištěná
A2	parkoviště (betonová distanční dlažba)
B. Komunikace pro pěší a veřejná prostranství	
stavební díl	
B1.1	chodníky (betonová dlažba)
B1.4	čištění a vyrovnání stávajících žlabů
E. Drobná architektura a městský mobiliář	
stavební díl	
E1.1	lavičky parková s opěradlem
E1.7	odpadkový koš
E1.10	rozestník
E1.11	gril
E1.12	naučné interaktivní prvky
E2.1	zastřešené posezení (stůl + dvě lavičky)
E2.2	zastřešené posezení (stůl + dvě lavičky)
F. Zeleň	
stavební díl	
F1.1	kácení stromů
F1.2	výsadba stromů
F1.3	výsadba keřů a živých plotů
F1.6	regenerace a založení trávníku
G. Technická infrastruktura – veřejné osvětlení	
stavební díl	
G1.1	kabelové rozvody VO
G1.2	svítidla VO (svítidlo + stožár)

6.etapa (2026) - ul. Květnická jihozápad	
A. Dopravní infrastruktura – komunikace a parkování	
stavební díl	
A1.1	komunikace asfaltová
A2	parkoviště (betonová distanční dlažba)
B. Komunikace pro pěší a veřejná prostranství	
stavební díl	
B1.1	chodníky (betonová dlažba)
B1.2	plochy a chodníky - mlátová úprava
B1.3	pěší - zatravněný štěr
B1.4	čištění a vyrovnání stávajících žlabů
C. Sport a rekreace	
stavební díl	
C1.1	dopadová plocha - pryž
C1.5	herní prvek akátový - multifunkční sestava se skluzavkou a oknem
D. Řešení odpadů	
stavební díl	
D1.1	paraván na odpad - větší
D1.2	paraván na odpad - menší
E. Drobná architektura a městský mobiliář	
stavební díl	
E1.1	lavičky parková s opěradlem
E1.7	odpadkový koš
E1.13	houpačka pro dospělé
E2.1	zastřešené posezení (stůl + dvě lavičky)
F. Zeleň	
stavební díl	
F1.2	výsadba stromů
F1.3	výsadba keřů a živých plotů
F1.5	výsadba popínavých dřevin
F1.6	regenerace a založení trávníku
G. Technická infrastruktura – veřejné osvětlení	
stavební díl	
G1.1	kabelové rozvody VO
G1.2	svítidla VO (svítidlo + stožár)

KLIENT: MĚSTO ING. ALEMA VRANOVÁ INVESTOR: Město Týšnov, náměstí Míru 111, 686 19 Týšnov MÍSTO STAVBY: k.ú. Týšnov	VYPRACOVAN ING. ALEMA VRANOVÁ, Mgr. L. VRANOVÁ, Z. GABRIELOVÁ	Atelier LIST Landscape Architecture Zvěřetice 4, Korydálka 786 05 Mobil: 728 205 565 E-mail: vranova@atelierlist.cz	
		PROJEKT REGENERACE VEŘEJNÉHO PROSTRANSTVÍ NA SÍDLIŠTI POD KVĚTNICÍ V TIŠNOVĚ	
		Situace - etapizace regenerace sídliště s jednotlivými úpravami	
		mĚŘITVO	
		1:750	05